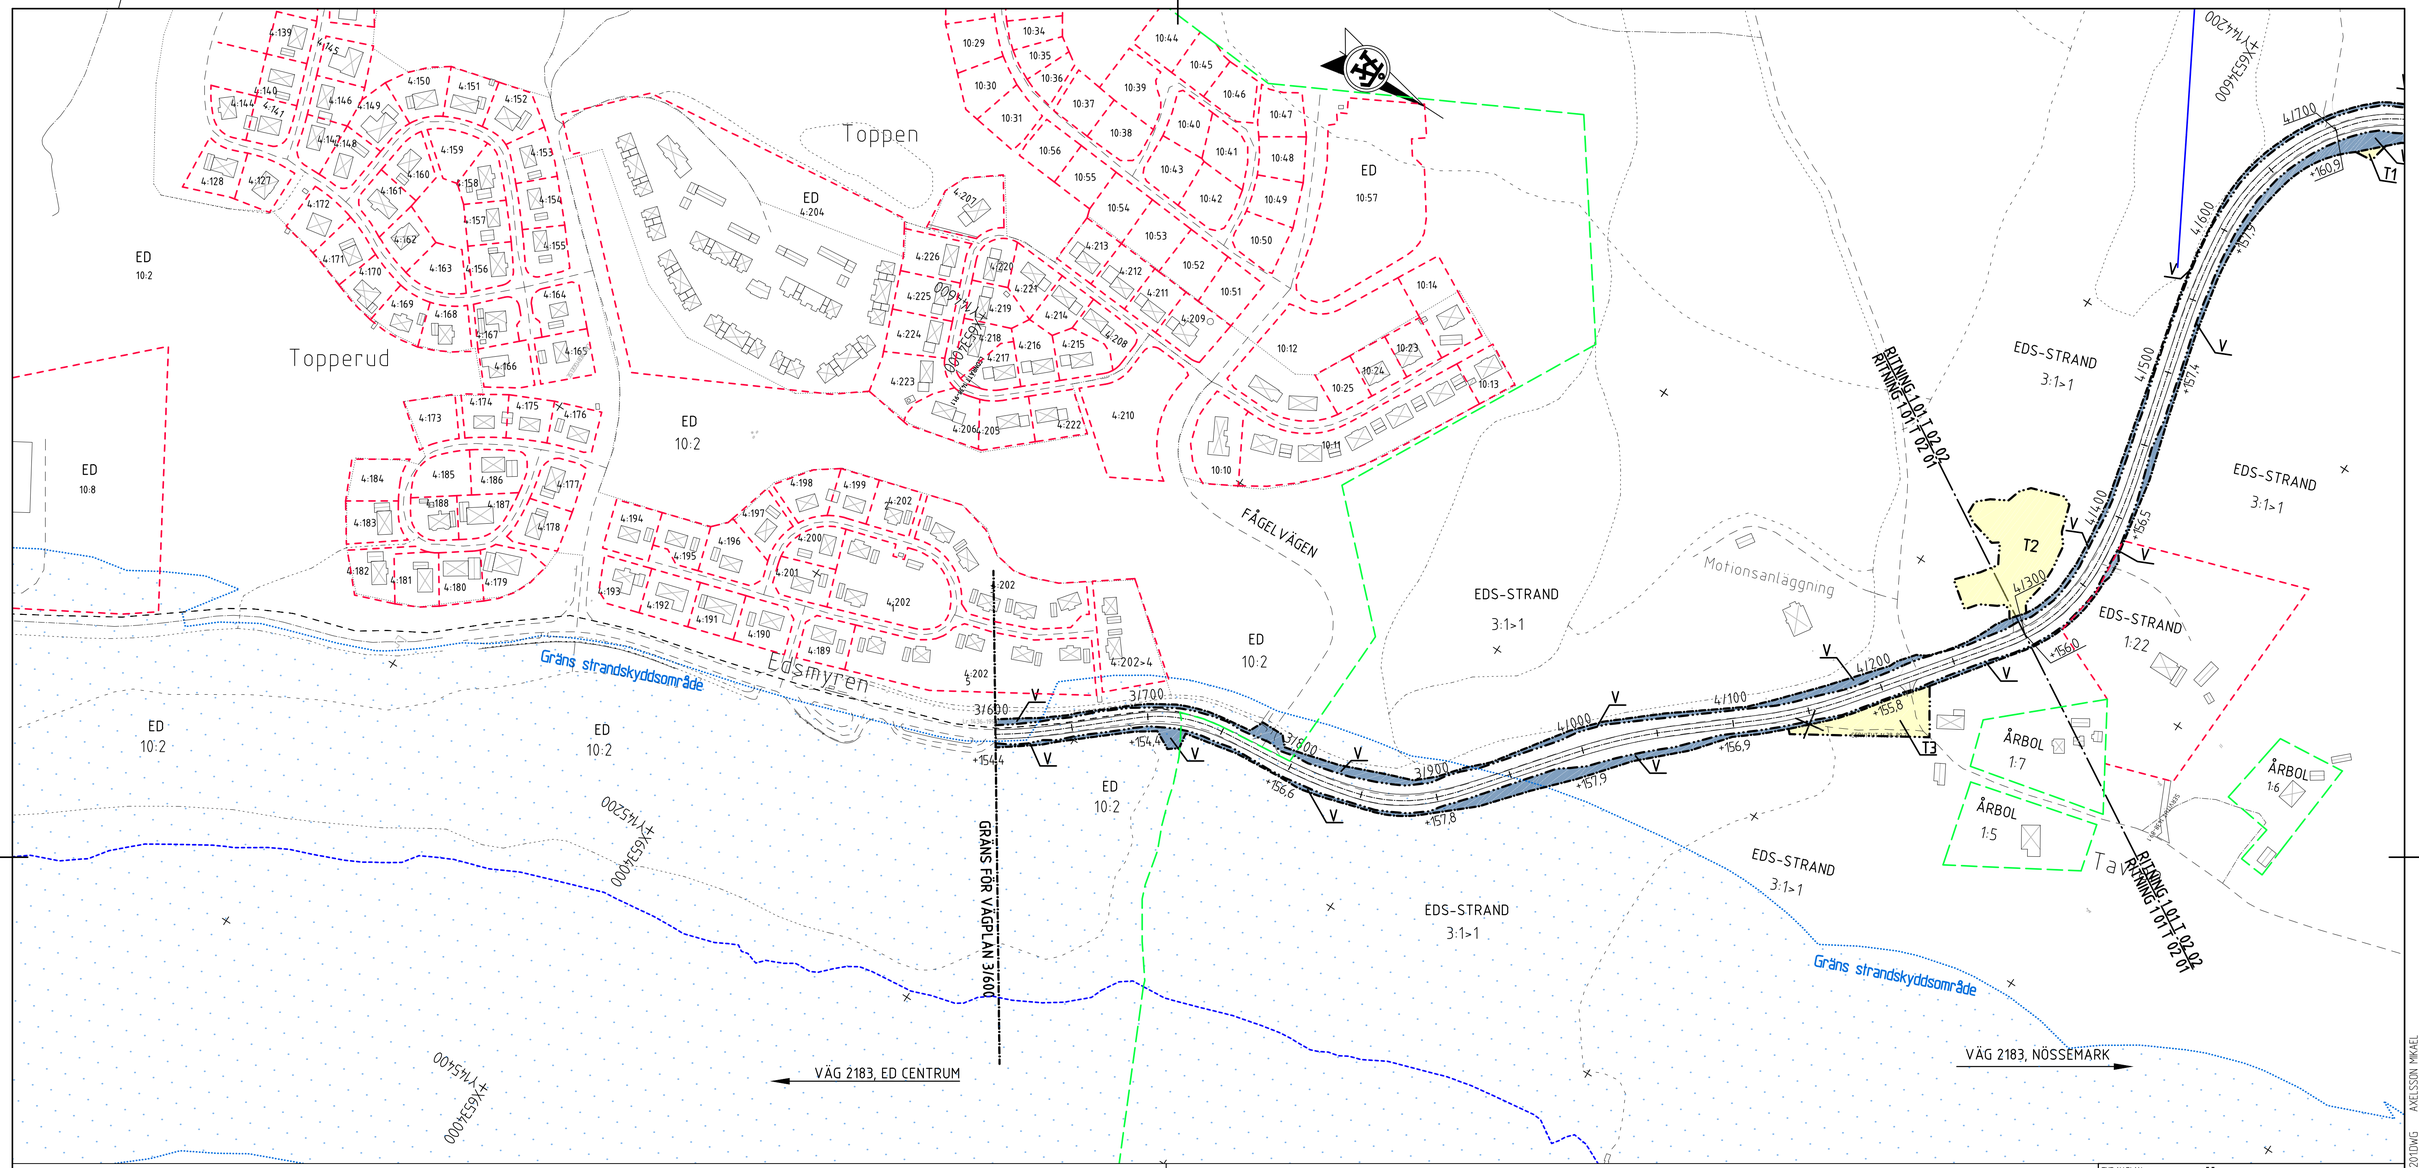

TECKENFÖRKLARING

MARKANSPRÅK SOM FASTSTÄLLS VIA VÄGPLAN

- GRÄNS FÖR VÄGOMRÅDE
- AVGRÄNSNING MELLAN OLIKA TYPER AV MARKANSPRÅK
- V — NYTT VÄGOMRÅDE MED VÄGRÄTT
- T — TILLFÄLLIG NYTTJANDERÄTT

T TILLFÄLLIG NYTTLANDERÄTT/ARBETSOMRÅDE GÄLLER UNDER BYGGTIDEN DOCK LÄNGST TILL OCH MED TRE MÅNADER EFTER GODKÄND SLUTBESIKTNING
T1 TILLFÄLLIG BYGGVÄG
T2 UPPLAG AV ANLÄGGNINGSMATERIAL/AVBANINGSMASSOR.
T3 JUSTERING AV DIKE OCH VÄGTRUMMA

SKYDDSÅTGÄRDER OCH FÖRSIKTIGHETSMÅTT

- MARKERING ELLER AVGRÄNSNING AV SKYDDSÅTGÄRDER OCH FÖRSIKTIGHETSMÅTT

SK1 – NY TRUMMA KONSTRUERAS SÅ DEN INTE UTGÖR VANDRINGSHINDER

SÄRSKILDA BESLUT SOM TAS I SAMBAND MED FASTSTÄLLELSE AV VÄGPLAN

- INDRAGNING AV VÄG ELLER OMRÅDE FRÅN ALLMÄNT UNDERHÅLL
- VÄGANSLUTNING TILL BEFINTLIG ALLMÄN VÄG, STÄNGS GENOM SÄRSKILT BESLUT

VERKSAMHETER/ÅTGÄRDER SOM UNDANTAS FRÅN FÖRBUD ENLIGT MILJÖBALKEN. GÄLLER HELA PLANEN

- STRANDSKYDD-TOLKAD GRÄNS

FÖRBUDEN MOT ÅTGÄRDER INOM STRANDSKYDDSOMRÅDE (7:15 MB) GÄLLER INTE BYGGANDE AV ALLMÄN VÄG.
SKYLDIGHETER ATT GÖRA ANMÄLAN FÖR SAMRÅD ENLIGT 12:6 MB GÄLLER INTE FÖR DE VERKSAMHETER OCH ÅTGÄRDER SOM BEHÖVS FÖR ATT BYGGA VÄGEN

ÖVRIGA BETECKNINGAR PÅ PLANKARTAN

- 0/100 / +146,5 — PROJEKTERAD VÄGLINJE MED VÄGBANEKANTER. LÄNGDMÄTNING OCH NIVÅ PÅ FÄRDIG ÖVERYTA
- FASTIGHETSGRÄNS
- TRAKTGRÄNS
- STRANDKANT

KARTDEKLARATION

KARTUNDERLAG MED FASTIGHETSINFORMATION FRÅN METRIA.
KARTAN HAR KOMPLETTERATS MED INMÄTNINGAR AV ÅF
INFRASTRUCTURE OCH KARTUNDERLAG FRÅN LEDNINGSKOLLEN.SE MED EL-, TELE- OCH VA-LEDNINGAR.
SAMTLIGA LEDNINGSLÄGEN SKALL ANSES OSÄKRA.

ORIENTERINGSFIGUR

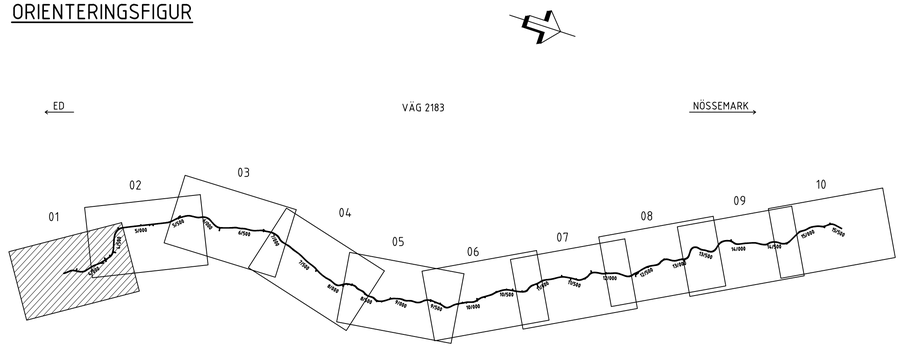

PLANSYSTEM: SWEREF 99 12 00
HÖJDSYSTEM: RH 2000

SKALA 1:2000 0 20 40 60 80 100 200 m

TYP AV PLAN: VÄGPLAN
GRANSKNINGSSTATUS / SYFTE:
HANDLINGSTYP: GRANSKNINGSHANDLING
DATUM: 2019-02-01
LEVERANS / ÄNDRINGS-PM:
OBJEKT: VÄG 2183 ED-NÖSSEMARK DALS-ED KOMMUN
DELOMRÅDE / BANDEL: ED-NÖSSEMARK
ANLÄGGNINGDEL: ED-MÄFÄLLINGEN
OBJEKTNUMMER / KM: 154881
KONSTRUKTIONSNUMMER:
BESTÄLLARE: TRAFIKVERKET
LEVERANTÖR: ÅF INFRASTRUCTURE
SKAPAD AV: T SJÖSTRAND
UPPDRAGSNUMMER: 743425
GODKÄND AV: M AXELSSON
AVDELNING:
RITNINGSTYP: PLANRITNING
TEKNIKOMRÅDE / INNEHÅLL: T VÄGUTFORMNING OCH TRAFIK
BESKRIVNING: KM 3/600-4/300
SKALA: 1:2000
FORMAT: A1
FÖRVALTNINGSNUMMER:
RITNINGSNUMMER: 1 01 T 02 01
BLAD:
NÄSTA BLAD:
BET:

2019-02-18 15:51 X:\UDDEVALLA\743425 - VÄG 2183 ED-NÖSSEMARK -68053-\02_CAD\TN\RITDEF\01\02\01DWG AXELSSON MIKAEL

2019-01-24 17:36 MODELL\X005924
2019-02-14 14:22 MODELL\T020001
2019-02-15 17:10 MODELL\X009704
2019-02-15 12:48 MODELL\X009703
2019-02-15 12:56 MODELL\X009705

XREF

Lager: