

TECKENFÖRKLARING

MARKANSPRÅK SOM FASTSTÄLLS VIA VÄGPLAN

- GRÄNS FÖR VÄGOMRÅDE
- AVGRÄNSNING MELLAN OLIKA TYPER AV MARKANSPRÅK
- NYTT VÄGOMRÅDE MED VÄGRÄTT
- TILLFÄLLIG NYTTJANDERÄTT

- T** TILLFÄLLIG NYTTJANDERÄTT/ARBETSOMRÅDE GÄLLER UNDER BYGGTIDEN DOCK LÄNGST TILL OCH MED TRE MÅNADER EFTER GODKÄND SLUTBESIKTNING
- T1** TILLFÄLLIG BYGGVÄG
- T2** UPPLAG AV ANLÄGGNINGSMATERIAL/AVBANINGSMASSOR.
- T3** JUSTERING AV DIKE OCH VÄGTRUMMA

- #### SKYDDSÅTGÄRDER OCH FÖRSIKTIGHETSÅTT
- MARKERING ELLER AVGRÄNSNING AV SKYDDSÅTGÄRDER OCH FÖRSIKTIGHETSÅTT
 - SK1** NY TRUMMA KONSTRUERAS SÅ DEN INTE UTGÖR VANDRINGSHINDER

SÄRSKILDA BESLUT SOM TAS I SAMBAND MED FASTSTÄLLELSE AV VÄGPLAN

- INDRAGNING AV VÄG ELLER OMRÅDE FRÅN ALLMÄNT UNDERHÅLL
- VÄGANSLUTNING TILL BEFINTLIG ALLMÄN VÄG, STÅNGS GENOM SÄRSKILT BESLUT

VERKSAMHETER/ÅTGÄRDER SOM UNDRAS FRÅN FÖRBUD ENLIGT MILJÖBALKEN. GÄLLER HELA PLANEN

- STRANDSKYDD-TOLKAD GRÄNS
- FÖRBUDEN MOT ÅTGÄRDER INOM STRANDSKYDDSSOMRÅDE (7:15 MB) GÄLLER INTE BYGGANDE AV ALLMÄN VÄG.
- SKYLDIGHETER ATT GÖRA ANMÄLAN FÖR SAMRÅD ENLIGT 12:6 MB GÄLLER INTE FÖR DE VERKSAMHETER OCH ÅTGÄRDER SOM BEHÖVS FÖR ATT BYGGA VÄGEN


ÖVRIGA BETECKNINGAR PÅ PLANKARTAN

- 0/100 PROJEKERAD VÄGLINJE MED VÄGBANEKANTER. LÄNGDMÄTNING OCH NIVÅ PÅ FÄRDIG ÖVERFYTA
- +14,6,5 FASTIGHETSGRÄNS
- TRAKTGRÄNS
- STRANDKANT

KARTDEKLARATION

KARTUNDERLAG MED FASTIGHETSINFORMATION FRÅN METRIA. KARTAN HAR KOMPLETTERATS MED INMÄTNINGAR AV ÄF INFRASTRUKTURE OCH KARTUNDERLAG FRÅN LEDNINGSKOLLEN SE MED EL-, TELE- OCH VA-LEDNINGAR. SAMTLIGA LEDNINGSLÄGEN SKALL ANSES OSÄKRA.

ORIENTERINGSFIGUR

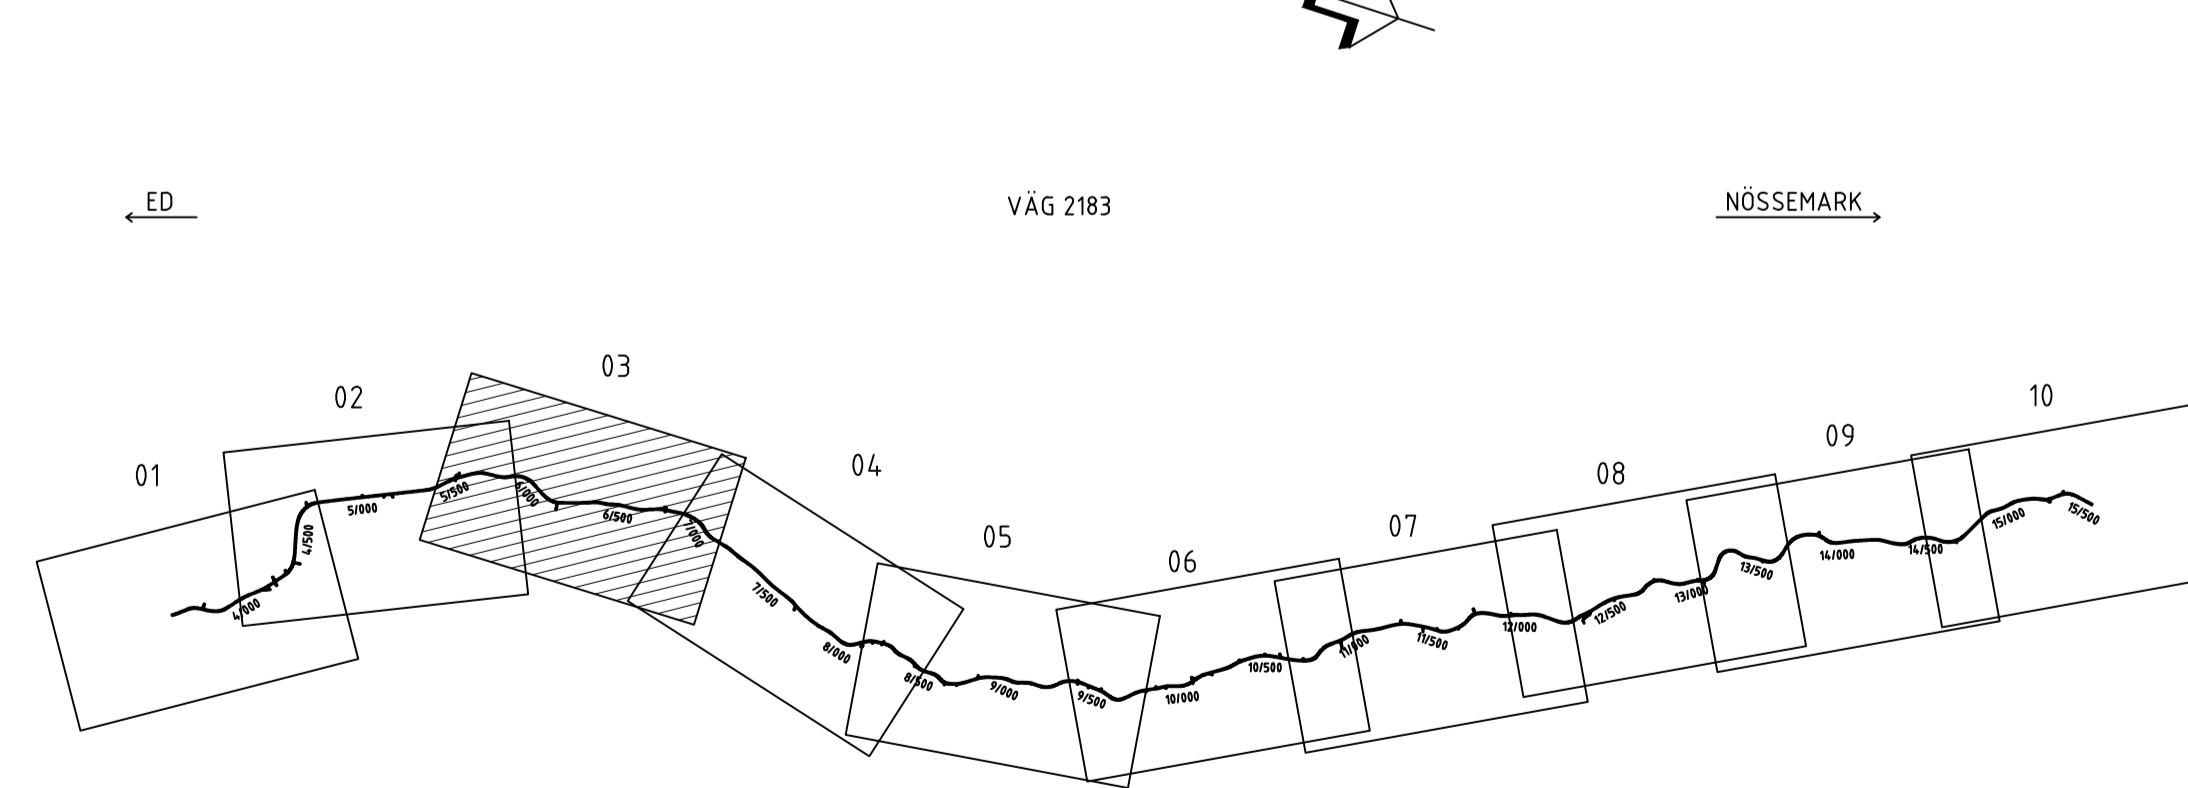

PLANSYSTEM: SWEREF 99 12 00
HÖJDSYSTEM: RH 2000

SKALA 0 20 40 60 80 100 200 m
12000

VÄGPLAN

GRANSKNINGSSTATUS / SYFTE	
HANDLINGSTYP GRANSKNINGSHANDLING	
DATUM 2019-02-01	LEVERANS / ÄNDRINGS-PM
OBJEKT VÄG 2183 ED-NÖSSEMÅRK DALS-ED KOMMUN	
DELOMRÅDE / BANDEL ED-NÖSSEMÅRK	
ANLÄGGNINGSDEL ED-MÅFÄLLINGEN	KONSTRUKTIONSNUMMER 154881
BESTÄLLARE TRAFIKVERKET	LEVERANTÖR ÄF INFRASTRUCTURE
SKAPAD AV T SJÖSTRAND	UPPRAGSNUMMER 743425
GODKÄND AV M AXELSSON	AVDELNING
RITNINGSTYP PLANRITNING	
TEKNIKOMRÅDE / INNEHÅLL T VÄGUTFORMNING OCH TRAFIK	
BESKRIVNING KM 5/600-6/900	
SKALA 1:2000	FORMAT A1
RITNINGSNUMMER 1 01 T 02 03	FÖRVALTNINGSNUMMER
BLAD	NÄSTA BLAD
BET	