VÄG 2183, ED CENTRUM

VÄG 2183, NÖSSEMARK

RITNING 1 01 T 02 03

RITNING 1 01 T 02 04

RITNING 1 01 T 02 05

Fläske-
dalen

EDS-STRAND
3:1>5

EDS-STRAND
1:4

EDS-STRAND
1:12

EDS-STRAND
1:14

EDS-STRAND
1:17

JAKOBSRUD
1:16>2

JAKOBSRUD
1:16

Lund

Lund

Gräns strandskydd

6/900 7/000 7/100 7/200 7/300 7/400 7/500 7/600 7/700 7/800 7/900 8/000 8/100 8/200 8/300 8/400

+163,5 +167,8 +171,7 +172,2 +174,8 +176,4 +174,6 +172,6 +171,2 +168,2 +163,0 +157,8 +152,6 +146,3 +144,4 +142,3

T1 V SK1

X6538000 Y744800

X6537600 Y744600

X6537200 Y744400

X6537000 Y744000

TECKENFÖRKLARING

MARKANSPRÅK SOM FASTSTÄLLS VIA VÄGPLAN

- GRÄNS FÖR VÄGOMRÅDE
- AVGRÄNSNING MELLAN OLIKA TYPER AV MARKANSPRÅK
- V — NYTT VÄGOMRÅDE MED VÄGRÄTT
- T — TILLFÄLLIG NYTTJANDERÄTT

T TILLFÄLLIG NYTTLANDERÄTT/ARBETSOMRÅDE GÄLLER UNDER BYGGTIDEN DOCK LÄNGST TILL OCH MED TRE MÅNADER EFTER GODKÄND SLUTBESIKTNING
T1 TILLFÄLLIG BYGGVÄG
T2 UPPLAG AV ANLÄGGNINGSMATERIAL/AVBANINGSMASSOR.
T3 JUSTERING AV DIKE OCH VÄGTRUMMA

SKYDDSÅTGÄRDER OCH FÖRSIKTIGHETSMÅTT

- MARKERING ELLER AVGRÄNSNING AV SKYDDSÅTGÄRDER OCH FÖRSIKTIGHETSMÅTT

SK1 – NY TRUMMA KONSTRUERAS SÅ DEN INTE UTGÖR VANDRINGSHINDER

SÄRSKILDA BESLUT SOM TAS I SAMBAND MED FASTSTÄLLELSE AV VÄGPLAN

- INDRAGNING AV VÄG ELLER OMRÅDE FRÅN ALLMÄNT UNDERHÅLL
- VÄGANSLUTNING TILL BEFINTLIG ALLMÄN VÄG, STÄNGS GENOM SÄRSKILT BESLUT

VERKSAMHETER/ÅTGÄRDER SOM UNDANTAS FRÅN FÖRBUD ENLIGT MILJÖBALKEN. GÄLLER HELA PLANEN

- STRANDSKYDD-TOLKAD GRÄNS

FÖRBUDEN MOT ÅTGÄRDER INOM STRANDSKYDDSOMRÅDE (7:15 MB) GÄLLER INTE BYGGANDE AV ALLMÄN VÄG.
SKYLDIGHETER ATT GÖRA ANMÄLAN FÖR SAMRÅD ENLIGT 12:6 MB GÄLLER INTE FÖR DE VERKSAMHETER OCH ÅTGÄRDER SOM BEHÖVS FÖR ATT BYGGA VÄGEN

ÖVRIGA BETECKNINGAR PÅ PLANKARTAN

- 0/100 — PROJEKTERAD VÄGLINJE MED VÄGBANEKANTER. LÄNGDMÄTNING OCH NIVÅ PÅ FÄRDIG ÖVERYTA
- +146,5
- FASTIGHETSGRÄNS
- TRAKTGRÄNS
- STRANDKANT

KARTDEKLARATION

KARTUNDERLAG MED FASTIGHETSINFORMATION FRÅN METRIA.
KARTAN HAR KOMPLETTERATS MED INMÄTNINGAR AV ÅF INFRASTRUCTURE OCH KARTUNDERLAG FRÅN LEDNINGSKOLLEN.SE MED EL-, TELE- OCH VA-LEDNINGAR.
SAMTLIGA LEDNINGSLÄGEN SKALL ANSES OSÄKRA.

ORIENTERINGSFIGUR

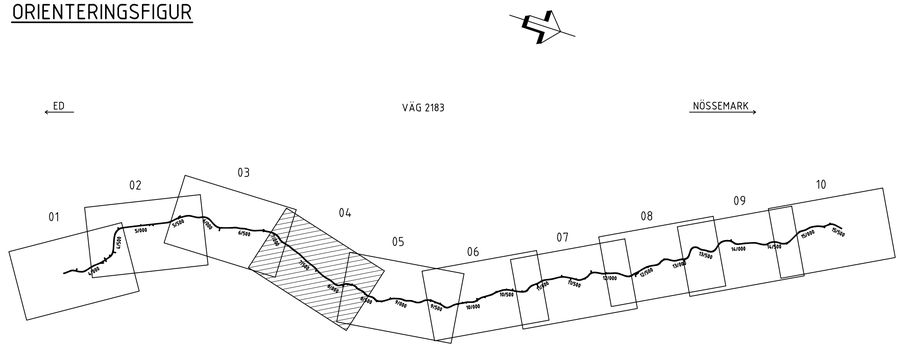

PLANSYSTEM: SWEREF 99 12 00
HÖJDSYSTEM: RH 2000

SKALA 1:2000 0 20 40 60 80 100 200 m

TYP AV PLAN: VÄGPLAN
GRANSKNINGSSTATUS / SYFTE:
HANDLINGSTYP: GRANSKNINGSHANDLING
DATUM: 2019-02-01
LEVERANS / ÄNDRINGS-PM:
OBJEKT: VÄG 2183 ED-NÖSSEMARK DALS-ED KOMMUN
DELOMRÅDE / BANDEL: ED-NÖSSEMARK
ANLÄGGNINGDEL: ED-MÅFÄLLINGEN
OBJEKTNUMMER / KM: 154881
KONSTRUKTIONSNUMMER:
BESTÄLLARE: TRAFIKVERKET
LEVERANTÖR: ÅF INFRASTRUCTURE
SKAPAD AV: T SJÖSTRAND
UPPDRAGSNUMMER: 743425
GODKÄND AV: M AXELSSON
AVDELNING:
RITNINGSTYP: PLANRITNING
TEKNIKOMRÅDE / INNEHÅLL: T VÄGUTFORMNING OCH TRAFIK
BESKRIVNING: KM 6/900-8/200
SKALA: 1:2000
FORMAT: A1
FÖRVALTNINGSNUMMER:
RITNINGSNUMMER: 1 01 T 02 04
BLAD:
NÄSTA BLAD:
BET:

XREF: MODELL\C920504 MODELL\C920503 MODELL\1920101 MODELL\V000704 MODELL\V000703 MODELL\C920502

2019-01-24 07:36 2019-01-24 08:45 2019-01-24 14:22 2019-01-24 17:01 2019-01-25 13:52 2019-01-25 14:36 2019-01-25 15:46 2019-02-01 09:05

Lager:

AXELSSON MIKAEL
PLOT: 2019-02-18 17:19
X:\UDDEVALLA\743425 - VÄG 2183 ED-NÖSSEMARK - 68053-102_CAD\VTN\RITDEF\V01\0204.DWG