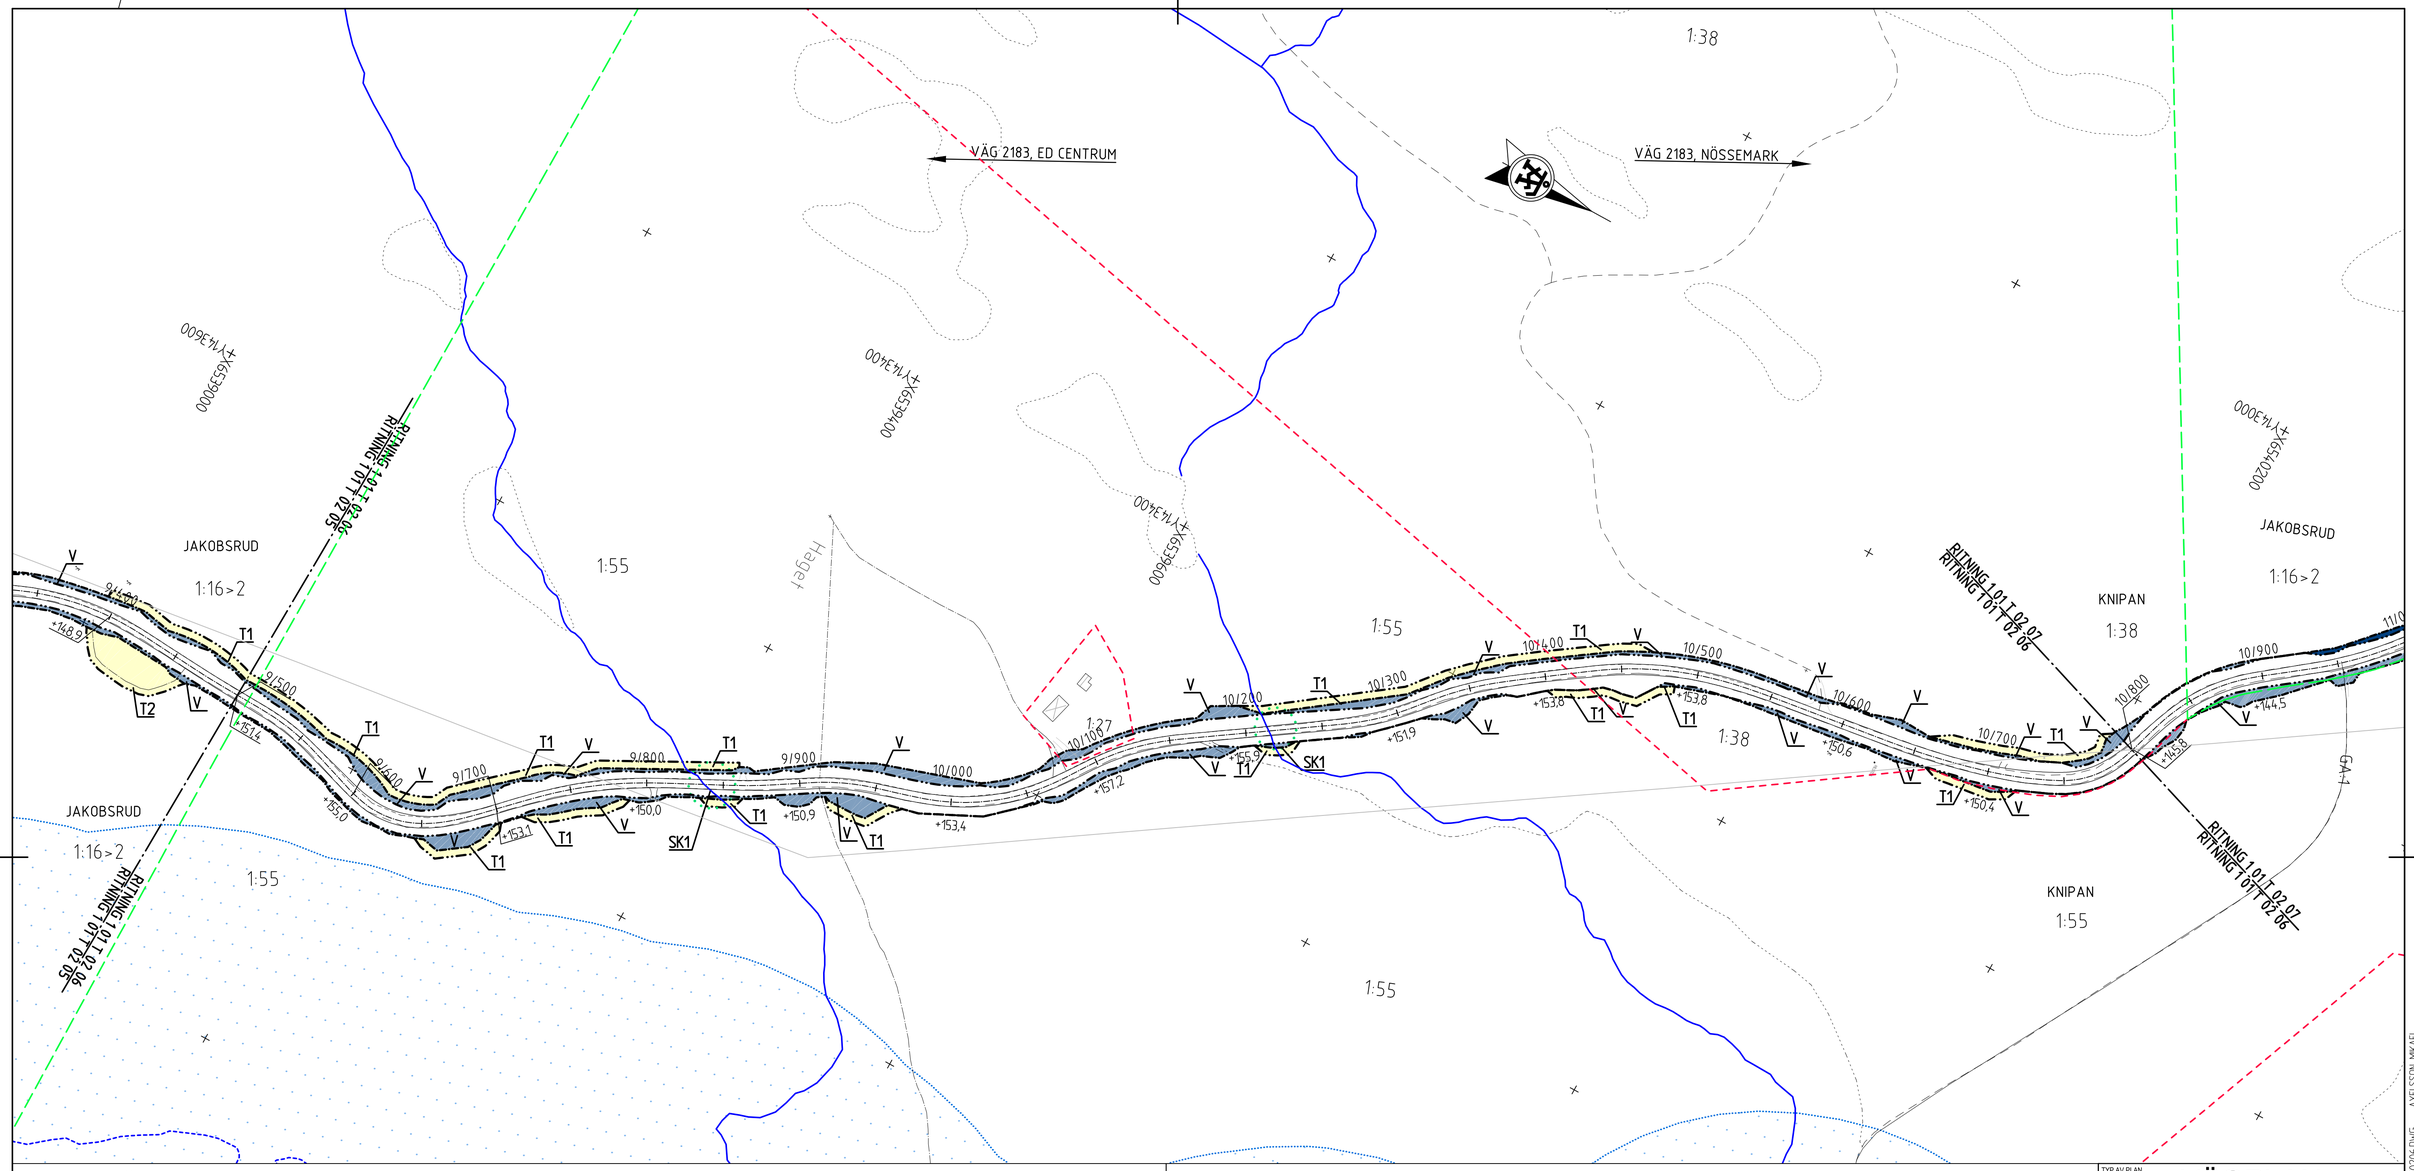


## TECKENFÖRKLARING

### MARKANSPRÅK SOM FASTSTÄLLS VIA VÄGPLAN

- GRÄNS FÖR VÄGOMRÅDE
- AVGRÄNSNING MELLAN OLIKA TYPER AV MARKANSPRÅK
- V — NYTT VÄGOMRÅDE MED VÄGRÄTT
- T — TILLFÄLLIG NYTTJANDERÄTT

**T** TILLFÄLLIG NYTTLANDERÄTT/ARBETSOMRÅDE GÄLLER UNDER BYGGTIDEN DOCK LÄNGST TILL OCH MED TRE MÅNADER EFTER GODKÄND SLUTBESIKTNING
**T1** TILLFÄLLIG BYGGVÄG
**T2** UPPLAG AV ANLÄGGNINGSMATERIAL/AVBANINGSMASSOR.
**T3** JUSTERING AV DIKE OCH VÄGTRUMMA

### SKYDDSÅTGÄRDER OCH FÖRSIKTIGHETSMÅTT

- MARKERING ELLER AVGRÄNSNING AV SKYDDSÅTGÄRDER OCH FÖRSIKTIGHETSMÅTT

**SK1** – NY TRUMMA KONSTRUERAS SÅ DEN INTE UTGÖR VANDRINGSHINDER

### SÄRSKILDA BESLUT SOM TAS I SAMBAND MED FASTSTÄLLELSE AV VÄGPLAN

- INDRAGNING AV VÄG ELLER OMRÅDE FRÅN ALLMÄNT UNDERHÅLL
- VÄGANSLUTNING TILL BEFINTLIG ALLMÄN VÄG, STÄNGS GENOM SÄRSKILT BESLUT

### VERKSAMHETER/ÅTGÄRDER SOM UNDANTAS FRÅN FÖRBUD ENLIGT MILJÖBALKEN. GÄLLER HELA PLANEN

- STRANDSKYDD-TOLKAD GRÄNS

FÖRBUDEN MOT ÅTGÄRDER INOM STRANDSKYDDSOMRÅDE (7:15 MB) GÄLLER INTE BYGGANDE AV ALLMÄN VÄG.
SKYLDIGHETER ATT GÖRA ANMÄLAN FÖR SAMRÅD ENLIGT 12:6 MB GÄLLER INTE FÖR DE VERKSAMHETER OCH ÅTGÄRDER SOM BEHÖVS FÖR ATT BYGGA VÄGEN

### ÖVRIGA BETECKNINGAR PÅ PLANKARTAN

- 0/100 — PROJEKTERAD VÄGLINJE MED VÄGBANEKANTER. LÄNGDMÄTNING
- +146,5 — OCH NIVÅ PÅ FÄRDIG ÖVERYTA
- FASTIGHETSGRÄNS
- TRAKTGRÄNS
- STRANDKANT

### KARTDEKLARATION

KARTUNDERLAG MED FASTIGHETSINFORMATION FRÅN METRIA.
KARTAN HAR KOMPLETTERATS MED INMÄTNINGAR AV ÅF INFRASTRUCTURE OCH KARTUNDERLAG FRÅN LEDNINGSKOLLEN.SE MED EL-, TELE- OCH VA-LEDNINGAR.
SAMTLIGA LEDNINGSLÄGEN SKALL ANSES OSÄKRA.

## ORIENTERINGSFIGUR




SKALA 1:2000 — 0 20 40 60 80 100 200 m

PLANSYSTEM: SWEREF 99 12 00
HÖJDSYSTEM: RH 2000

TYP AV PLAN: VÄGPLAN
GRANSKNINGSSTATUS / SYFTE:
HANDLINGSTYP: GRANSKNINGSHANDLING
DATUM: 2019-02-01
LEVERANS / ÄNDRINGS-PM:
OBJEKT: VÄG 2183 ED-NÖSSEMARK DALS-ED KOMMUN
DELOMRÅDE / BANDEL: ED-NÖSSEMARK
ANLÄGGNINGSDEL: ED-MÅFÄLLINGEN
OBJEKTNUMMER / KM: 154881
KONSTRUKTIONSNUMMER:
BESTÄLLARE: TRAFIKVERKET
LEVERANTÖR: ÅF INFRASTRUCTURE
SKAPAD AV: T SJÖSTRAND
UPPDRAGSNUMMER: 743425
GODKÄND AV: M AXELSSON
AVDELNING:
RITNINGSTYP: PLANRITNING
TEKNIKOMRÅDE / INNEHÅLL: T VÄGUTFORMNING OCH TRAFIK
BESKRIVNING: KM 9/500-10/800
SKALA: 1:2000
FORMAT: A1
FÖRVALTNINGSNUMMER:
RITNINGSNUMMER: 1 01 T 02 06
BLAD:
NÄSTA BLAD:
BET:

2019-01-24 17:36 AXELSSON MIKAEL
2019-01-24 14:45 T SJÖSTRAND
2019-01-22 15:22 T SJÖSTRAND
2019-01-22 11:10 T SJÖSTRAND
2019-01-16 15:40 T SJÖSTRAND
2019-01-16 15:36 T SJÖSTRAND

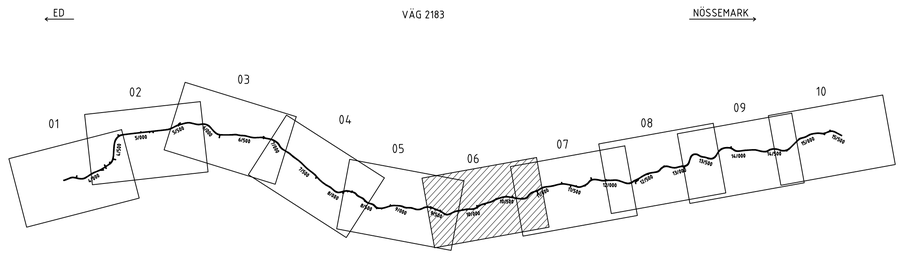XREF MODELL\C0009004
MODELL\C0009007
MODELL\C0009001
MODELL\C0009004
MODELL\C0009003
MODELL\C0009005

PLOT: 2019-02-18 11:28 X:\UDDEVALLA\743425 - VÄG 2183 ED-NÖSSEMARK - 68053 - V2_CAD\VV\TRITDEF\1011T0206.DWG AXELSSON MIKAEL

Lager: