

**TECKENFÖRKLARING**

- MARKANSPRÅK SOM FASTSTÄLLS VIA VÄGPLAN**
- GRÄNS FÖR VÄGOMRÅDE
  - AVGRÄNSNING MELLAN OLIKA TYPER AV MARKANSPRÅK
  - NYTT VÄGOMRÅDE MED VÄGRÄTT
  - TILLFÄLLIG NYTTJANDERÄTT
- T** TILLFÄLLIG NYTTJANDERÄTT/ARBETSOMRÅDE GÄLLER UNDER BYGGTIDEN DOCK LÄNGST TILL OCH MED TRE MÅNADER EFTER GODKÄND SLUTBESIKTNING
- T1** TILLFÄLLIG BYGGVÄG
- T2** UPPLAG AV ANLÄGGNINGSMATERIAL/AVBANINGSMASSOR.
- T3** JUSTERING AV DIKE OCH VÄGTRUMMA

- VERKSAMHETER/ÅTGÄRDER SOM UNDTAS FRÅN FÖRBUD ENLIGT MILJÖBALKEN. GÄLLER HELA PLANEN**
- STRANDSKYDD-TOLKAD GRÄNS
- FÖRBUDEN MOT ÅTGÄRDER INOM STRANDSKYDDSOmrÅDE (7:15 MB) GÄLLER INTE BYGGANDE AV ALLMÄN VÄG. SKYLDIGHETER ATT GÖRA ANMÄLAN FÖR SAMRÅD ENLIGT 12:6 MB GÄLLER INTE FÖR DE VERKSAMHETER OCH ÅTGÄRDER SOM BEHÖVS FÖR ATT BYGGA VÄGEN

- SKYDDSÅTGÄRDER OCH FÖRSIKTIGHETSMÅTT**
- MARKERING ELLER AVGRÄNSNING AV SKYDDSÅTGÄRDER OCH FÖRSIKTIGHETSMÅTT
  - SK1** - NY TRUMMA KONSTRUERAS SÅ DEN INTE GÖR VANDRINGSHINDER


- ÖVRIGA BETECKNINGAR PÅ PLANKARTAN**
- 0/100 PROJEKERAD VÄGLINJE MED VÄGBANEKANTER. LÄNGDMÄTNING OCH NIVÅ PÅ FÄRDIG ÖVERFYTA
  - +146,5
  - FASTIGHETSGRÄNS
  - TRAKTGRÄNS
  - STRANDKANT

- SÄRSKILDA BESLUT SOM TAS I SAMBAND MED FASTSTÄLLELSE AV VÄGPLAN**
- INDRAGNING AV VÄG ELLER OMRÅDE FRÅN ALLMÄNT UNDERHÅLL
  - VÄGANSLUTNING TILL BEFINTLIG ALLMÄN VÄG, STÄNGS GENOM SÄRSKILT BESLUT


**KARTDEKLARATION**

KARTUNDERLAG MED FASTIGHETSINFORMATION FRÅN METRIA. KARTAN HAR KOMPLETTERATS MED INMÄTNINGAR AV ÄF INFRASTRUCTURE OCH KARTUNDERLAG FRÅN LEDNINGSKOLLEN SE MED EL-, TELE- OCH VA-LEDNINGAR. SAMTLIGA LEDNINGSLÄGEN SKALL ANSES OSÄKRA.

**ORIENTERINGSFIGUR**

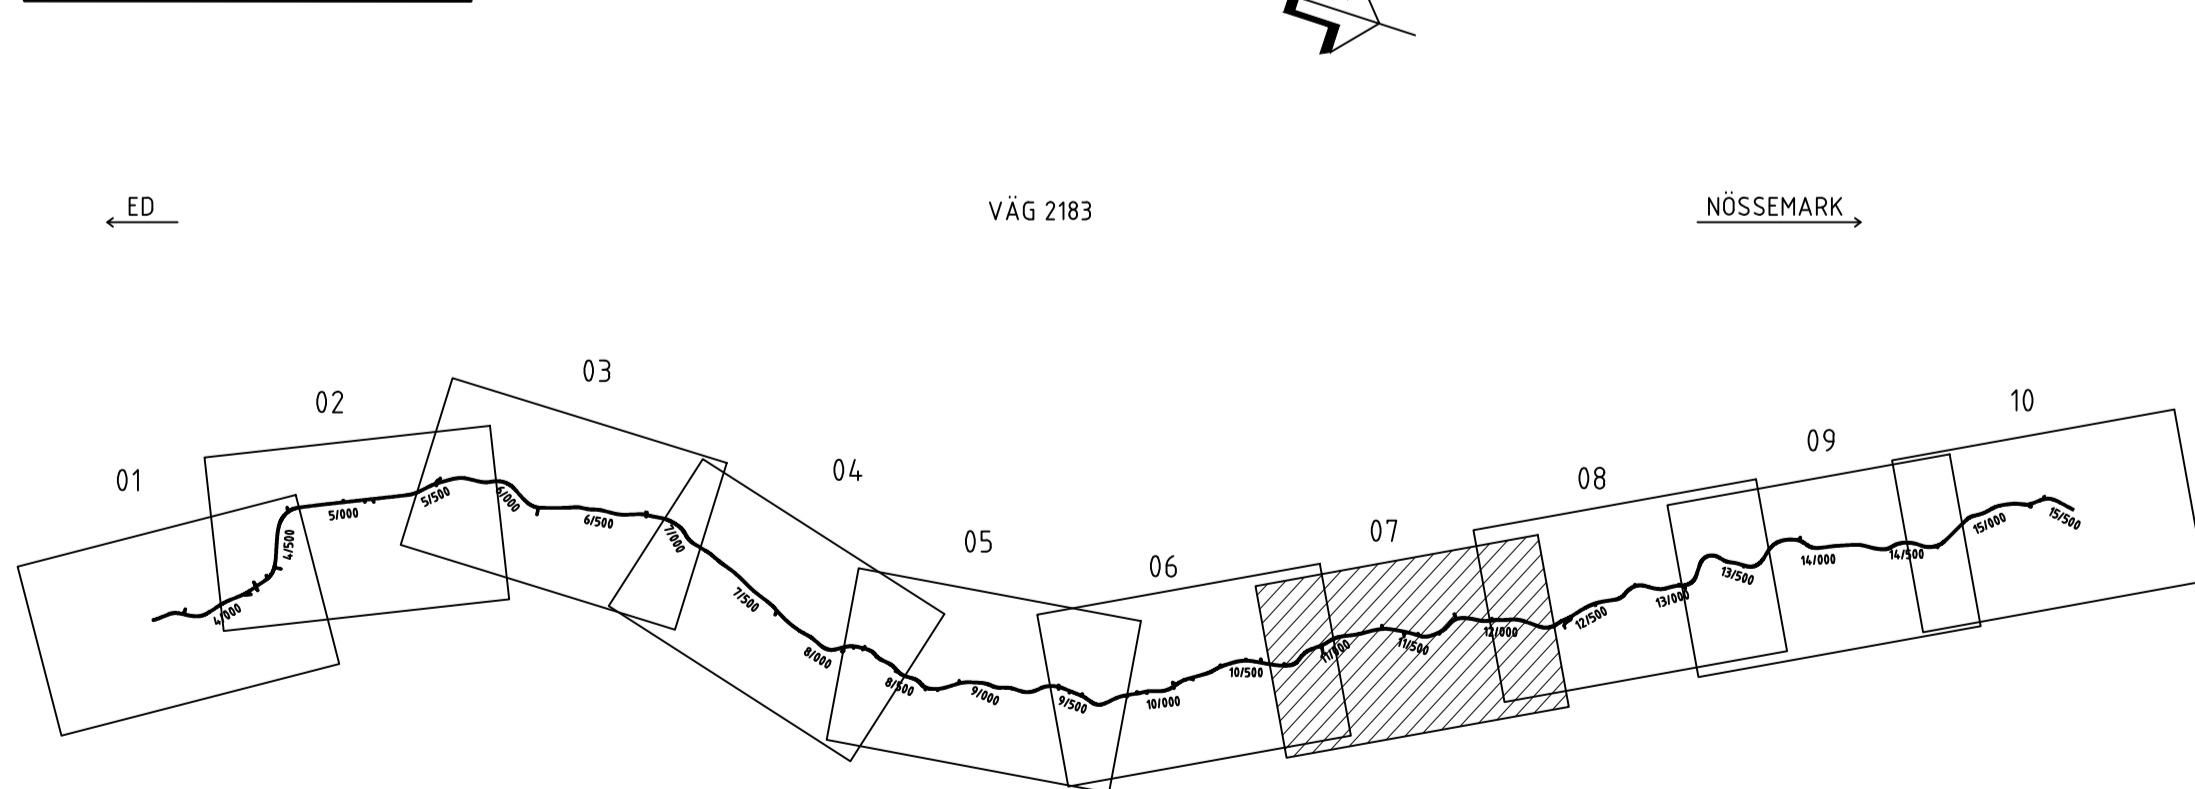

PLANSYSTEM: SWEREF 99 12 00  
HÖJDSYSTEM: RH 2000

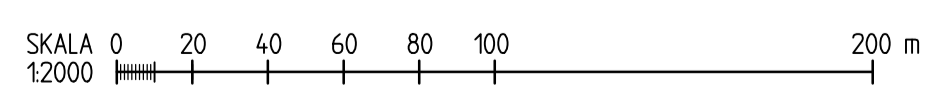

<b>TYP AV PLAN</b>		<b>VÄGPLAN</b>	
GRANSKNINGSSTATUS / SYFTE			
HANDLINGSTYP		GRANSKNINGSHANDLING	
DATUM	2019-02-01	LEVERANS / ÄNDRINGS-PM	
OBJEKT			
<b>VÄG 2183 ED-NÖSSEMARK DALS-ED KOMMUN</b>			
DELOMRÅDE / BANDEL			
ED-NÖSSEMARK			
ANLÄGGNINGSDEL			
ED-MÄFÄLLINGEN			
OBJEKTNUMMER / KM	154881	KONSTRUKTIONNUMMER	
BESTÄLLARE	TRAFIKVERKET	LEVERANTÖR	ÄF INFRASTRUCTURE
SKAPAD AV	T SJÖSTRAND	UPPDRAGSNUMMER	743425
GODKÄND AV	M AXELSSON	ÄNDELNING	
RITNINGSTYP			
PLANRITNING			
TEKNIKOMRÅDE / INNEHÅLL			
T VÄGUTFORMNING OCH TRAFIK			
BESKRIVNING			
KM 10/800-12/100			
SKALA	1:2000	FORMAT	A1
RITNINGSNUMMER	1 01 T 02 07	FÖRVALTNINGSNUMMER	
BLAD		NÄSTA BLAD	BET

2019-02-01 07:10  
 2019-02-01 08:45  
 2019-02-01 09:05  
 2019-02-01 09:25  
 2019-02-01 09:45  
 2019-02-01 10:05  
 2019-02-01 10:25  
 2019-02-01 10:45  
 2019-02-01 11:05  
 2019-02-01 11:25  
 2019-02-01 11:45  
 2019-02-01 12:05

2019-02-01 11:02 X:\UDEVA\11474325 - VÄG 2183 ED-NÖSSEMARK -66053-02-CAD\VT\RIIDEF\010207.DWG AXELSSON MIKAEL