

**TECKENFÖRKLARING**

- MARKANSPRÅK SOM FASTSTÄLLS VIA VÄGPLAN**
- GRÄNS FÖR VÄGOMRÅDE
  - AVGRÄNSNING MELLAN OLIKA TYPER AV MARKANSPRÅK
  - V** NYTT VÄGOMRÅDE MED VÄGRÄTT
  - T** TILLFÄLLIG NYTTJANDERÄTT
- T** TILLFÄLLIG NYTTJANDERÄTT / ARBETSOMRÅDE GÄLLER UNDER BYGGTIDEN DOCK LÄNGST TILL OCH MED TRE MÅNADER EFTER GODKÄND SLUTBESIKTNING
- T1** TILLFÄLLIG BYGGVÄG
- T2** UPPLAG AV ANLÄGGNINGSMATERIAL / AVBANINGSMASSOR.
- T3** JUSTERING AV DIKE OCH VÄGRUMMA

- SKYDDSÅTGÄRDER OCH FÖRSIKTIGHETSMÅTT**
- MARKERING ELLER AVGRÄNSNING AV SKYDDSÅTGÄRDER OCH FÖRSIKTIGHETSMÅTT
  - SK1** - NY TRUMMA KONSTRUERAS SÅ DEN INTE ÖTGÖR VANDRINGSHINDER

**SÄRSKILDA BESLUT SOM TAS I SAMBAND MED FASTSTÄLLELSE AV VÄGPLAN**

- INDRAGNING AV VÄG ELLER OMRÅDE FRÅN ALLMÄNT UNDERHÅLL
- VÄGANSLUTNING TILL BEFINTLIG ALLMÄN VÄG, STÄNGS GENOM SÄRSKILT BESLUT

**VERKSAMHETER/ÅTGÄRDER SOM UNDANTAS FRÅN FÖRBUD ENLIGT MILJÖBALKEN. GÄLLER HELA PLANEN**

- STRANDSKYDD-TOLKAD GRÄNS
- FÖRBUDEN MOT ÅTGÄRDER INOM STRANDSKYDDSDOMRÅDE (7:15 MB) GÄLLER INTE BYGGANDE AV ALLMÄN VÄG. SKYLDIGHETER ATT GÖRA ANMÄLAN FÖR SAMRÅD ENLIGT 12:6 MB GÄLLER INTE FÖR DE VERKSAMHETER OCH ÅTGÄRDER SOM BEHÖVS FÖR ATT BYGGA VÄGEN


**ÖVRIGA BETECKNINGAR PÅ PLANKARTAN**

- 0/100 PROJEKERAD VÄGLINJE MED VÄGBANEKANTER. LÄNGDMÄTNING OCH NIVÅ PÅ FÄRDIG ÖVERYTA
- +14,65
- FASTIGHETSGRÄNS
- TRAKTGRÄNS
- STRANDKANT


**KARTDEKLARATION**

KARTUNDERLAG MED FASTIGHETSINFORMATION FRÅN METRIA. KARTAN HAR KOMPLETTERATS MED INMÄTNINGAR AV ÄF INFRASTRUKTUR OCH KARTUNDERLAG FRÅN LEDNINGSKOLLEN SE MED EL-, TELE- OCH VA-LEDNINGAR. SAMTLIGA LEDNINGSLÄGEN SKALL ANSES OSÄKRA.

**ORIENTERINGSFIGUR**

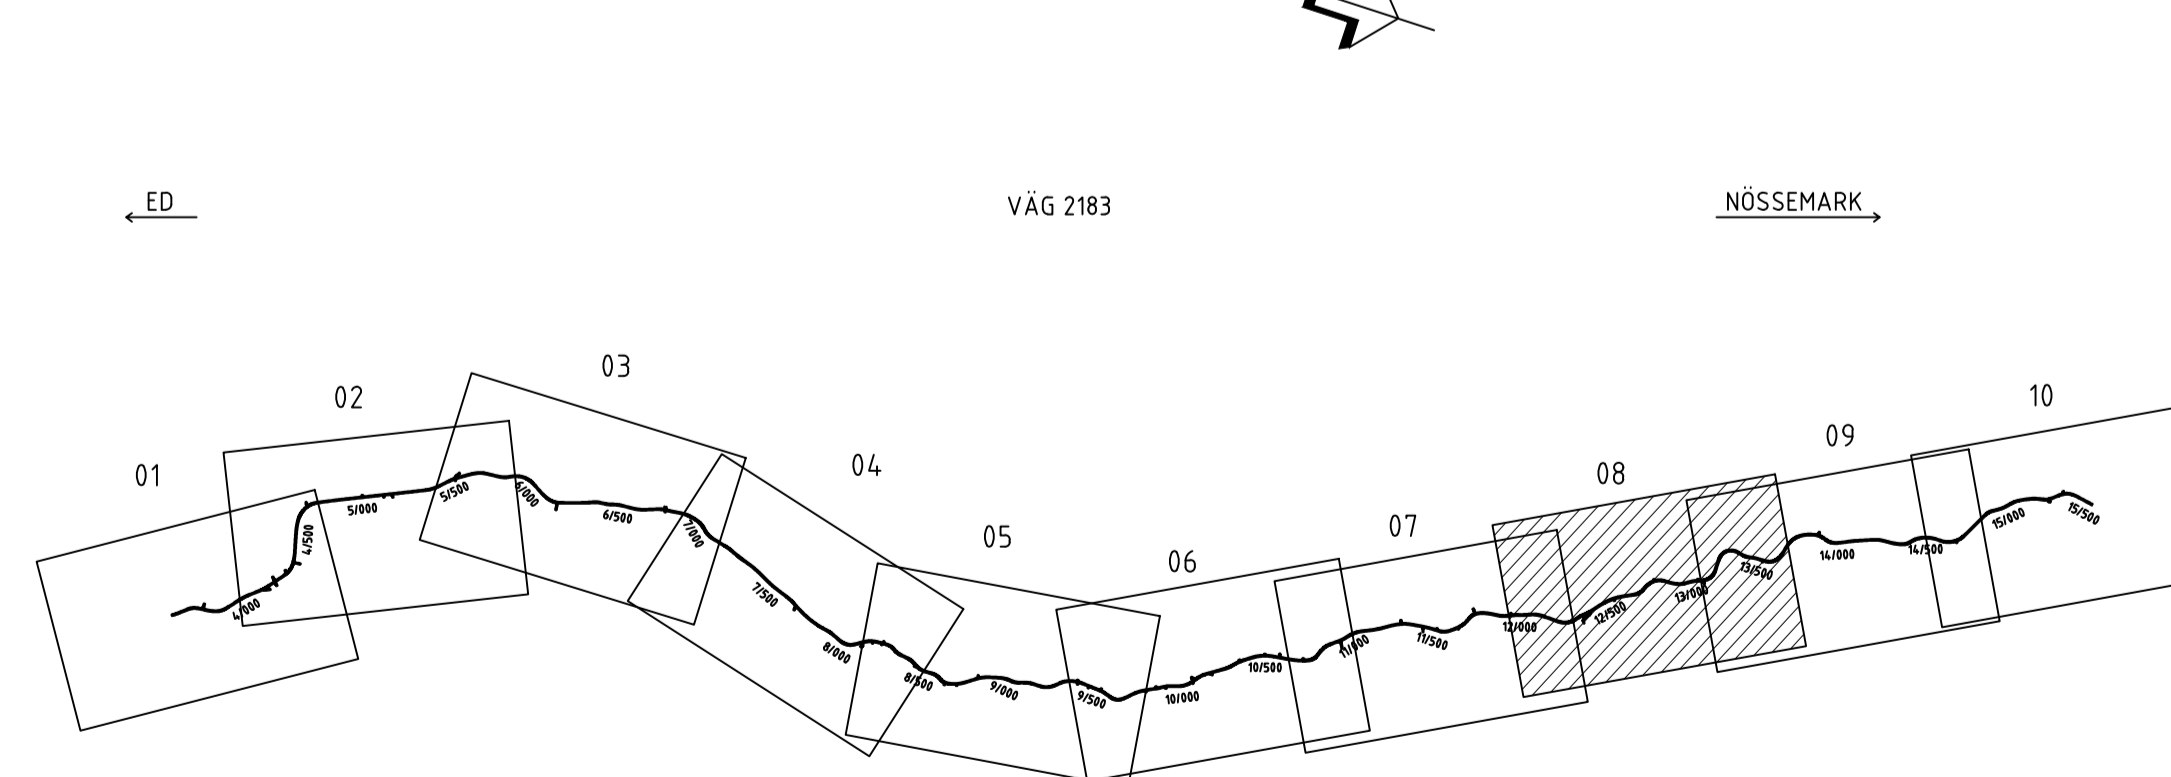

PLANSYSTEM: SWEREF 99 12 00  
HÖJDSYSTEM: RH 2000

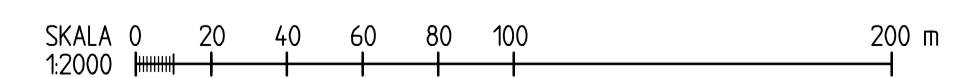

<b>TYP AV PLAN</b>	
<b>VÄGPLAN</b>	
GRANSKNINGSSTATUS / SYFTE	
<b>GRANSKNINGSHANDLING</b>	
DATUM 2019-02-01	LEVERANS / ÄNDRINGS-PM
OBJEKT <b>VÄG 2183 ED-NÖSSEMARK DALS-ED KOMMUN</b>	
DELOMRÅDE / BANDEL <b>ED-NÖSSEMARK</b>	
ANLÄGGNINGSDEL <b>ED-MÅFÄLLINGEN</b>	
OBJEKTNUMMER / KM 154881	KONSTRUKTIONSNUMMER
BESTÄLLARE <b>TRAFIKVERKET</b>	LEVERANTÖR <b>ÄF INFRASTRUCTURE</b>
SKAPAD AV <b>T SJÖSTRAND</b>	UPPRAGSNUMMER <b>743425</b>
GODKÄND AV <b>M AXELSSON</b>	AVDELNING
RITNINGSTYP <b>PLANRITNING</b>	
TEKNIKOMRÅDE / INNEHÅLL <b>T VÄGUTFORMNING OCH TRAFIK</b>	
BESKRIVNING <b>KM 12/100-13/400</b>	
SKALA <b>1:2000</b>	FORMAT <b>A1</b>
RITNINGSNUMMER <b>1 01 T 02 08</b>	FÖRVALTNINGSNUMMER
BLAD	NÄSTA BLAD
BET	

2019-02-01 14:30  
 2019-02-01 14:30  
