

TECKENFÖRKLARING

MARKANSPRÅK SOM FASTSTÄLLS VIA VÄGPLAN

- GRÄNS FÖR VÄGOMRÅDE
- - - AVGRÄNSNING MELLAN OLIKA TYPER AV MARKANSPRÅK
- V NYTT VÄGOMRÅDE MED VÄGRÄTT
- T TILLFÄLLIG NYTTJANDERÄTT

- T TILLFÄLLIG NYTTJANDERÄTT / ARBETSOMRÅDE GÄLLER UNDER BYGGTIDEN DOCK LÄNGST TILL OCH MED TRE MÅNADER EFTER GODKÄND SLUTBESIKTNING
- T1 TILLFÄLLIG BYGGVÄG
- T2 UPPLAG AV ANLÄGGNINGSMATERIAL / AVBANINGSMASSOR.
- T3 JUSTERING AV DIKE OCH VÄGTRUMMA

SKYDDSÅTGÄRDER OCH FÖRSIKTIGHETSMÅTT

- MARKERING ELLER AVGRÄNSNING AV SKYDDSÅTGÄRDER OCH FÖRSIKTIGHETSMÅTT
- SK1 NY TRUMMA KONSTRUERAS SÅ DEN INTE ÖTGÖR VANDRINGSHINDER

SÄRSKILDA BESLUT SOM TAS I SAMBAND MED FASTSTÄLLELSE AV VÄGPLAN

- ✕✕✕ INDRAGNING AV VÄG ELLER OMRÅDE FRÅN ALLMÄNT UNDERHÅLL
- ✕✕✕ VÄGANSLUTNING TILL BEFINTLIG ALLMÄN VÄG, STÄNGS GENOM SÄRSKILT BESLUT

VERKSAMHETER/ÅTGÄRDER SOM UNDANTAS FRÅN FÖRBUD ENLIGT MILJÖBALKEN. GÄLLER HELA PLANEN

STRANDSKYDD-TOLKAD GRÄNS
 FÖRBUDEN MOT ÅTGÄRDER INOM STRANDSKYDDSOmrÅDE (7-15 MB) GÄLLER INTE BYGGANDE AV ALLMÄN VÄG. SKYLDIGHETER ATT GÖRA ANMÄLAN FÖR SAMRÅD ENLIGT 12:6 MB GÄLLER INTE FÖR DE VERKSAMHETER OCH ÅTGÄRDER SOM BEHOVS FÖR ATT BYGGA VÄGEN


ÖVRIGA BETECKNINGAR PÅ PLANKARTAN

- 0/100 PROJEKERAD VÄGLINJE MED VÄGBANEKANTER. LÄNGDMÄTNING OCH NIVÅ PÅ FÄRDIG ÖVERFYTA
- +14,6,5
- FASTIGHETSGRÄNS
- TRAKTGRÄNS
- STRANDKANT


KARTDEKLARATION

KARTUNDERLAG MED FASTIGHETSINFORMATION FRÅN METRIA. KARTAN HAR KOMPLETTERATS MED INMÄTNINGAR AV ÄF INFRASTRUKTUR OCH KARTUNDERLAG FRÅN LEDNINGSKOLLEN SE MED EL-, TELE- OCH VA-LEDNINGAR. SAMTLIGA LEDNINGSLÄGEN SKALL ANSES OSÄKRA.

ORIENTERINGSFIGUR

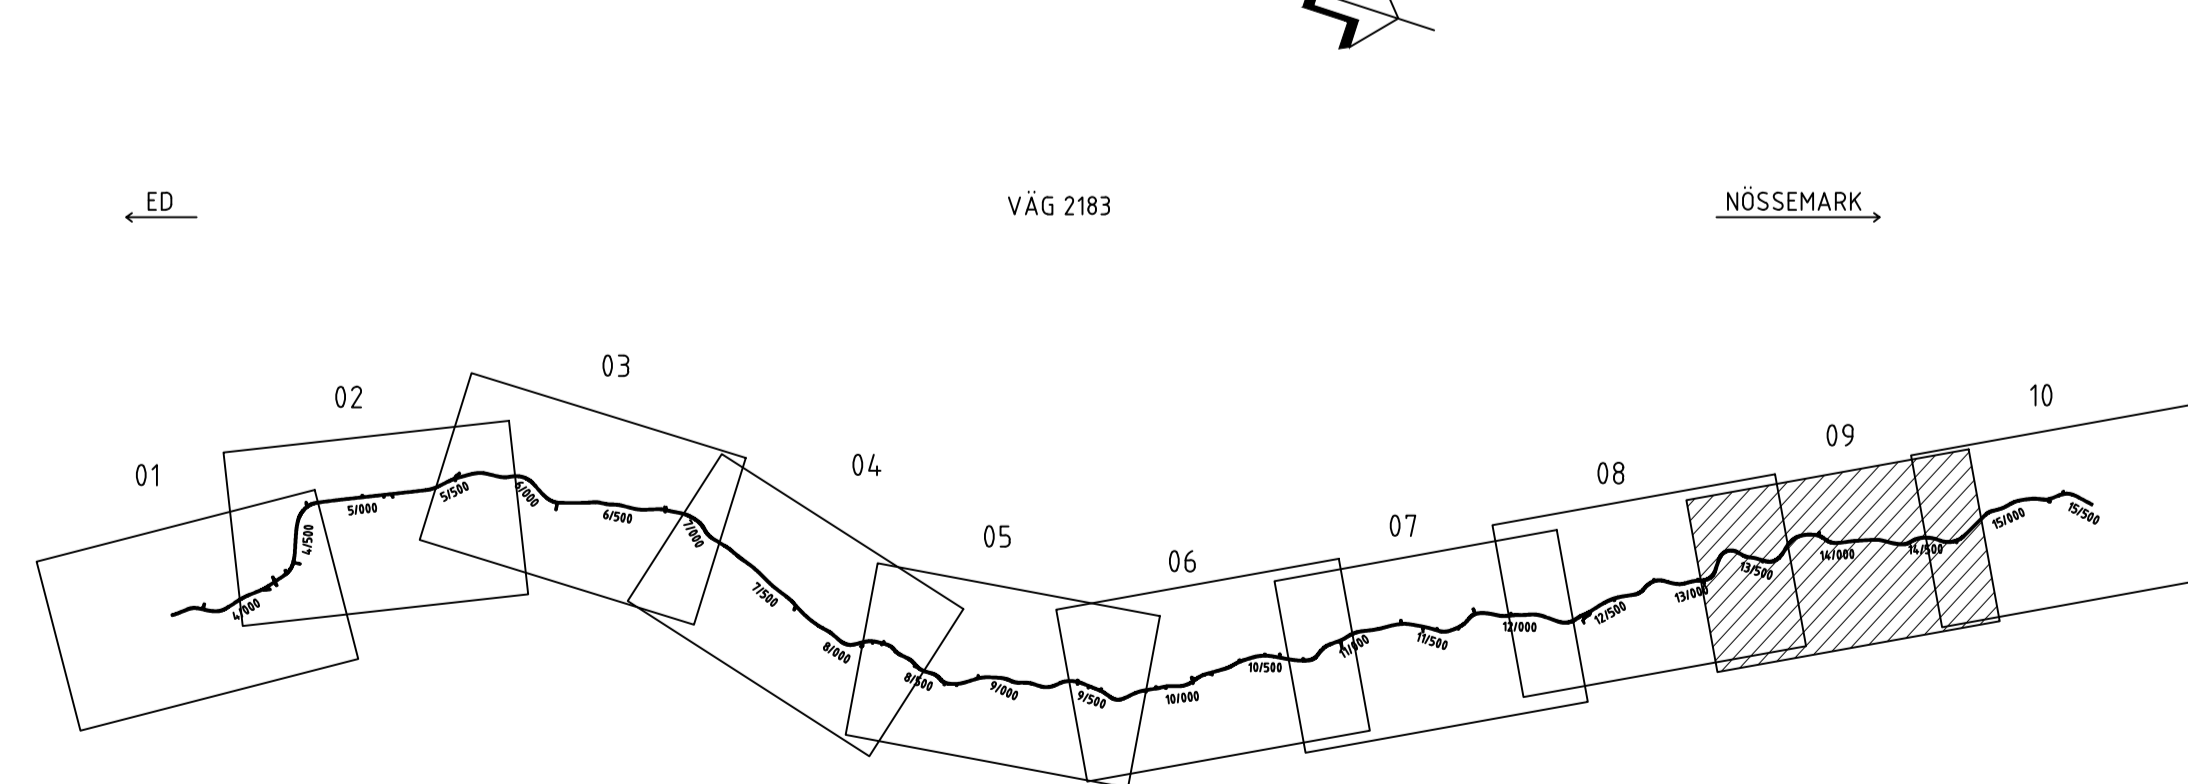

PLANSYSTEM: SWEREF 99 12 00
 HÖJDSYSTEM: RH 2000

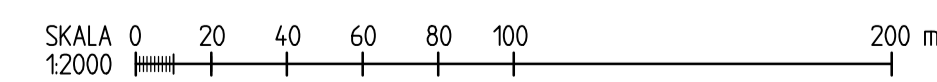

TYP AV PLAN		VÄGPLAN	
GRANSKNINGSSTATUS / SYFTE		GRANSKNINGSHANDLING	
HANDLINGSTYP		2019-02-01	
DATUM		LEVERANS / ÄNDRINGS-PM	
OBJEKT		VÄG 2183 ED-NÖSSEMÄRK	
DELOMRÅDE / BANDEL		DALS-ED KOMMUN	
ANLÄGGNINGSDI		ED-MÅFÄLLINGEN	
OBJEKTNUMMER / KM		KONSTRUKTIONSNUMMER	
154881		743425	
BESTÄLLARE		LEVERANTÖR	
TRAFIKVERKET		ÄF INFRASTRUCTURE	
SKAPAD AV		UPPRAGSNUMMER	
T SJÖSTRAND		743425	
GODKÄND AV		ÄNDELNING	
M AXELSSON			
RITNINGSTYP		PLANRITNING	
TEKNIKOMRÅDE / INNEHÅLL		T VÄGUTFORMNING OCH TRAFIK	
BESKRIVNING		KM 13/400-14/700	
SKALA		FORMAT	
1:2000		A1	
RITNINGSNUMMER		FÖRVALTNINGSNUMMER	
1 01 T 02 09		BLAD	
		NÄSTA BLAD	
		BET	