VÄG 2183, ED CENTRUM

VÄG 2183, NÖSSEMARK

Gräns strandskyddsområde

RÄVMARKEN
1:105>1

RÄVMARKEN
1:105>4

Mafällingen

RÄVMARKEN
1:34>1

RÄVMARKEN
1:34>2

RÄVMARKEN
1:33>1

RÄVMARKEN
1:105>1

RÄVMARKEN
1:105>1

RÄVMARKEN
1:34>2

Lilla Monterud-
tjärnet

Blåbärskullen

Blåbärsmyren

FISKESAMF 1438=RÄVMARKEN=FS:1=F5

FISKESAMF 1438=RÄVMARKEN=FS:1=F4

RITNING 1 01 T 02 10
RITNING T 01 T 02 09

GRÄNS FÖR VÅGPLAN 151520

14/500
14/600
14/700
14/800
14/900
15/000
15/100
15/200
15/300
15/400
15/500

+135,1
+133,8
+134,3
+135,8
+135,4
+136,2
+137,4
+137,4
+137,8
+135,1

T1
V

X654200 Y7147200
X654300 Y7147000
X654380 Y7147000
X654400 Y7147400
X654380 Y7147800

TECKENFÖRKLARING

MARKANSPRÅK SOM FASTSTÄLLS VIA VÄGPLAN

- GRÄNS FÖR VÄGOMRÅDE
- AVGRÄNSNING MELLAN OLIKA TYPER AV MARKANSPRÅK
- V — NYTT VÄGOMRÅDE MED VÄGRÄTT
- T — TILLFÄLLIG NYTTJANDERÄTT

T TILLFÄLLIG NYTTLANDERÄTT/ARBETSOMRÅDE GÄLLER UNDER BYGGTIDEN DOCK LÄNGST TILL OCH MED TRE MÅNADER EFTER GODKÄND SLUTBESIKTNING
T1 TILLFÄLLIG BYGGVÄG
T2 UPPLAG AV ANLÄGGNINGSMATERIAL/AVBANINGSMASSOR.
T3 JUSTERING AV DIKE OCH VÄGTRUMMA

SKYDDSÅTGÄRDER OCH FÖRSIKTIGHETSMÅTT

- MARKERING ELLER AVGRÄNSNING AV SKYDDSÅTGÄRDER OCH FÖRSIKTIGHETSMÅTT

SK1 – NY TRUMMA KONSTRUERAS SÅ DEN INTE UTGÖR VANDRINGSHINDER

SÄRSKILDA BESLUT SOM TAS I SAMBAND MED FASTSTÄLLELSE AV VÄGPLAN

- INDRAGNING AV VÄG ELLER OMRÅDE FRÅN ALLMÄNT UNDERHÅLL
- VÄGANSLUTNING TILL BEFINTLIG ALLMÄN VÄG, STÄNGS GENOM SÄRSKILT BESLUT

VERKSAMHETER/ÅTGÄRDER SOM UNDANTAS FRÅN FÖRBUD ENLIGT MILJÖBALKEN. GÄLLER HELA PLANEN

- STRANDSKYDD-TOLKAD GRÄNS

FÖRBUDEN MOT ÅTGÄRDER INOM STRANDSKYDDSOMRÅDE (7:15 MB) GÄLLER INTE BYGGANDE AV ALLMÄN VÄG.
SKYLDIGHETER ATT GÖRA ANMÄLAN FÖR SAMRÅD ENLIGT 12:6 MB GÄLLER INTE FÖR DE VERKSAMHETER OCH ÅTGÄRDER SOM BEHÖVS FÖR ATT BYGGA VÄGEN

ÖVRIGA BETECKNINGAR PÅ PLANKARTAN

- 0/100 / +146,5 — PROJEKTERAD VÄGLINJE MED VÄGBANEKANTER. LÄNGDMÄTNING OCH NIVÅ PÅ FÄRDIG ÖVERYTA
- FASTIGHETSGRÄNS
- TRAKTGRÄNS
- STRANDKANT

KARTDEKLARATION

KARTUNDERLAG MED FASTIGHETSINFORMATION FRÅN METRIA.
KARTAN HAR KOMPLETTERATS MED INMÄTNINGAR AV ÅF INFRASTRUCTURE OCH KARTUNDERLAG FRÅN LEDNINGSKOLLEN.SE MED EL-, TELE- OCH VA-LEDNINGAR.
SAMTLIGA LEDNINGSLÄGEN SKALL ANSES OSÄKRA.

ORIENTERINGSFIGUR

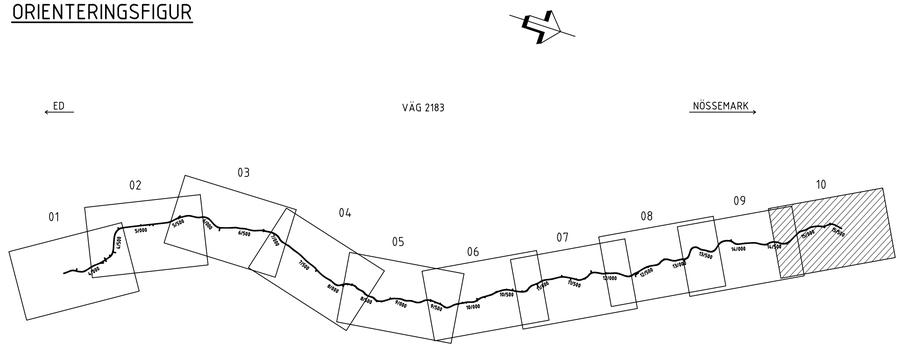

SKALA 1:2000 0 20 40 60 80 100 200 m

PLANSYSTEM: SWEREF 99 12 00
HÖJDSYSTEM: RH 2000

TYP AV PLAN
VÄGPLAN

GRANSKNINGSSTATUS / SYFTE

HANDLINGSTYP
GRANSKNINGSHANDLING

DATUM 2019-02-01
LEVERANS / ÄNDRINGS-PM

OBJEKT
VÄG 2183 ED-NÖSSEMARK
DALS-ED KOMMUN

DELOMRÅDE / BANDEL
ED-NÖSSEMARK

ANLÄGGNINGDEL
ED-MAFÄLLINGEN

OBJEKTNUMMER / KM
154881

KONSTRUKTIONSNUMMER

BESTÄLLARE
TRAFIKVERKET

LEVERANTÖR
ÅF INFRASTRUCTURE

SKAPAD AV
T SJÖSTRAND

UPPDRAGSNUMMER
743425

GODKÄND AV
M AXELSSON

AVDELNING

RITNINGSTYP
PLANRITNING

TEKNIKOMRÅDE / INNEHÅLL
T VÄGUTFORMNING OCH TRAFIK

BESKRIVNING
KM 14/700-15/520

SKALA 1:2000
FORMAT A1
FÖRVALTNINGSNUMMER

RITNINGSNUMMER 1 01 T 02 10
BLAD
NÄSTA BLAD
BET

PLO 2019-02-18 17:40 X:\UDDEVALLA\743425 - VÄG 2183 ED-NÖSSEMARK - 68053-\02.CAD\N\TNRITDEN\01T0210.DWG AXELSSON MIKAEL

2019-01-24 17:36
2019-01-24 14:42
2019-01-22 17:17
2019-01-22 15:50
2019-01-22 15:46
2019-01-22 15:16

XREF
M3D$ELL\1002554
M3D$ELL\1002567
M3D$ELL\1002567
M3D$ELL\1002567
M3D$ELL\1002567
M3D$ELL\1002567
M3D$ELL\1002567

Lager: