



TYPSEKTION VÄG 2183
UTAN KURVBREDDNING

VÄGOMRÅDESGRÄNS
ENLIGT PLANKARTOR
101T0201 - 101T0210

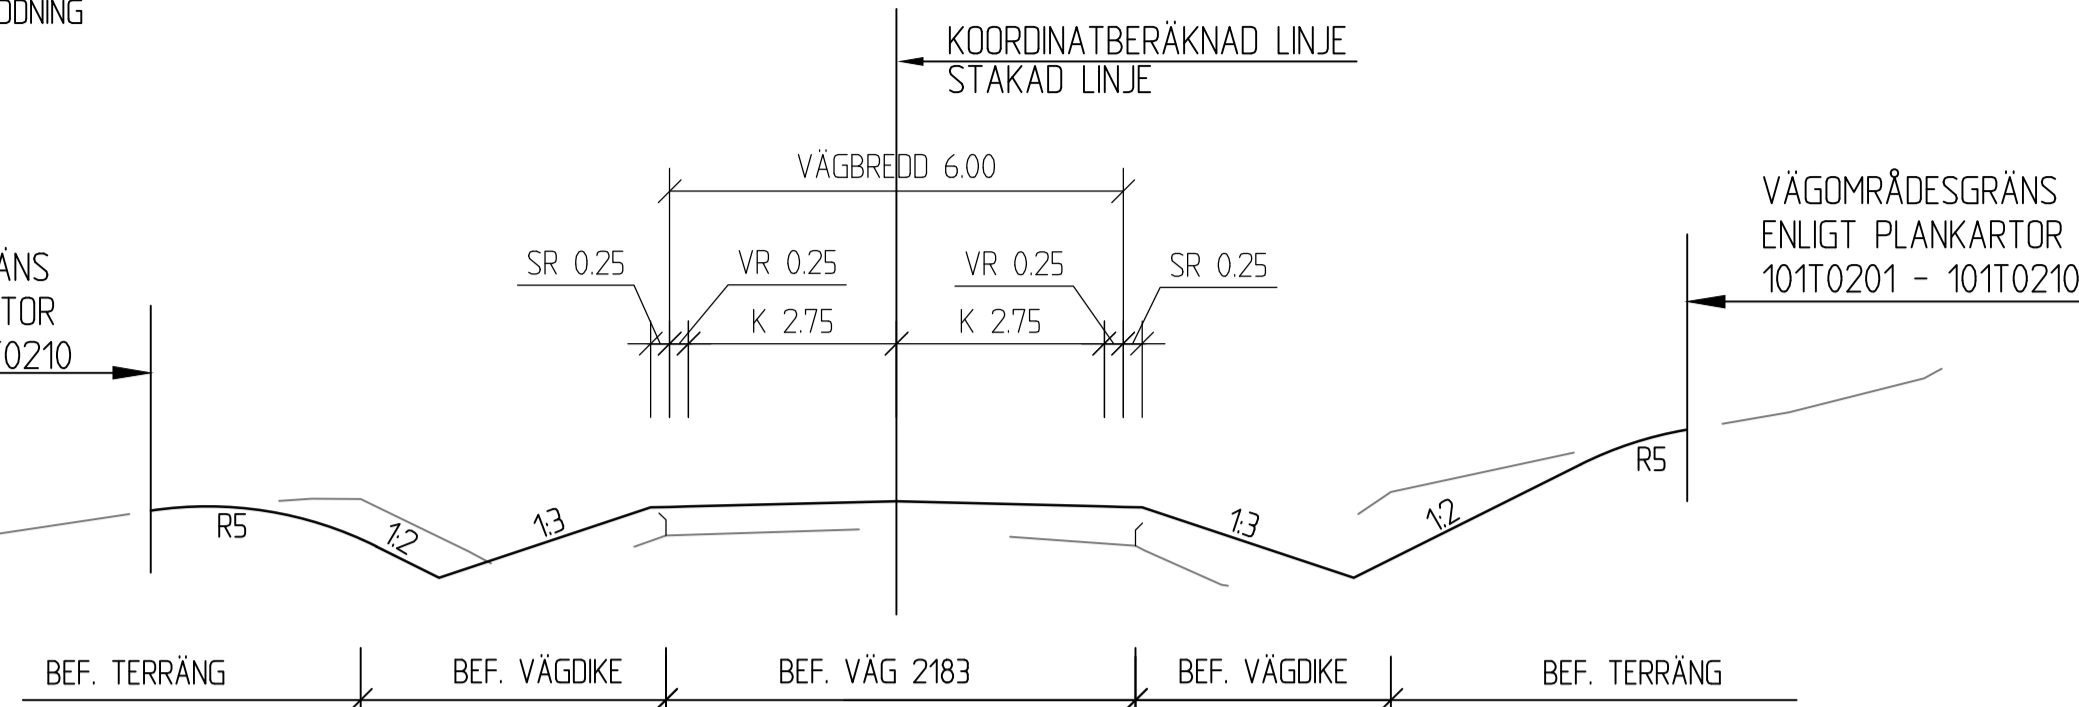


TYPSEKTION VÄG 2183
MED KURVBREDDNING

VÄGOMRÅDESGRÄNS
ENLIGT PLANKARTOR
101T0201 - 101T0210

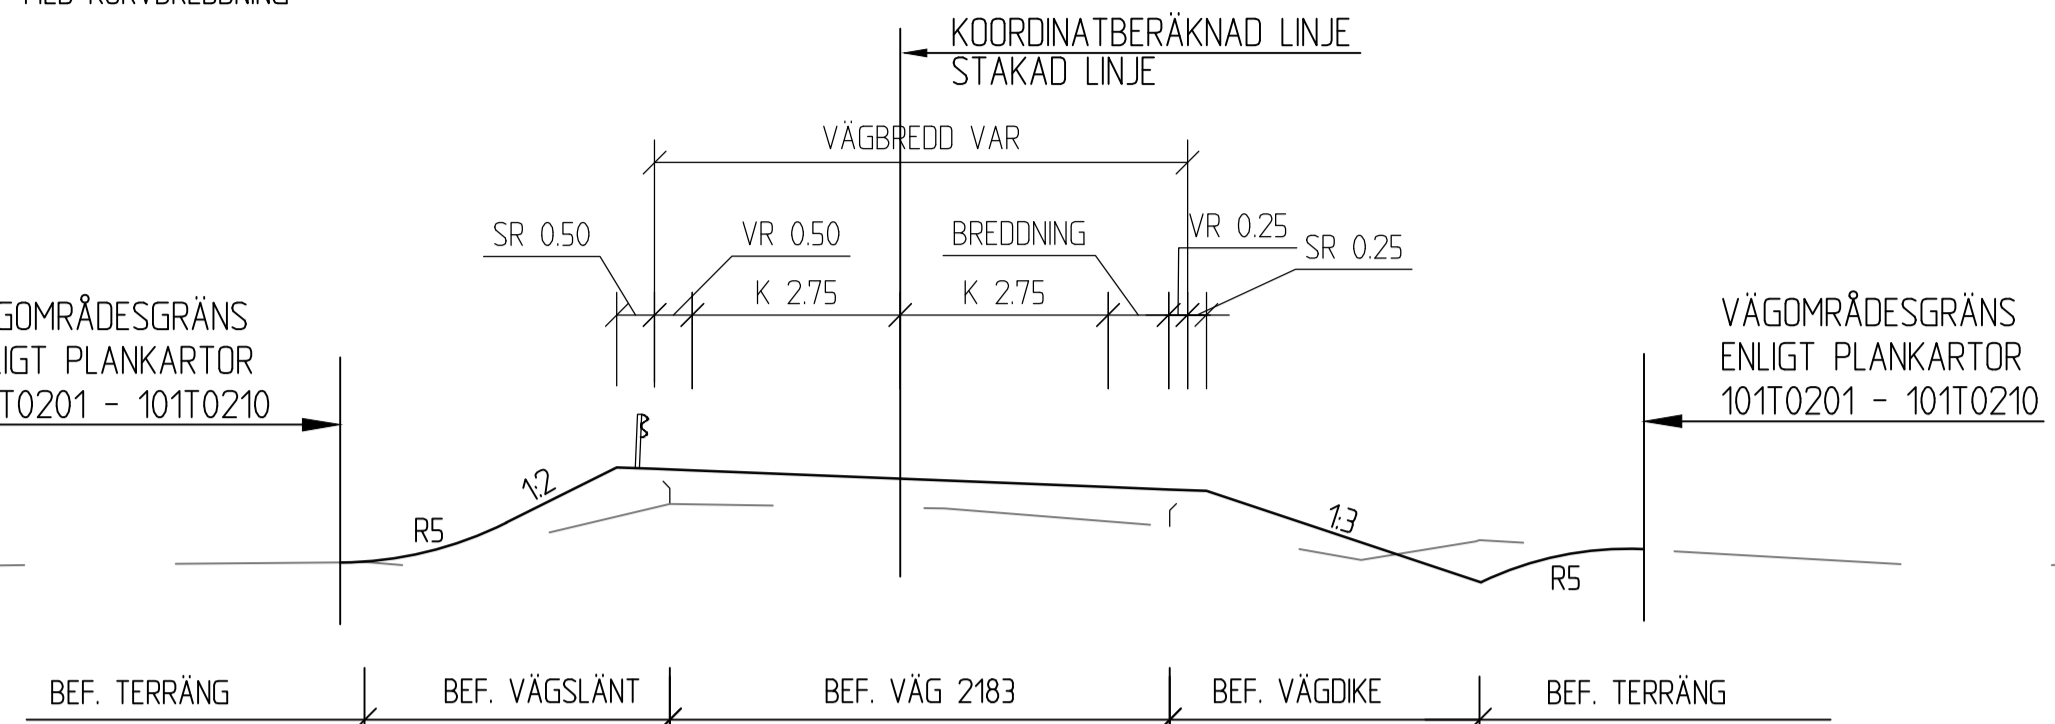



TYPSEKTION VÄG 2183
BERGSEKTION UTAN KURVBREDDNING

VÄGOMRÅDESGRÄNS
ENLIGT PLANKARTOR
101T0201 - 101T0210

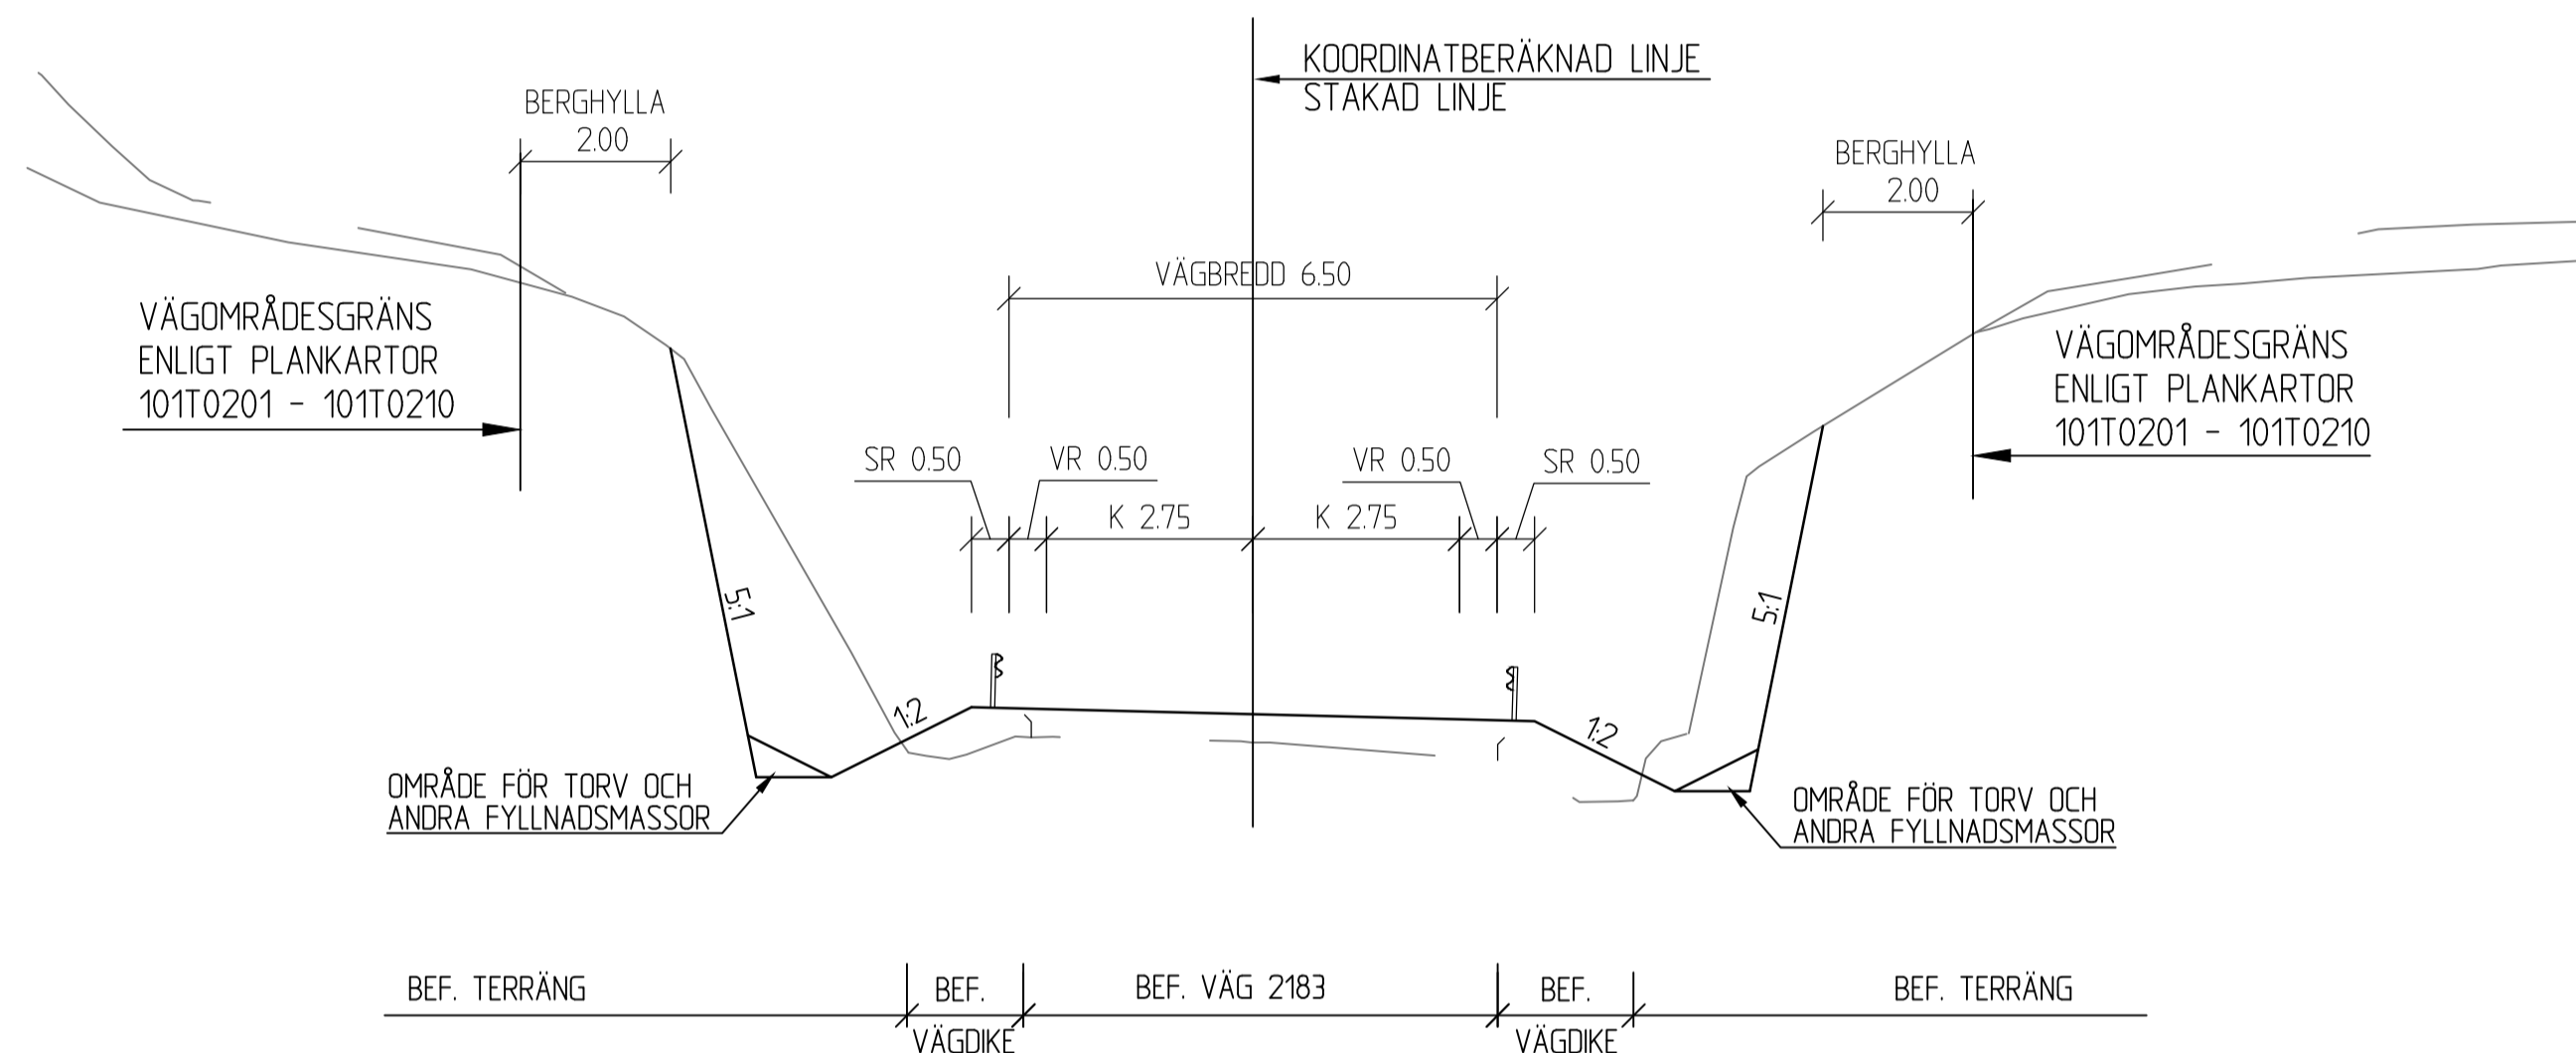

TYPSEKTION VÄG 2183
BERGSEKTION MED KURVBREDDNING OCH STÖRRE BERGUTTAG

VÄGOMRÅDESGRÄNS
ENLIGT PLANKARTOR
101T0201 - 101T0210

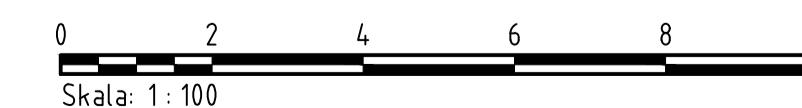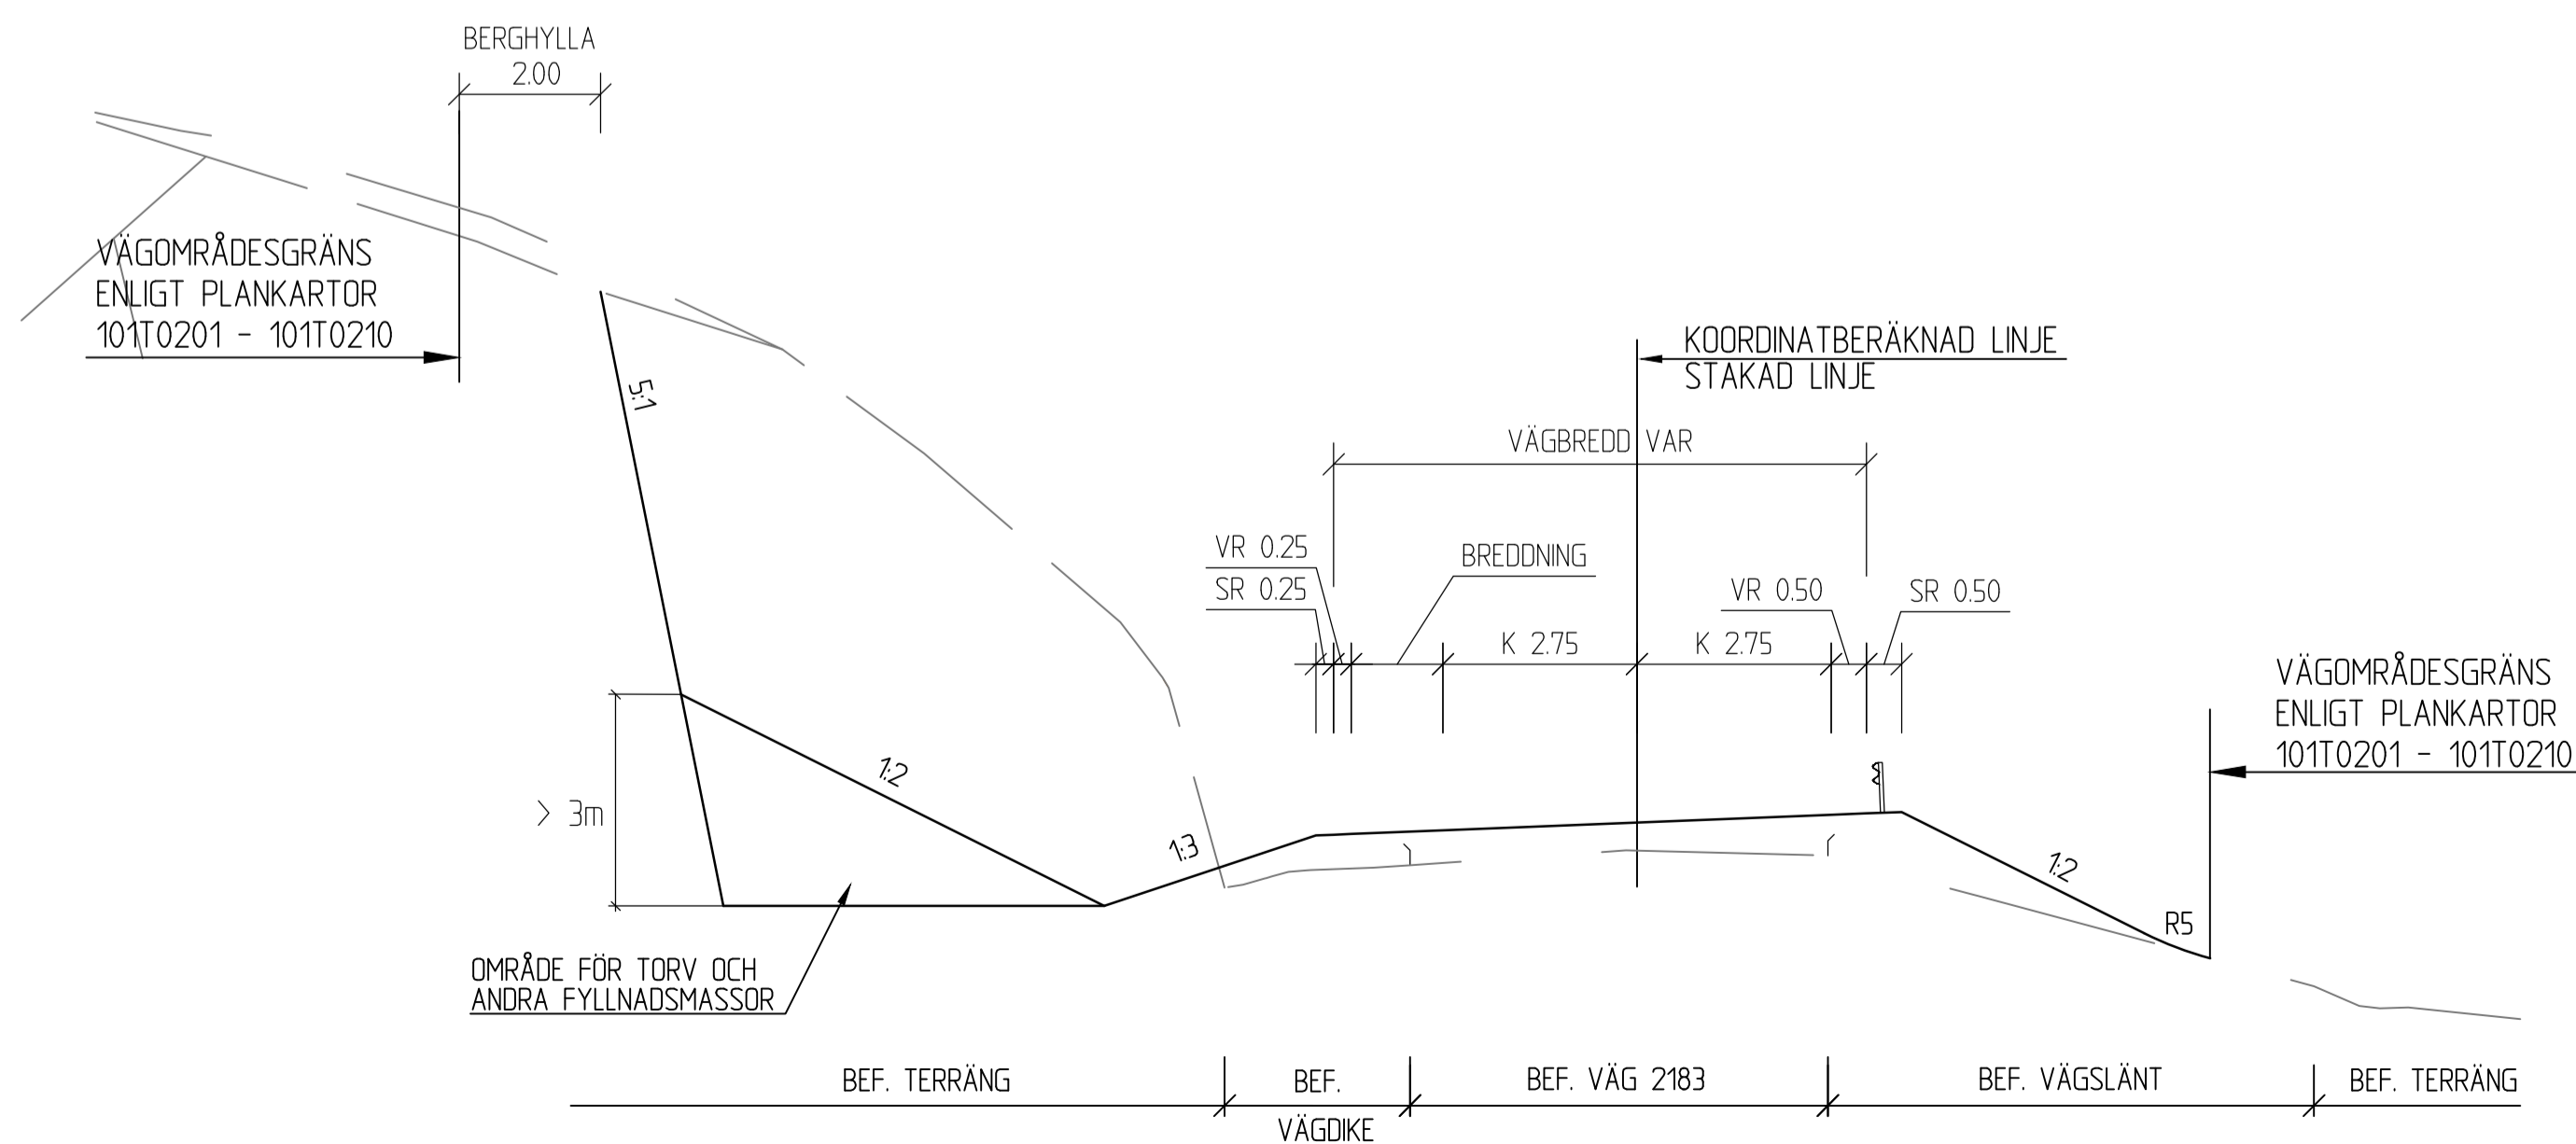

TYP AV PLAN		VÄGPLAN	
GRANSKNINGSSTATUS / SYFTE			
HANDLINGSTYP			
GRANSKNINGSHANDLING			
DATUM	2019-02-01	LEVERANS / ÄNDRINGS-PM	
OBJEKT	VÄG 2183 ED-NÖSSEMÅRK DAL-S-ED KOMMUN		
DELOMRÅDE / BANDEL	ED-NÖSSEMÅRK		
ANLÄGGNINGSDEL	ED-MÅFÄLLINGEN		
OBJEKTNUMMER / KM	154881	KONSTRUKTIONNUMMER	
BESTÄLLARE	TRAFIKVERKET	LEVERANTÖR	ÅF INFRASTRUCTURE
SKAPAD AV	T SJÖSTRAND	UPPRÄSSNUMMER	743425
GODKÄND AV	M AXELSSON	ÄNDELNING	
RITNINGSTYP	SEKTIONS-RITNING		
TEKNIKOMRÅDE / INNEHÅLL	T VÄGUTFORMNING OCH TRAFIK		
BESKRIVNING	TYPSEKTIONER		
SKALA	1:100	FORMAT	A1
RITNINGNUMMER	1 01 T 04 02	FÖRVALTNINGSNUMMER	
		BLAD	NÄSTA BLAD
		BET	

PLO: 2019-01-22 15:22 X:\UDDEVALLA\743425 - VÄG 2183 ED-NÖSSEMÅRK -68053-02_CAD\CAD\TRITDEF\101T0401.DWG TGERSTRAND KATARINA

XREFMODELL\1000401_2018-11-19.00

Lager: