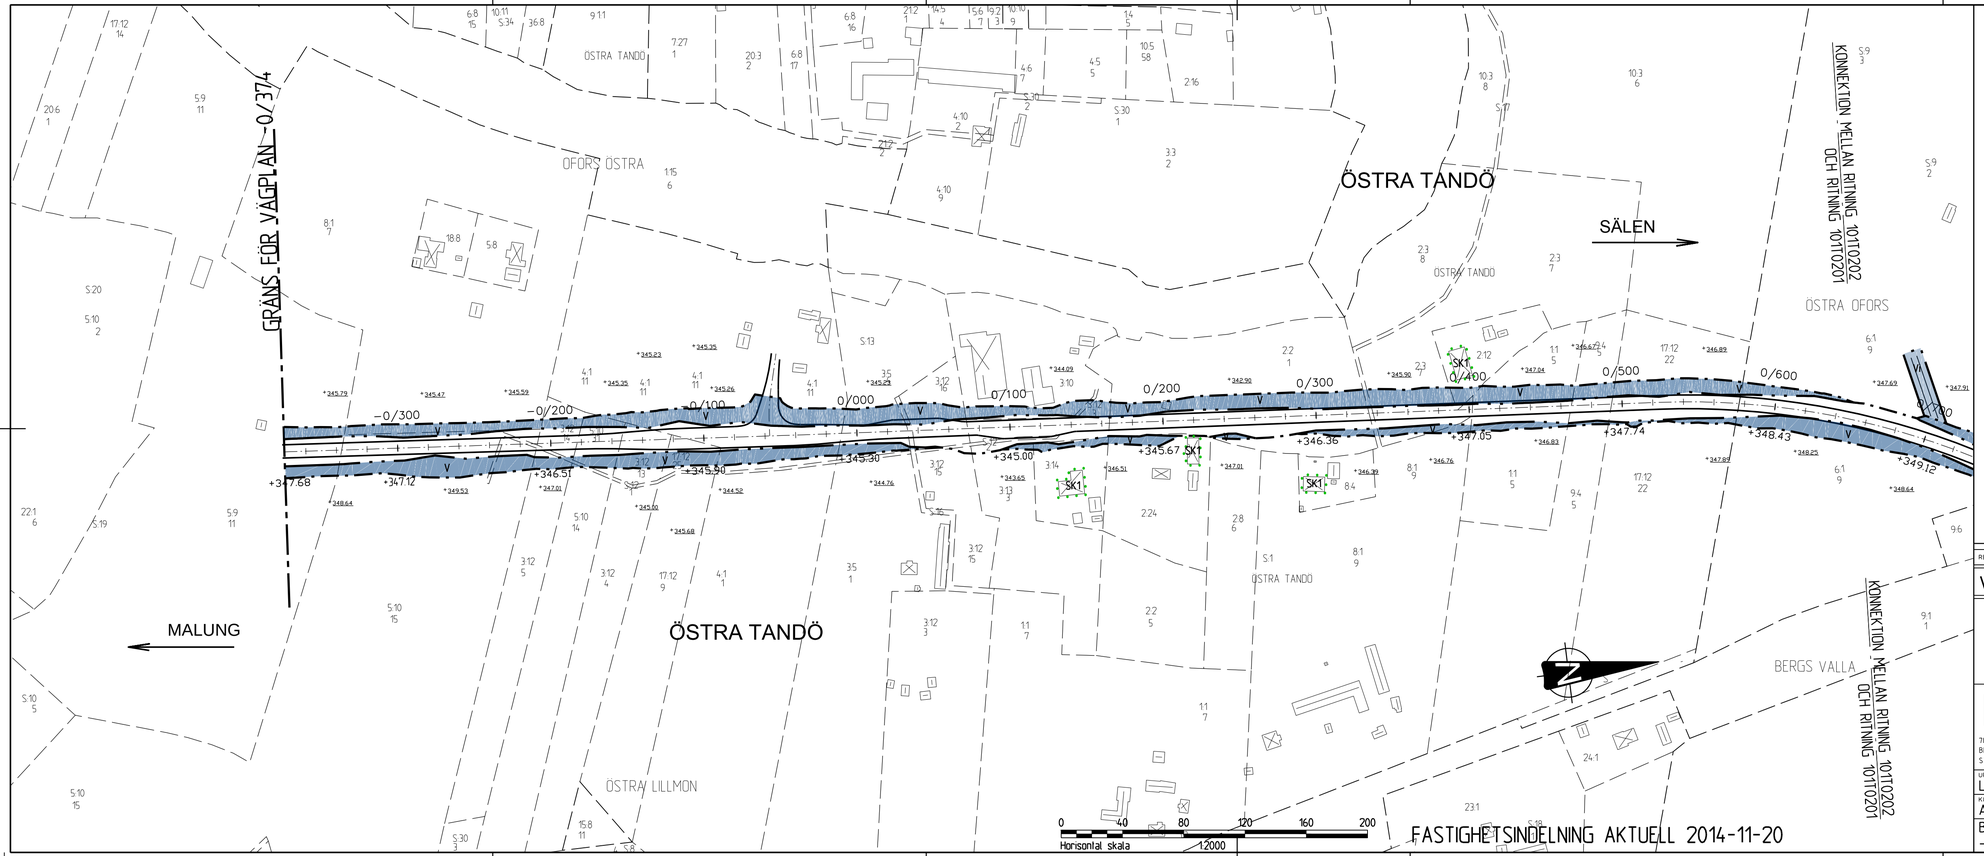

TECKENFÖRKLARING

MARKANSPRÅK

- GRÄNS FÖR VÄGOMRÅDE
- AVGRÄNSNING MELLAN OLIKA TYPER AV MARKANSPRÅK
- V — NYTT VÄGOMRÅDE MED VÄGRÄTT
- Vi — NYTT VÄGOMRÅDE MED INSKRÄNKT VÄGRÄTT
- T — TILLFÄLLIG NYTTJANDERÄTT
- T1 TILLFÄLLIG NYTTJANDERÄTT FÖR FÖRBIFART, SKA GÄLLA UNDER ••
- T2 TILLFÄLLIG NYTTJANDERÄTT FÖR MATJORDSUPPLAG, SKA GÄLLA UNDER ••
- T3 TILLFÄLLIG NYTTJANDERÄTT FÖR ETABLERING OCH UPPLAG, SKA GÄLLA UNDER ••
  •• BYGGTIDEN DOCK LÄNGST TILL OCH MED GODKÄND SLUTBESIKTNING
- Vi VÄGOMRÅDE MED INSKRÄNKT VÄGRÄTT, DIKE

SKYDDSÅTGÄRDER

- MARKERING AV SKYDDSÅTGÄRD
- Sk1 SKYDDSÅTGÄRD FÖR MILJÖ, BULLERSKYDDSÅTGÄRDER
- Sk2 SKYDDSÅTGÄRD FÖR MILJÖ, SMÅVILTSPASSAGE (TRUMMA I TORRHET)
- Sk3 SKYDDSÅTGÄRD FÖR VATTEN, UTTERPASSAGE
- Sk4 SKYDDSÅTGÄRD FÖR VATTEN, VATTENTÄKT (RÄCKE OCH KANTSTEN)
- Sk5 SKYDDSÅTGÄRD FÖR VATTEN, ÖVERSILNINGSYTA

VERKSAMHETER/ÅTGÄRDER SOM UNDANTAS FRÅN FÖRBUD ENLIGT MILJÖBALKEN

FÖRBUDEN I 7:11 2ST MB GÄLLER INTE BYGGANDE AV ALLMÄN VÄG
FÖRBUDEN I 7:15 MB GÄLLER INTE BYGGANDE AV ALLMAN VÄG
SKYLDIGHETEN ATT GÖRA ANMÄLAN FÖR SAMRÅD ENLIGT 12:6 MB GÄLLER INTE BYGGANDE AV ALLMÄN VÄG

SÄRSKILDA BESLUT SOM TAS I SAMBAND MED FASTSTÄLLELSE AV VÄGPLAN

- INDRAGNING AV VÄG ELLER OMRÅDE FRÅN ALLMÄNT UNDERHÅLL

ÖVRIGA BETECKNINGAR

- 0/100 — CENTRUMLINJE OCH BELÄGGNINGSKANT MED LÄNGDMÄTNING
- +000
- FASTIGHETSGRÄNS
- TRAKTGRÄNS
- NY BRO

HÖJDSYSTEM: RH 70
KOORDINATSYSTEM: S GON V REG 10

REV.	ANT.	ÄNDRINGEN AVSER	GODK.	DATUM	VV DATUM	VV DIARIENUMMER

VÄGPLAN

GRANSKNINGSHANDLING

TRAFIKVERKET

TYRÉNS
784 31 BORLÄNGE
BESÖK: STUREGATAN 4
TEL 010 452 20 00
FAX 010 452 39 52
E-POST. INFO@TYRENS.SE

VÄG 66 MALUNG - SÄLEN
ÖSTRA TANDÖ - BU

VÄG 66 KM -0/374 - 0/650

UPPDRAGSANSVARIG	UPPDRAGSNUMMER	PLANKARTA		
L HEDSTRÖM	245590			
KONSTR	GRANSK	KONSTRUKTIONSNR	FORMAT	SKALA
A JARWAN	C MÅRTENSSON	-	A3FF	1:2000
BORLÄNGE	2014-12-19	OBJEKT NR	RITNINGSNR	REV
-		10 26 84	101T0201	-