

TECKENFÖRKLARING

MARKANSPRÅK

- GRÄNS FÖR VÄGOMRÅDE
- AVGRÄNSNING MELLAN OLIKA TYPER AV MARKANSPRÅK
- V** NYTT VÄGOMRÅDE MED VÄGRÄTT
- Vi** NYTT VÄGOMRÅDE MED INSKRÄNKT VÄGRÄTT
- T** TILLFÄLLIG NYTTJANDERÄTT

T1 TILLFÄLLIG NYTTJANDERÄTT FÖR FÖRBFART. SKA GÄLLA UNDER **

T2 TILLFÄLLIG NYTTJANDERÄTT FÖR MATJORDSUPPLAG. SKA GÄLLA UNDER **

T3 TILLFÄLLIG NYTTJANDERÄTT FÖR ETABLERING OCH UPPLAG. SKA GÄLLA UNDER **

** BYGGTIDEN DOCK LÄNGST TILL OCH MED GODKÄND SLUTBESIKTNING

Vi VÄGOMRÅDE MED INSKRÄNKT VÄGRÄTT, DIKE

SKYDDSÅTGÄRDER

- MARKERING AV SKYDDSÅTGÄRD
- SK1 SKYDDSÅTGÄRD FÖR MILJÖ, BULLERSKYDDSÅTGÄRDER
- SK2 SKYDDSÅTGÄRD FÖR MILJÖ, SMÅVILTSPASSAGE (TRUMMA I TORRHET)
- SK3 SKYDDSÅTGÄRD FÖR VATTEN, UTTERPASSAGE
- SK4 SKYDDSÅTGÄRD FÖR VATTEN, VATTENTÄKT (RÄCKE OCH KANTSTEN)
- SK5 SKYDDSÅTGÄRD FÖR VATTEN, ÖVERSILNINGSYTA

VERKSAMHETER/ÅTGÄRDER SOM UNDTAS FRÅN FÖRBUD ENLIGT MILJÖBALKEN

FÖRBUDEN I 7:11 2ST MB GÄLLER INTE BYGGANDE AV ALLMÄN VÄG

FÖRBUDEN I 7:15 MB GÄLLER INTE BYGGANDE AV ALLMÄN VÄG

SKYLDIGHETEN ATT GÖRA ANMÄLAN FÖR SAMRÅD ENLIGT 126 MB GÄLLER INTE BYGGANDE AV ALLMÄN VÄG

SÄRSKILDA BESLUT SOM TAS I SAMBAND MED FASTSTÄLLELSE AV VÄGPLAN


--- INDRAGNING AV VÄG ELLER OMRÅDE FRÅN ALLMÄNT UNDERHÅLL

ÖVRIGA BETECKNINGAR

- 0/100 CENTRULLINJE OCH BELÄGGNINGSKANT MED LÄNGDMÄTNING
- +0.00
- FASTIGHETSGRÄNS
- TRAKTGRÄNS
- NY BRD

HÖJDSYSTEM: RH 70
 KOORDINATSYSTEM: 5 GÖN V REG 10

REV	ANT	ÄNDRINGEN AVSER	GODK.	DATUM	VV DATUM	VV DIARIENUMMER
VÄGPLAN			GRANSKNINGSHANDLING			
			VÄG 66 MALUNG - SÄLEN ÖSTRA TANDÖ - BU			
			VÄG 66 KM 4/000 - 5/100			
784 31 BORLANGE BESÖK: STUREGATAN 4		TEL: 010 452 20 00 FAX: 010 452 39 52 E-POST: INFO@TYRENS.SE		PLANKARTA		
UPPDRAGSANSVARIG L. HEDSTRÖM	UPPDRAGSNUMMER 245590	KONSTRUKTIONSR -	FORMAT A3FF	SKALA 1:2000		
KONSTR A. JARWAN	GRANSK C. MÅRTENSSON	OBJEKT NR 10 26 84	RITNINGSR 101T0205	REV -		

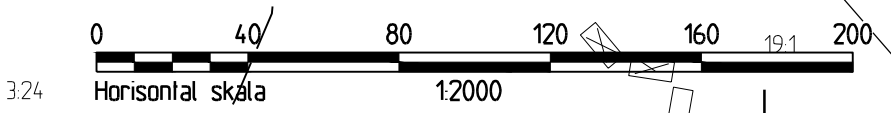

FASTIGHETSINDELNING AKTUELL 2014-11-20