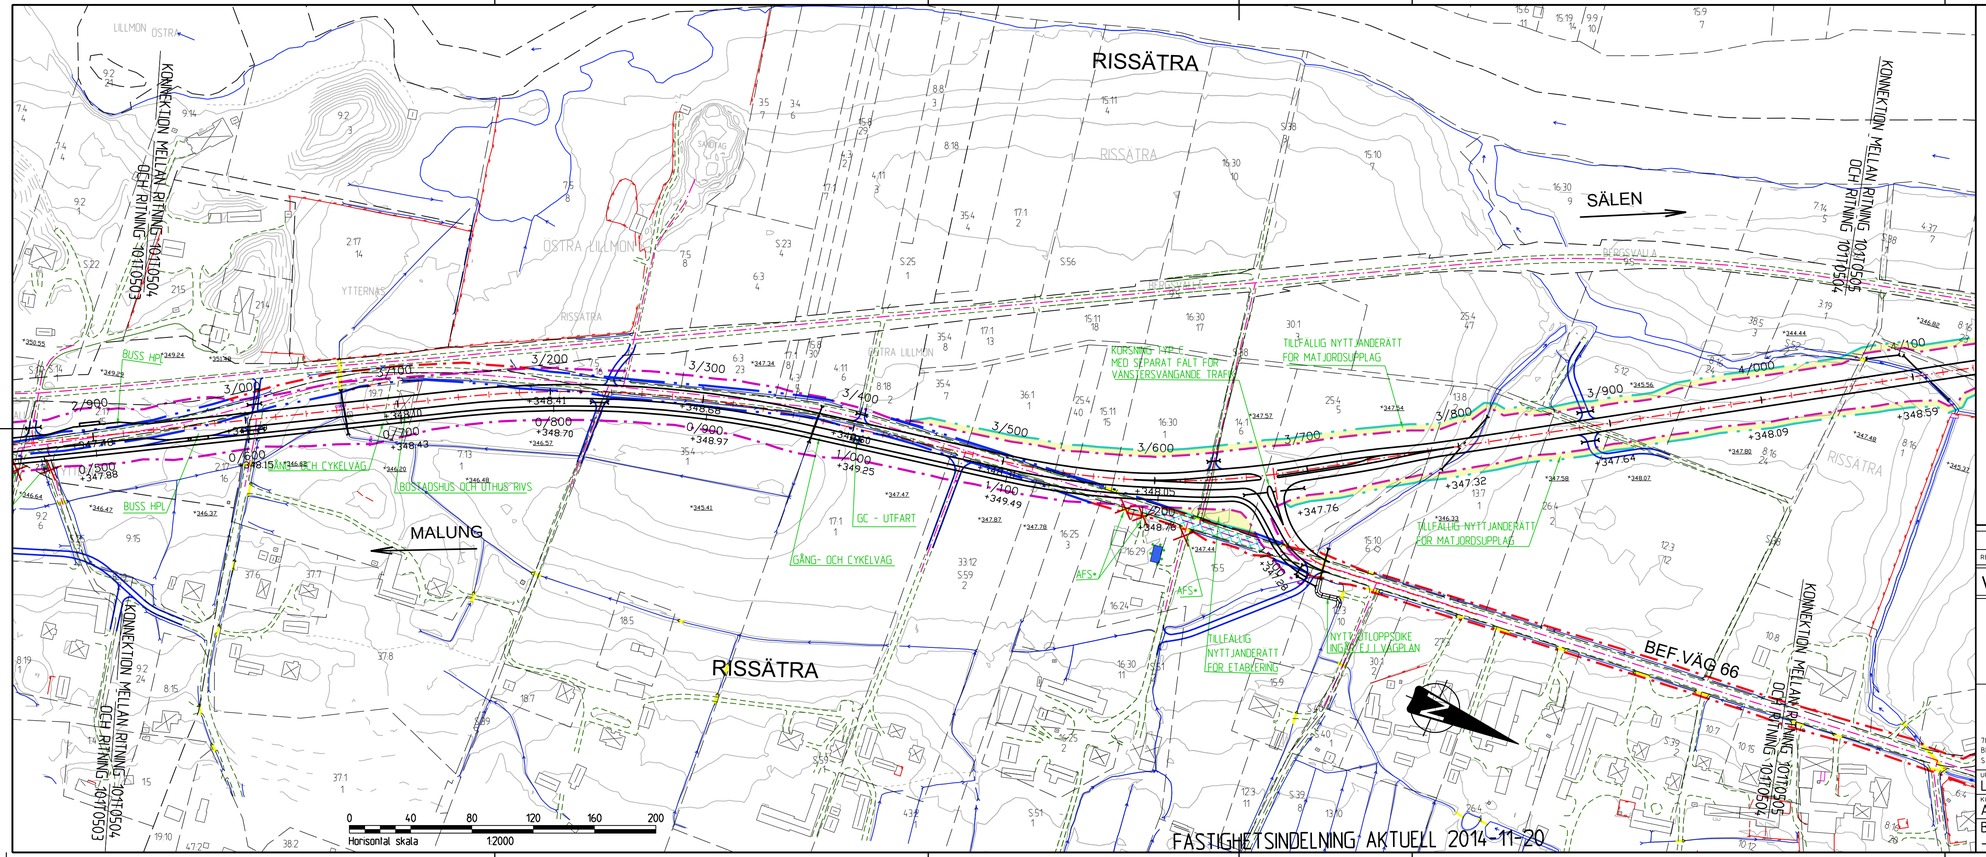

TECKENFÖRKLARING

- GRÄNS FÖR VÄGOMRÅDE
- BEF GRÄNS FÖR VÄGOMRÅDE
- AVGRÄNSNING MELLAN OLIKA TYPER AV MARKANSPRÅK
- INDRAGNING AV VÄG ELLER OMRÅDE FRÅN ALLMÄNT UNDERHÅLL
- FASTIGHETSGRÄNS
- TRAKTGRÄNS
- BEF VÄGMITT
- BEF VÄGKANT
- NYTT VÄGRÄCKE
- MARKERING ELLER AVGRÄNSNING AV SKYDDSÅTGÄRD/ FÖRSIKTIGHETSMÅTT
- GRÄNS FÖR VATTENTÄKT
- 0/100 CENTRUMLINJE OCH BELÄGGNINGSKANT MED LÄNGDMÄTNING
- FÖRSLAGNA ENSKILDA VÄGAR, PARALLELLA VÄGAR
- NY BRO
- BEF TRUMMA, RÖRBRO
- BEF. STAKET
- VATTENDRAG
- UTFART STÄNGS
- NY TRUMMA
- VÄGDEL SOM FÖRESLÅS RIVAS
- TILLFÄLLIG NYTTJANDERÄTT
- BREDDNING AV VÄGEN
- HUS SOM ÄR PÅVERKAT AV BULLER
- AFS* ANSLUTNING FÖRESLÅS STÄNGAS

HÖJDSYSTEM: RH 70
KOORDINATSYSTEM: 5 GON V REG 10

REV	ANT.	ANDRINGEN AVSER	GODK	DATUM	VV DATUM	VV DIARIENUMMER
-		PM 2 ÄNDRING I FASTSTÄLLELSEHANDLING		2015-11-27		

VÄGPLAN

FASTSTÄLLELSEHANDLING

TRAFIKVERKET

VÄG 66 MALUNG - SÄLEN
ÖSTRA TANDÖ - BU

VÄG 66 KM 2/900 - 4/000

TYRÉNS
784 31 BORLÄNGE
BESÖK STUREGATAN 4
TEL 010 452 20 00
FAX 010 452 39 52
E-POST INFO@TYRENS.SE

ILLUSTRATIONSKARTA

UPPDRAGSANSVARIG	UPPDRAGSNUMMER	KONSTR	GRANSK	FORMAT	SKALA
L HEDSTRÖM	245590	-		A3FF	1:2000
A JARWAN	C MÅRTENSSON				
BORLÄNGE	2015-04-15	OBJEKT NR	RITNINGSNR		REV
-		10 26 84	101T0504		-

VM102684VP (15) 2016-05-23:66