

TECKENFÖRKLARING

- MARKANSPRÅK**
- GRÄNS FÖR VÄGOMRÅDE
 - AVGRÄNSNING MELLAN OLIKA TYPER AV MARKANSPRÅK
 - V NYTT VÄGOMRÅDE MED VÄGRÄTT
 - Vi NYTT VÄGOMRÅDE MED INSKRÄNKT VÄGRÄTT
 - T TILLFÄLLIG NYTTJANDERÄTT
- T1 TILLFÄLLIG NYTTJANDERÄTT FÖR FÖRBFART. SKA GÄLLA UNDER **
- T2 TILLFÄLLIG NYTTJANDERÄTT FÖR MATJORDSUPPLAG. SKA GÄLLA UNDER **
- T3 TILLFÄLLIG NYTTJANDERÄTT FÖR ETABLERING OCH UPPLAG. SKA GÄLLA UNDER **
- ** BYGGTIDEN DOCK LÄNGST TILL OCH MED GODKÄND SLUTBESIKTNING
- Vi VÄGOMRÅDE MED INSKRÄNKT VÄGRÄTT, DIKE
- SKYDDSÅTGÄRDER**
- MARKERING AV SKYDDSÅTGÄRD
 - SK1 SKYDDSÅTGÄRD FÖR MILJÖ, BULLERSKYDDSÅTGÄRDER
 - SK2 SKYDDSÅTGÄRD FÖR MILJÖ, SMÅVILTSPASSAGE (TRUMMA I TORRHET)
 - SK3 SKYDDSÅTGÄRD FÖR VATTEN, UTTERPASSAGE
 - SK4 SKYDDSÅTGÄRD FÖR VATTEN, VATTENTÄKT (RÄCKE OCH KANTSTEN)
 - SK5 SKYDDSÅTGÄRD FÖR VATTEN, ÖVERSILNINGSYTA
- VERKSAMHETER/ÅTGÄRDER SOM UNDANTAS FRÅN FÖRBUD ENLIGT MILJÖBALKEN**
- FÖRBUDEN I 7:11 2ST MB GÄLLER INTE BYGGANDE AV ALLMÄN VÄG
- FÖRBUDEN I 7:15 MB GÄLLER INTE BYGGANDE AV ALLMÄN VÄG
- SKYLDIGHETEN ATT GÖRA ANMÄLAN FÖR SAMRÅD ENLIGT 126 MB GÄLLER INTE BYGGANDE AV ALLMÄN VÄG
- SÄRSKILDA BESLUT SOM TAS I SAMBAND MED FASTSTÄLLELSE AV VÄGPLAN**
- INDRAGNING AV VÄG ELLER OMRÅDE FRÅN ALLMÄNT UNDERHÅLL
- ÖVRIGA BETECKNINGAR**
- 0/100 CENTRUMLINJE OCH BELÄGGNINGSKANT MED LÄNGDMÄTNING
 - +0.00
 - FASTIGHETSGRÄNS
 - TRAKTGRÄNS
 - NY BRÖ
- HÖJDSYSTEM: RH 70
KOORDINATSYSTEM: 5 GON V REG 10

PM 3 ÄNDRING I FASTSTÄLLELSEHANDLING		2016-01-13		
REV	ANT	ÄNDRINGEN AVSER	GODK.	DATUM
			VV DATUM	VV DIARIENUMMER

VÄGPLAN FASTSTÄLLELSEHANDLING

TRAFIKVERKET

TYRÉNS


VÄG 66 MALUNG - SÄLEN
ÖSTRA TANDÖ - BU

VÄG 66 KM 5/100 - 6/200

78431 BORLÄNGE
BESÖK: STUREGATAN 4

TEL: 010 452 20 00
FAX: 010 452 39 52
E-POST: INFO@TYRENS.SE

UPPDRAGSANSVARIG L.HEDSTRÖM	UPPDRAGSNUMMER 245590	KONSTRUKTIONSNR -	FORMAT A3FF	SKALA 1:2000
KONSTR A.JARWAN	GRANSK C.MÄRTENSSON	OBJEKT NR 10 26 84	RITNINGSNR 101T0206	REV -
BORLÄNGE	2015-04-15			

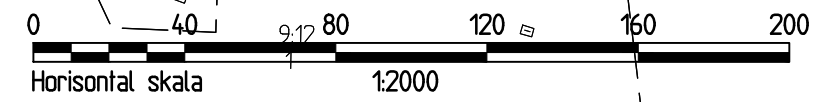

FASTIGHETSINDELNING AKTUELL 2014-11-20