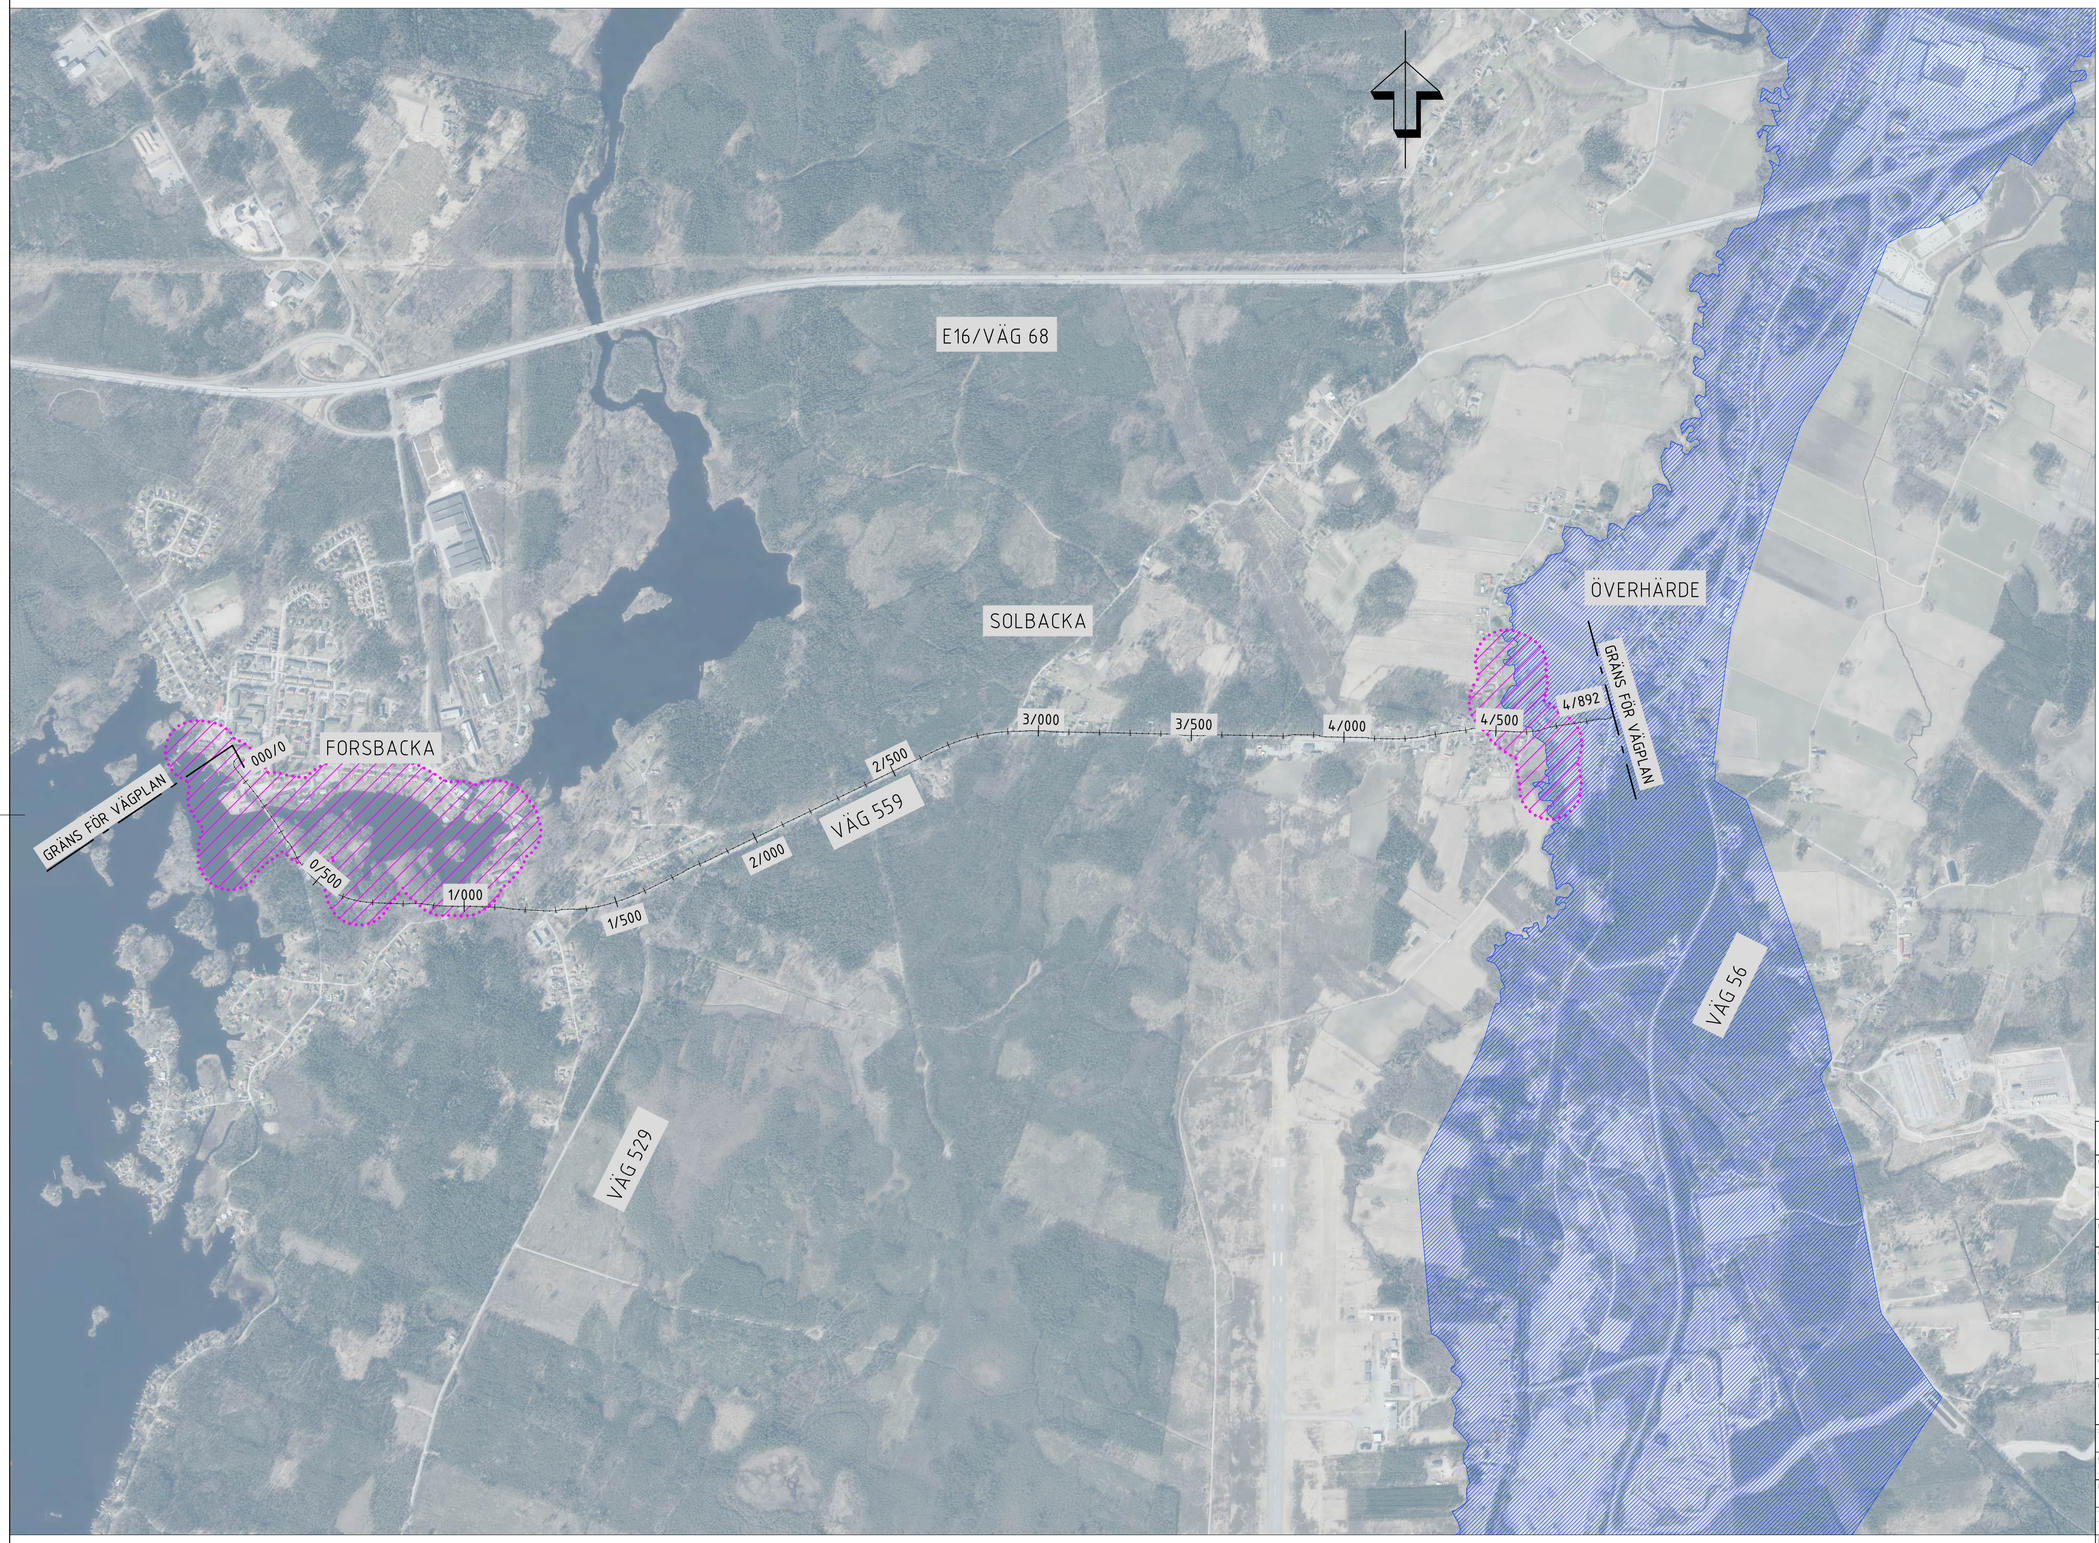

METER
0 100 200 400 800 1000

KOORDINATSYSTEM

SYSTEM I PLAN: SWEREF 99 16 30
SYSTEM I HÖJD: RH 2000

FÖRKLARINGAR

1/000 — LÄNGDMÄTNING NY GCM

VATTENSKYDDSOMRÅDE

STRANDSKYDDSOMRÅDE

VÄGPLAN

TYP AV PLAN: VÄGPLAN

GRANSKNINGSSTATUS / SYFTE:

HANDLINGSTYP:

DATUM: 2023-10-30

LEVERANS / ÄNDRINGS-PM:

OBJEKT: VÄG 559 FORSBACKA-ÖVERHÄRDE

DELOMRÅDE / BANDEL: GEMENSAMT

ANLÄGGNINGSDEL: GCM-VÄG

OBJEKTNUMMER / KM: 167700

KONSTRUKTIONSNUMMER:

BESTÄLLARE: TRAFIKVERKET

LEVERANTÖR: RAMBOLL (www.ramboll.se)

SKAPAD AV: NEIL HAKEEM

UPPDRAGSNUMMER: 1320056309

GODKÄND AV: JOHAN BAUER

AVDELNING: SHB

RITNINGSTYP: ÖVERSIKTSKARTA

TEKNIKOMRÅDE / INNEHÅLL: VÄGUTFORMNING OCH TRAFIK

BESKRIVNING: GCM-VÄG FORSBACKA-ÖVERHÄRDE ÖVERSIKTSPLAN KM 0/000-4/892

SKALA: 1:10 000

FORMAT: A1

FÖRVALTNINGSNUMMER:

RITNINGSNUMMER: 001T0101

BLAD: -01

NÄSTA BLAD: -

BET:

Plottad: 23 10 20 10:28 Fil: O:\Fin\Sby\2021\1320056309\3_Teknik\T\Ritde\001T0101.dwg

_XREF : \\ VMDELL\X0010201 2023-10-13 09:09
\\ VMDELL\X0010201 2023-10-12 15:53
\\ VMDELL\X0010203 2023-09-14 09:52
\\ VMDELL\X0010203 2023-09-12 22:35
\\ VMDELL\X0010201 2023-09-12 27:21
\\ VMDELL\X0010203 2023-10-11 11:29

VM167700VP, ankomst 2024-03-01, ver 4, jobb 79