

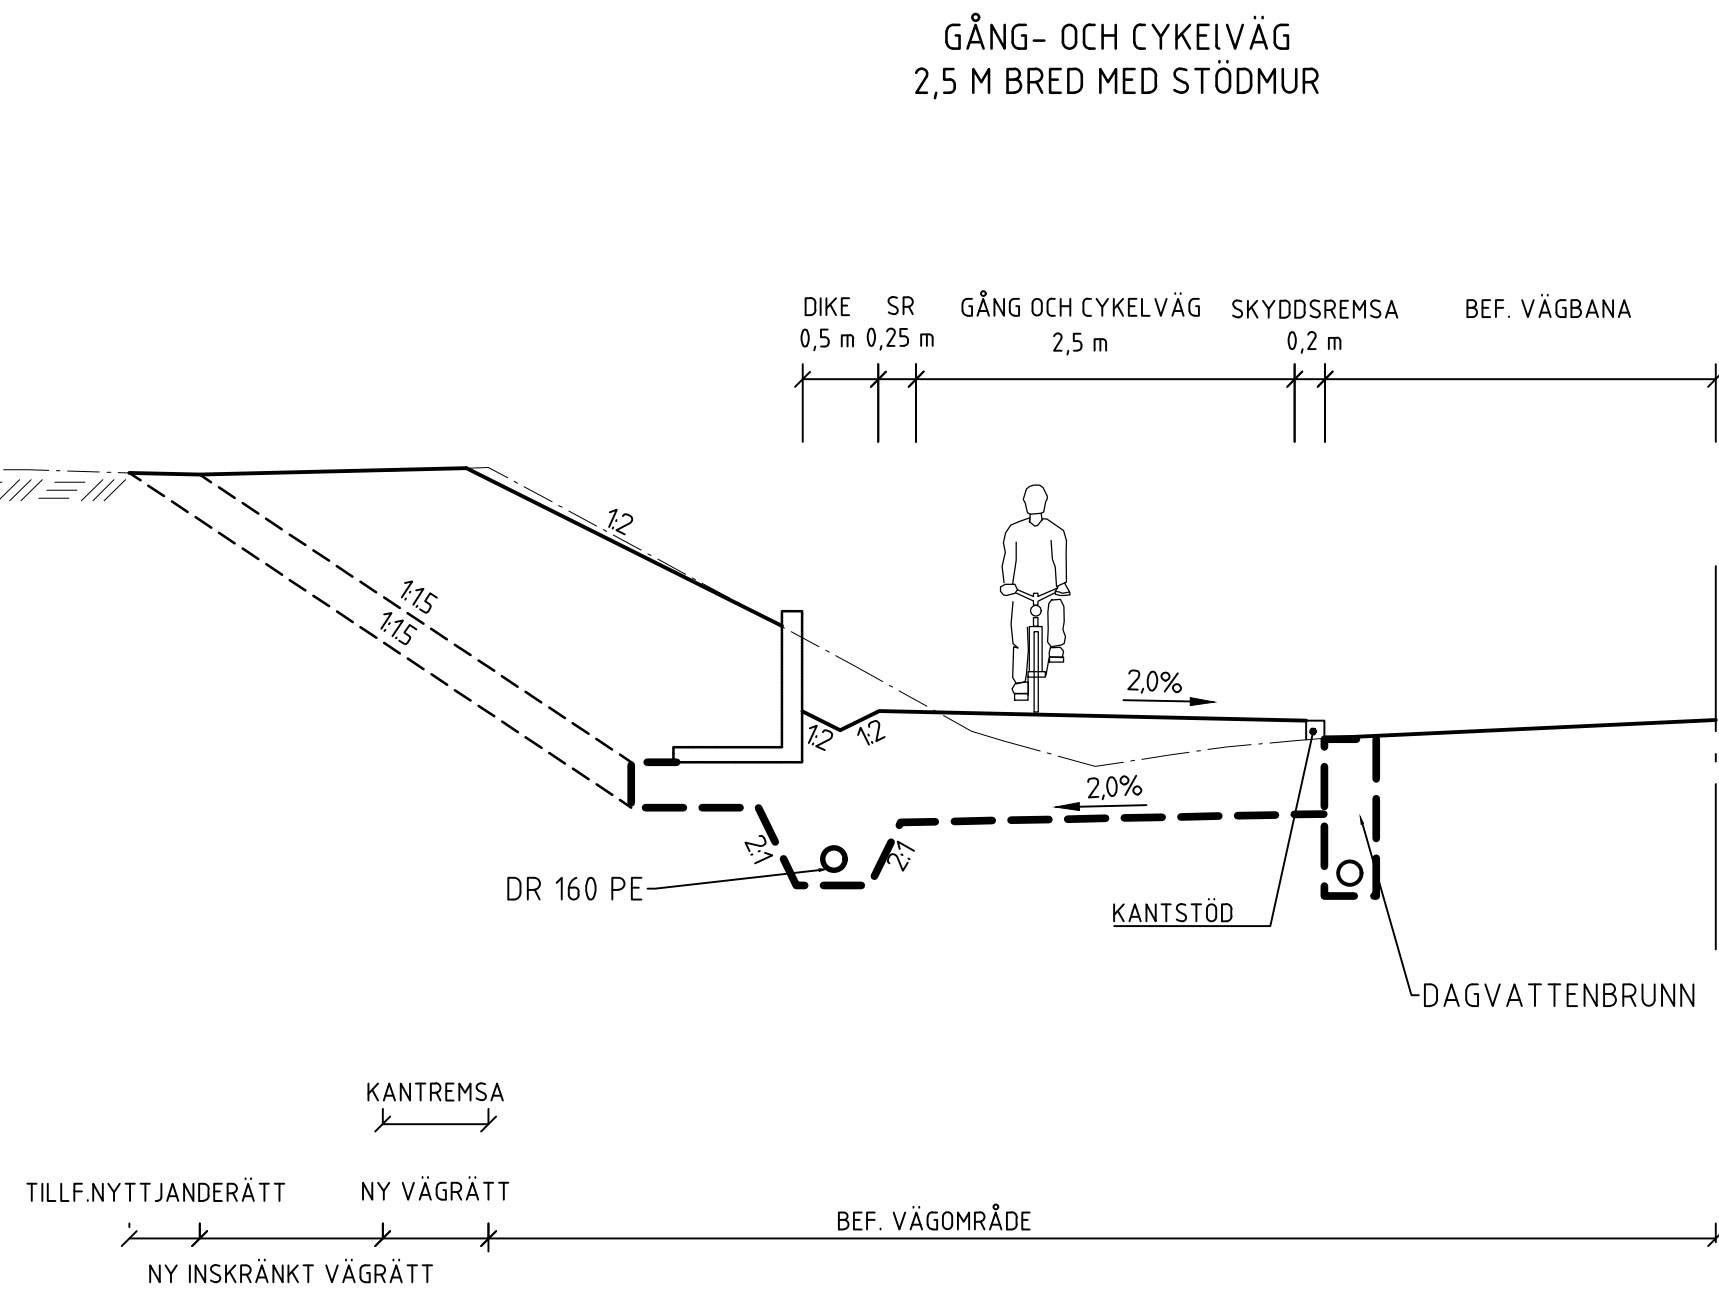
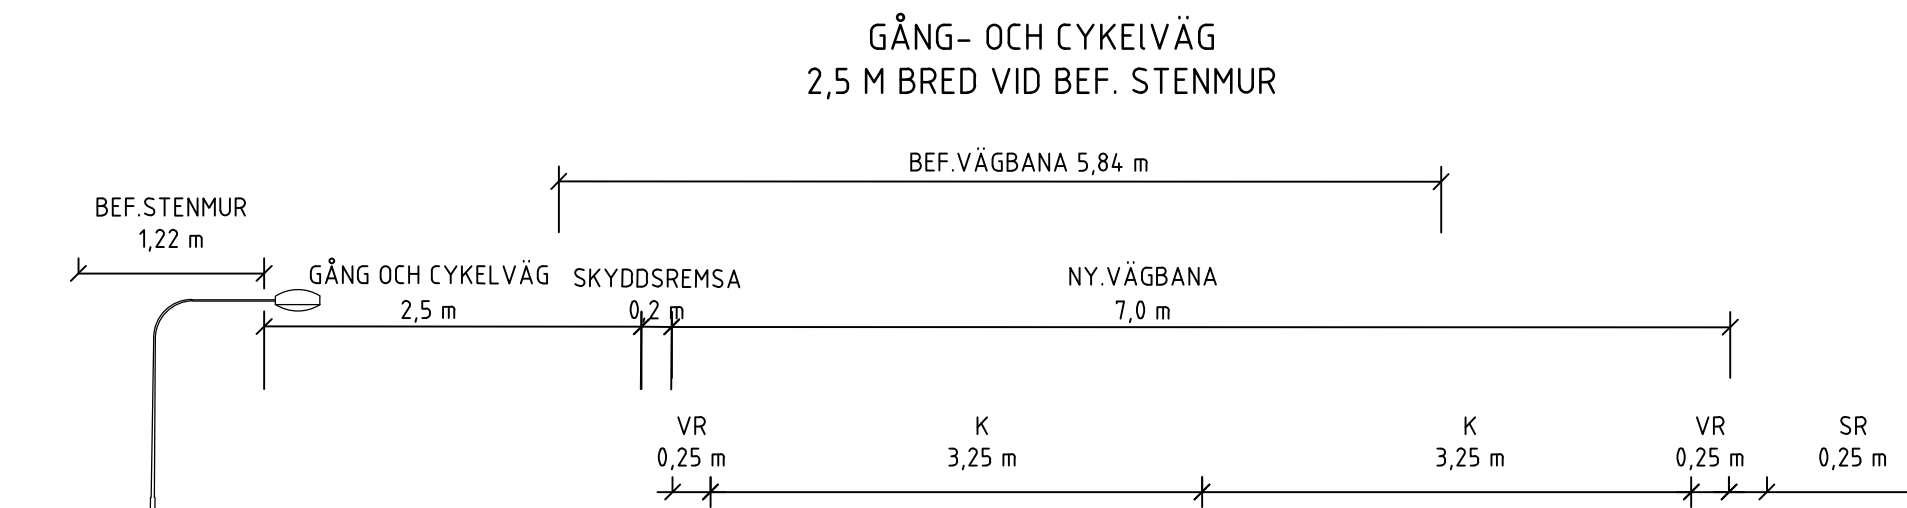
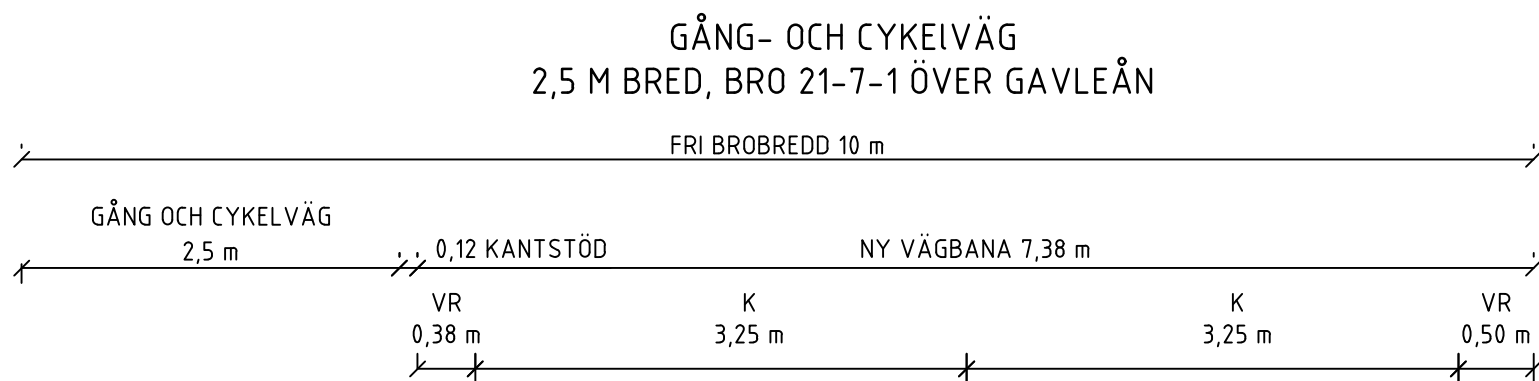
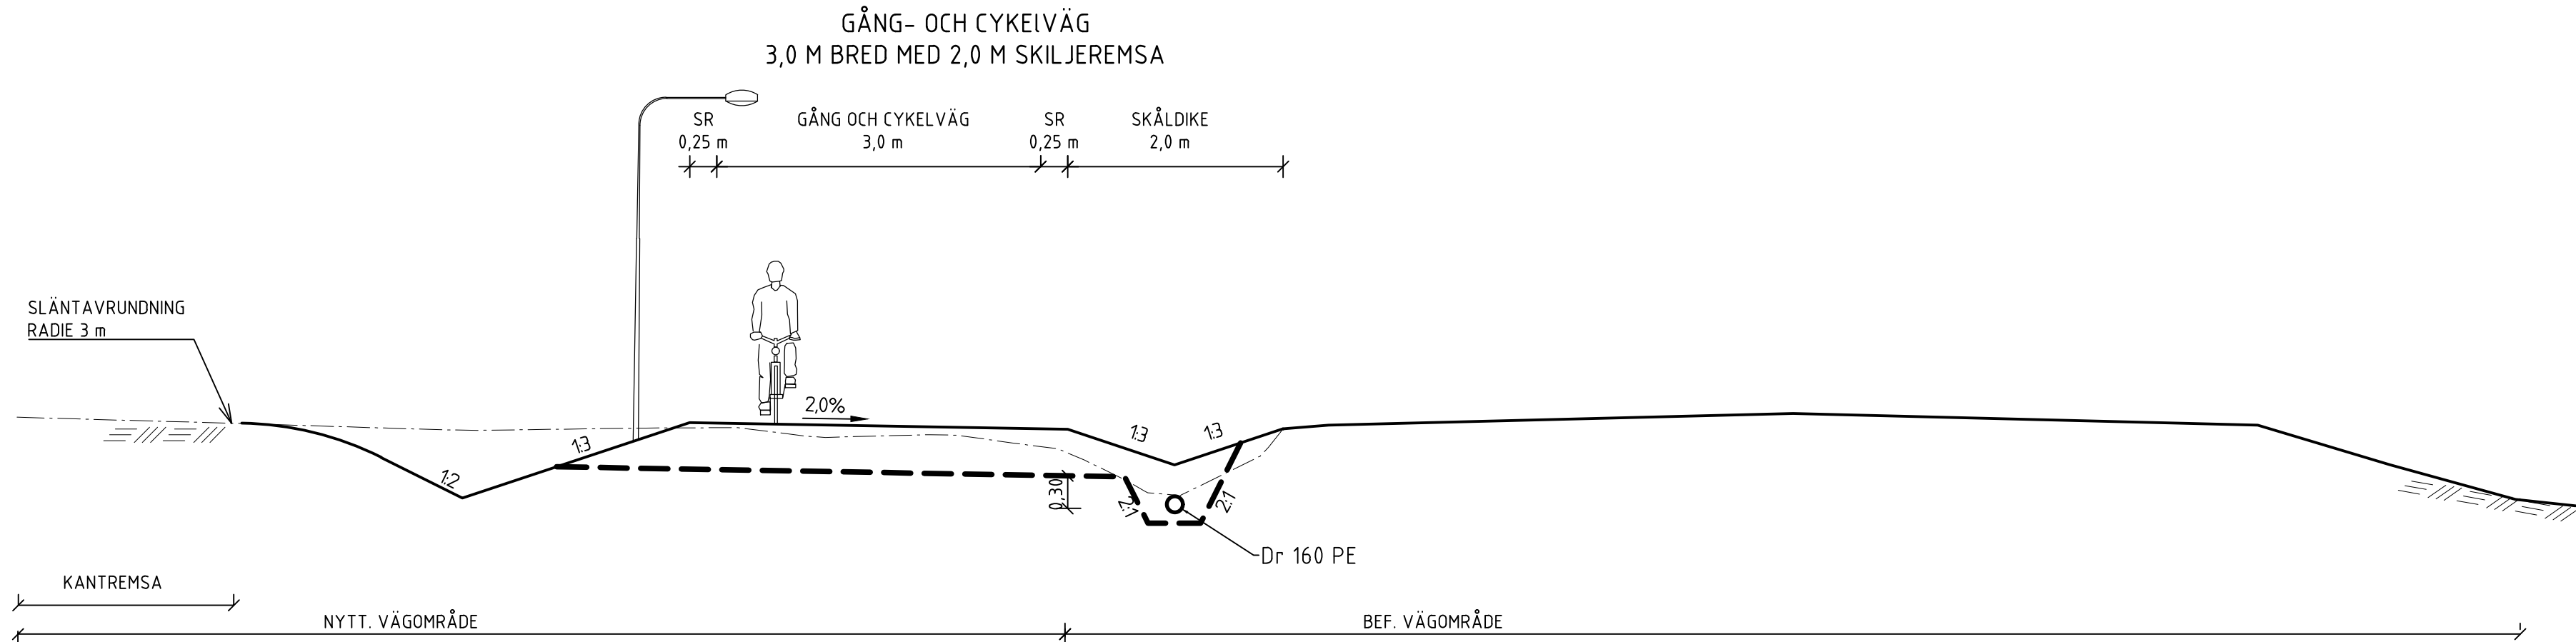
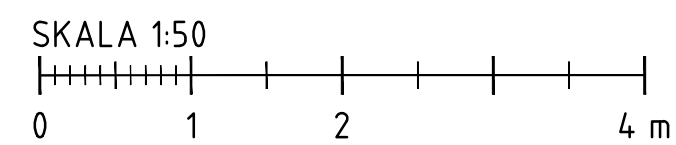
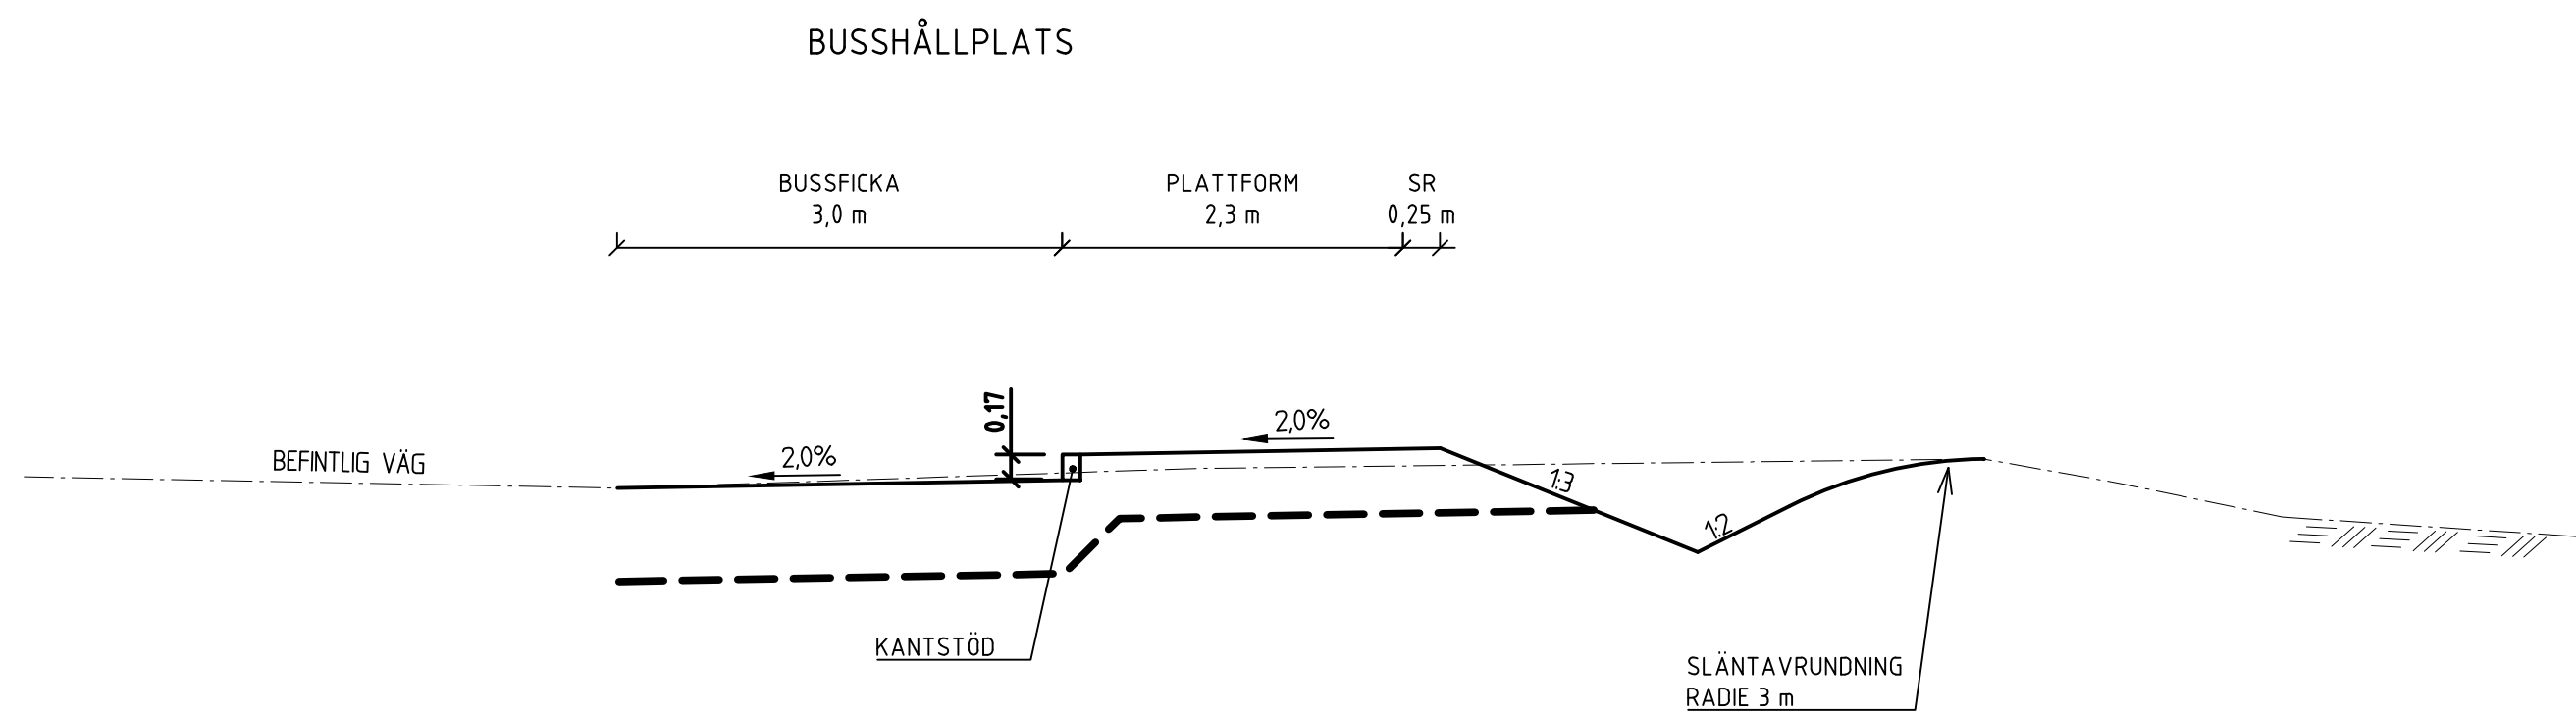


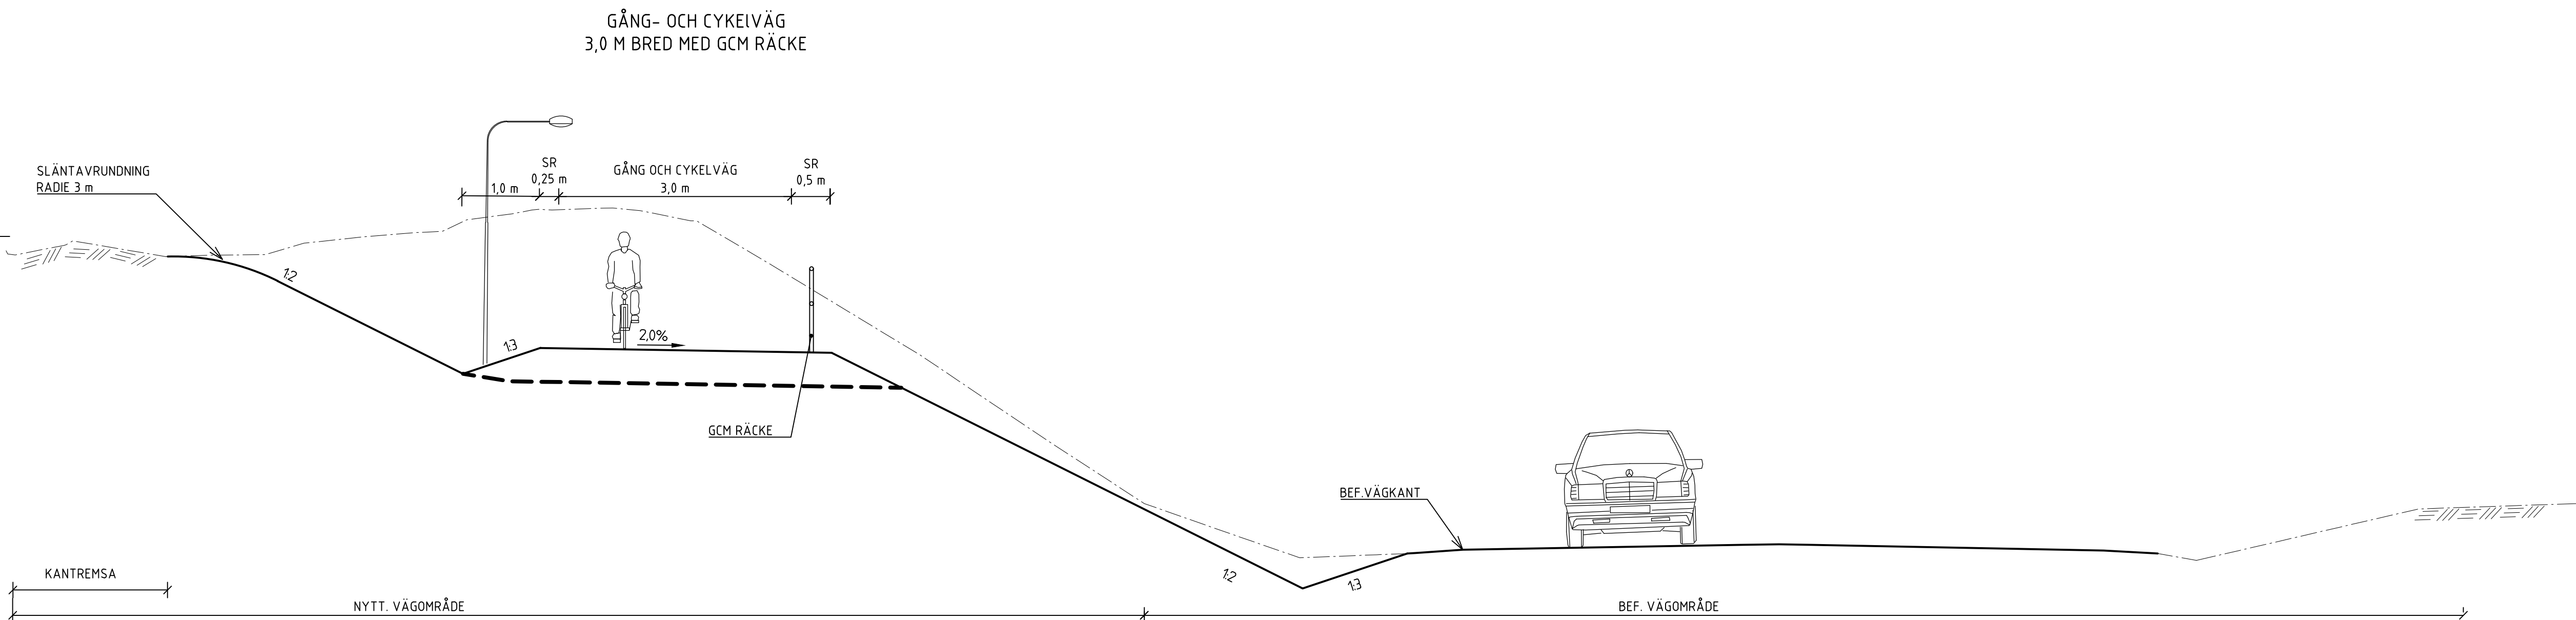

TYP AV PLAN			
VÄGPLAN			
GRANSKNINGSSTATUS / SYFTE			
HANDLINGSTYP			
DATUM 2023-10-30		LEVERANS / ÄNDRINGS-PM	
OBJEKT VÄG 559 FORSBACKA-ÖVERHÄRDE			
DELOMRÅDE / BÄNDEL GEMENSAMT			
ANLÄGGNINGSDIAGRAM GCM-VÄG		KONSTRUKTIONSNUMMER	
OBJEKTNUMMER / KM 167700		LEVERANTÖR  www.ramboll.se	
BESTÄLLARE  TRAFIKVERKET		UPPDRAGSNUMMER 1320056309	
SKAPAD AV NEIL HAKEEM		AVDELNING SHB	
GODKÄND AV JOHAN BAUER		RITNINGSTYP TYPSEKTIONER	
TEKNIKOMRÅDE / INNEHÅLL VÄGUTFORMNING OCH TRAFIK			
BESKRIVNING GCM-VÄG FORSBACKA-ÖVERHÄRDE TYPSEKTION			
SKALA 1:50		FÖRVALTNINGSNUMMER	
RITNINGNUMMER 001T0401		BLAD -01	
		NÄSTA BLAD -02	
		BET	

\\ref: ..\MELLN\00401 2023-09-29 12:59

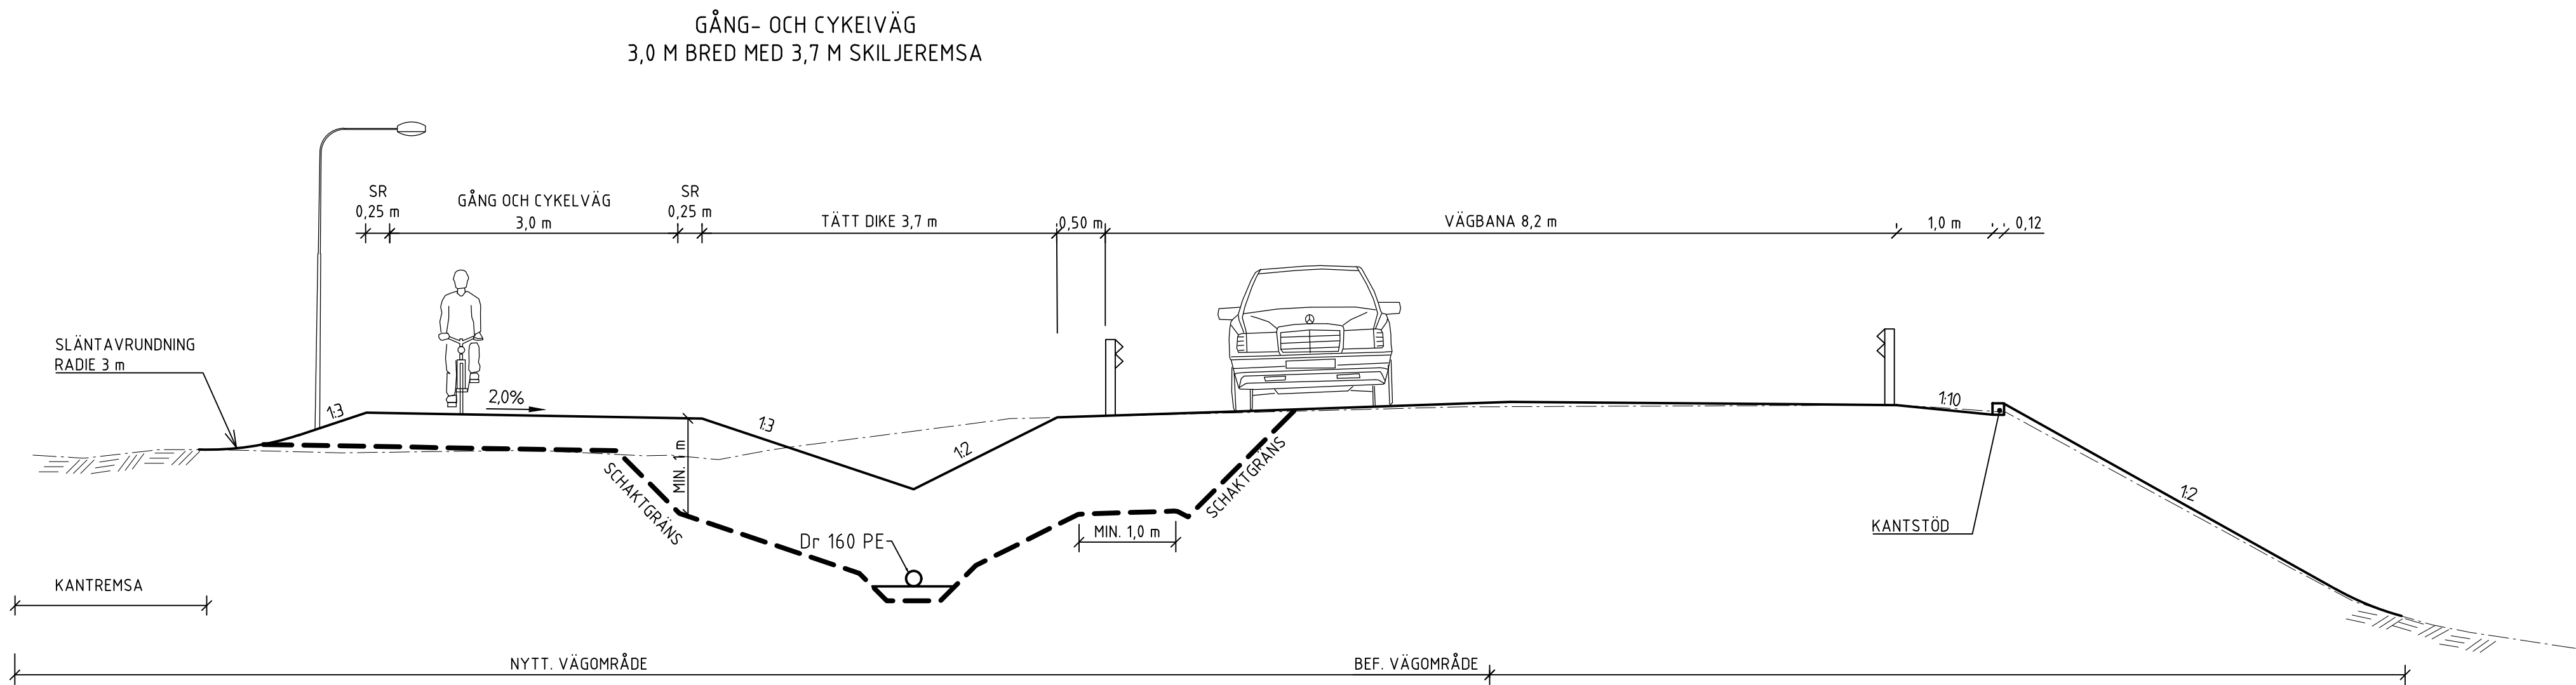

TYP AV PLAN		VÄGPLAN	
GRANSKNINGSSTATUS / SYFTE			
HANDLINGSTYP			
DATUM 2023-10-30		LEVERANS / ÄNDRINGS-PM	
OBJEKT VÄG 559 FORSBACKA-ÖVERHÄRDE			
DELOMRÅDE / BANDEL GEMENSAMT			
ANLÄGGNINGSDEL GCM-VÄG			
OBJEKTNUMMER / KM 167700		KONSTRUKTIONSNUMMER	
BESTÄLLARE  TRAFIKVERKET		LEVERANTÖR 	
SKAPAD AV NEIL HAKEEM		UPPDRAGSNUMMER 1320056309	
GODKÄND AV JOHAN BAUER		AVDELNING SHB	
RITNINGSTYP TYPSEKTIONER			
TEKNIKOMRÅDE / INNEHÅLL VÄGUTFORMNING OCH TRAFIK			
BESKRIVNING GCM-VÄG FORSBACKA-ÖVERHÄRDE TYPSEKTION			
SKALA 1:50		FÖRVALTNINGSNUMMER	
RITNINGSDATUM 001T0402		BLAD -01	
		NÄSTA BLAD -02	
		BET	