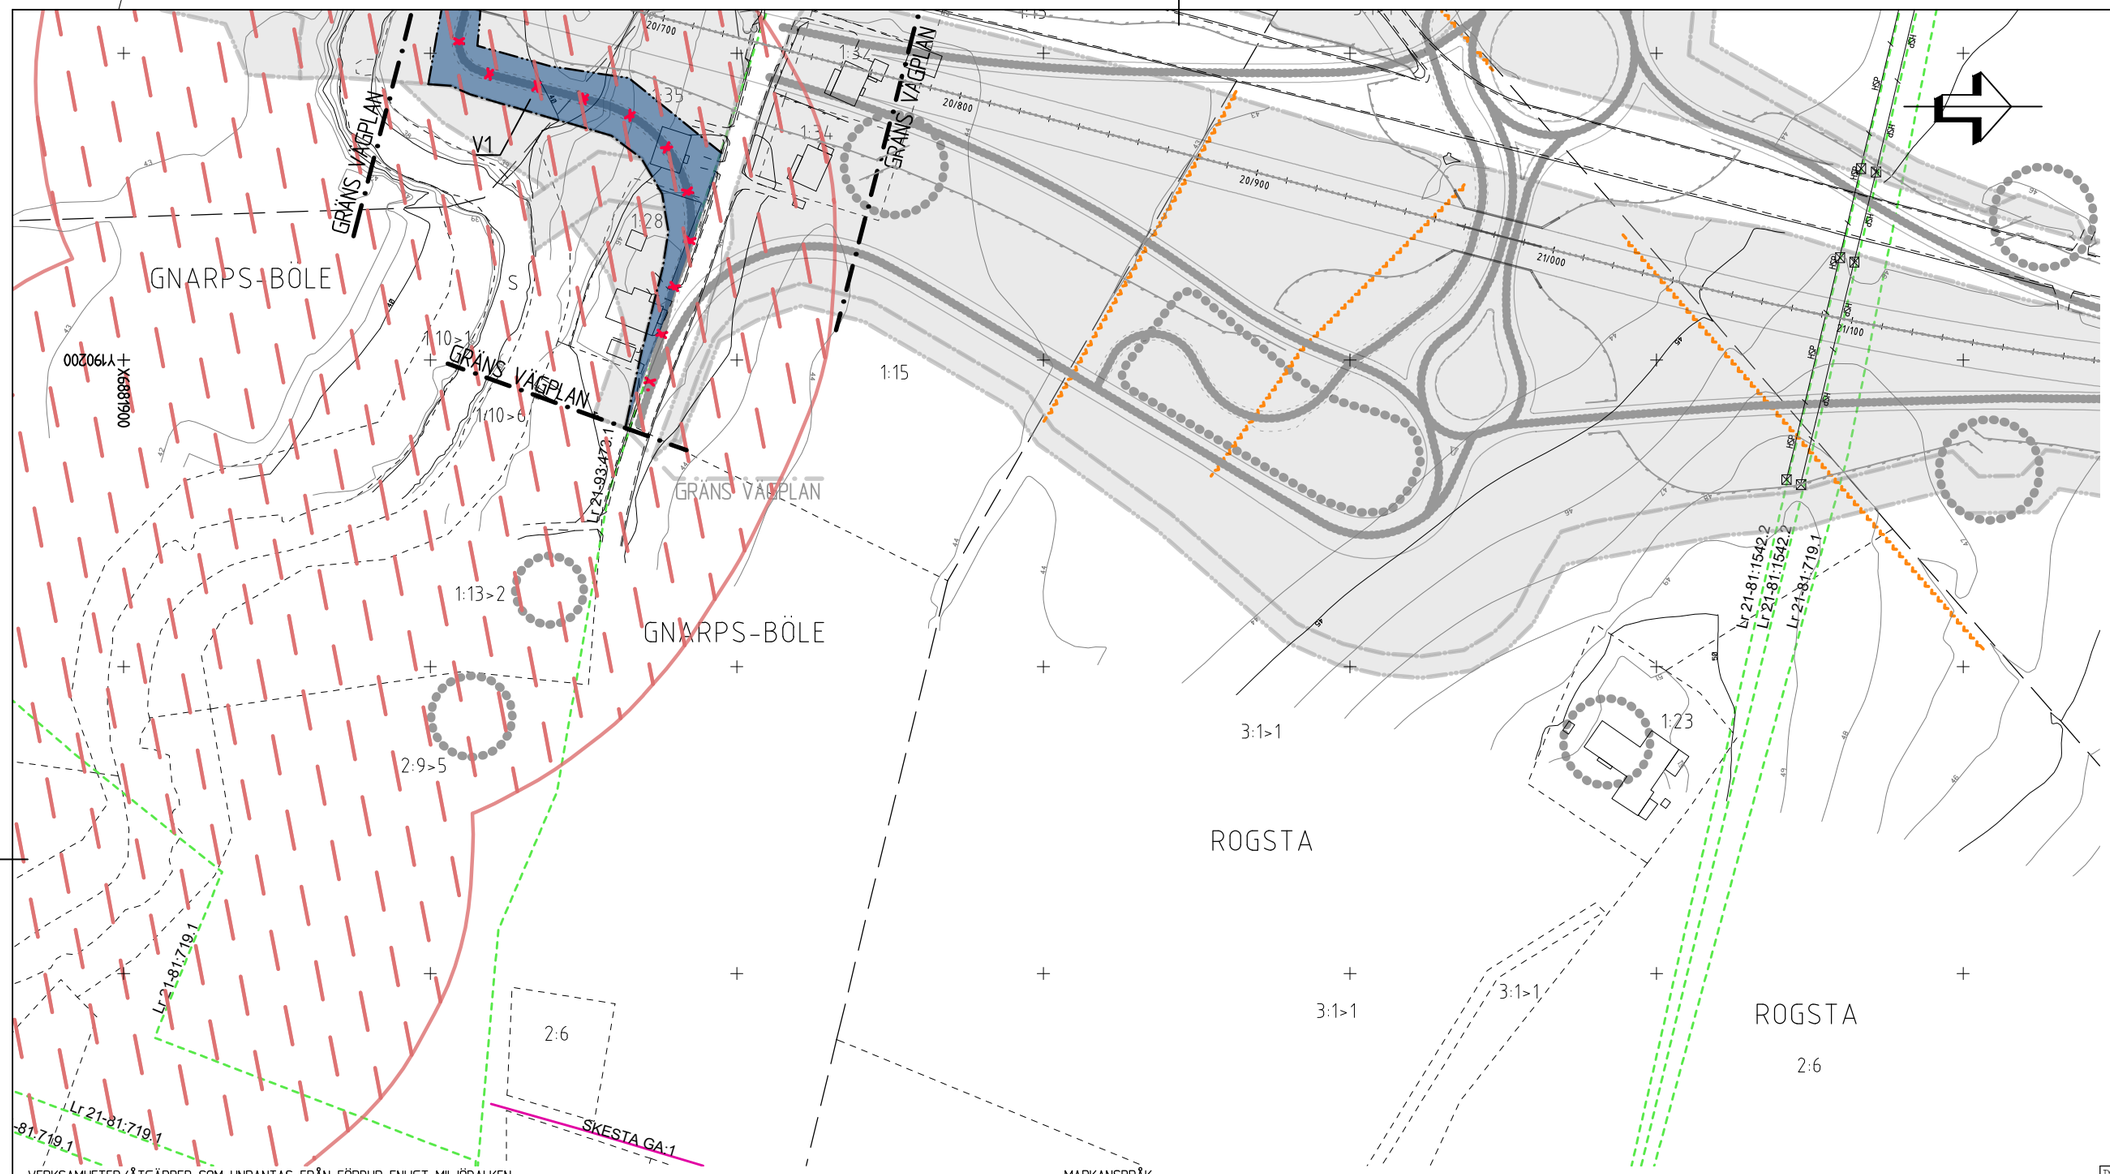

VERKSAMHETER/ÅTGÄRDER SOM UNDANTAS FRÅN FÖRBUD ENLIGT MILJÖBALKEN

FÖRBUDEN SOM AVSER VERKSAMHET ELLER ÅTGÄRD INOM GENERELLT BIOTOPSKYDDSOMRÅDE (7:11 2 ST. MB) GÄLLER INTE BYGGANDE AV ALLMÄN VÄG

FÖRBUDEN MOT ÅTGÄRDER INOM STRANDSKYDDSOMRÅDE (7:15 MB) GÄLLER INTE BYGGANDE AV ALLMÄN VÄG/JÄRNVÄG

SKYLDIGHETEN ATT GÖRA ANMÄLAN FÖR SAMRÅD ENLIGT 12:6 MB GÄLLER INTE FÖR DE VERKSAMHETER OCH ÅTGÄRDER SOM BEHÖVS FÖR ATT BYGGA VÄGEN OCH SOM FASTSTÄLLS OCH INGÅR I VÄGOMRÅDE FÖR ALLMÄN VÄG ELLER OMRÅDE FÖR TILLFÄLLIG NYTTJANDERÄTT.

BIOTOPSKYDD

STRANDSKYDDSZON

ÖVRIGA BETECKNINGAR PÅ PLANKARTAN

1:12 — FASTIGHETSGRÄNS OCH FASTIGHETSBETCKNING

RÖDE — TRAKTGRÄNS OCH TRAKTNAMN

Lr 21-95:313.1 — LEDNINGSRÄTT OCH BETECKNING

GNARPS-BERGE GA:6 — GEMENSAMHETSANLÄGGNING OCH BETECKNING

SERVITUT 2132-12/21.1 — SERVITUT OCH BETECKNING

69 — HÖJDKURVA

VÄGKANT VÄG FRÅN TIDIGARE FASTTSÄLLD VÄGPLAN

VÄGKANT GÅNG- OCH CYKELVÄG FRÅN TIDIGARE FASTTSÄLLD VÄGPLAN

STRÄCKA DÄR UTFORMNING AV GÅNG- OCH CYKELVÄG SAMT BELYSNING UTGÅR I DENNA VÄGPLAN

STRÄCKA VARS KÖRBANA ELLER GÅNG- OCH CYKELVÄG BLIR BELYST FRÅN TIDIGARE FASTSTÄLLD VÄGPLAN

MITTRÄCKE FRÅN TIDIGARE FASTSTÄLLD VÄGPLAN

VILTSTÄNGSEL FRÅN TIDIGARE FASTSTÄLLD VÄGPLAN

SKYDDSÅTGÄRD FRÅN TIDIGARE FASTSTÄLLD VÄGPLAN

MARKANSPRÅK

GRÄNS FÖR VÄGOMRÅDE

AVGRÄNSNING MELLAN OLIKA TYPER AV MARKANSPRÅK

V1 — NYTT VÄGOMRÅDE MED INSKRÄNKT DRIFT AV VÄG

GRÄNS FÖR VÄGOMRÅDE FRÅN TIDIGARE FASTSTÄLLD VÄGPLAN

GRÄNS MELLAN OLIKA TYPER AV MARKANSPRÅK FRÅN TIDIGARE FASTSTÄLLD VÄGPLAN

MARKANSPRÅK FRÅN TIDIGARE FASSTÄLLD VÄGPLAN

KOORDINATSYSTEM

SYSTEM I PLAN: SWEREF 99 16 30
SYSTEM I HÖJD: RH 2000
FASTIGHETSKARTA DATERAD 2026-10-02

LOKALISERING

NORDANSTIGS KOMMUN
GÄVLEBORGS LÄN

0 20 40 60 80 100

RITNING UTSKRIVEN I HALV SKALA A3, 1:2000

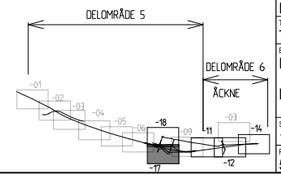

TYP AV PLAN	VÄGPLAN
GRANSKNINGSSTATUS / SYFTE	
HANDLINGSTYP	SAMRÅDSHANDLING
DATUM	2026-10-15
LEVERANS / ÄNDRINGS-PM	
OBJEKT	E4 KONGBERGET - GNARP
DELOMRÅDE / BANDEL	GNARP (17/500-21/600)
ANLÄGGNINGSDEL	GEMENSAMT
OBJEKTNUMMER / KM	190291
KONSTRUKTIONSNUMMER	
BESTÄLLARE	TRAFIKVERKET
LEVERANTÖR	AFRY
SKAPAD AV	S. JÖNSSON
UPPDRAGSNUMMER	D0208649
GODKÄND AV	J. BREDBERG
AVDELNING	
RITNINGSTYP	PLANRITNING
TEKNIKOMRÅDE / INNEHÅLL	T VÄGUTFORMNING OCH TRAFIK
BESKRIVNING	PLANKARTA KM 20/500 - 21/000
SKALA	1:1000
FORMAT	A1
FÖRVALTNINGSNUMMER	
RITNINGSNUMMER	5 01 T 02 17
BLAD	
NÄSTA BLAD	
BET	

PLO: 2026-10-15 11:44 X:\1-PRJL_SE20\SDL\D0208649 - E4 KONGBERGET-GNARP OBJEKT 190291\02_CAD\1 (SKEDE, DELOMRÅDE)\CRITDEF\50117\0217.DWG SIMON.JÖNSSON

XREF: MODELL\X0000700 2026-09-23 14:29
MODELL\X0000701 2026-10-14 08:14
MODELLER\1601\X201 2025-11-17 10:16
MODELL\X0000702 2026-10-14 09:14
MODELL\X1001\X201 2026-09-29 16:23
MODELL\X1001\X201 2026-09-29 16:23
MODELL\X1601\X202 2026-10-09 14:13
MODELL\X0000703 2026-10-14 09:10
MODELLER\1501\X201 2026-10-13 08:10
MODELL\X0000704 2026-10-14 09:04
MODELLER\1501\X201 2026-11-14

MODELL\X0000511 2026-10-13 08:48
MODELL\X0000501 2026-10-14 08:14
MODELL\X0000506 2025-04-15 16:09
MODELL\X0000506 2025-04-15 07:00