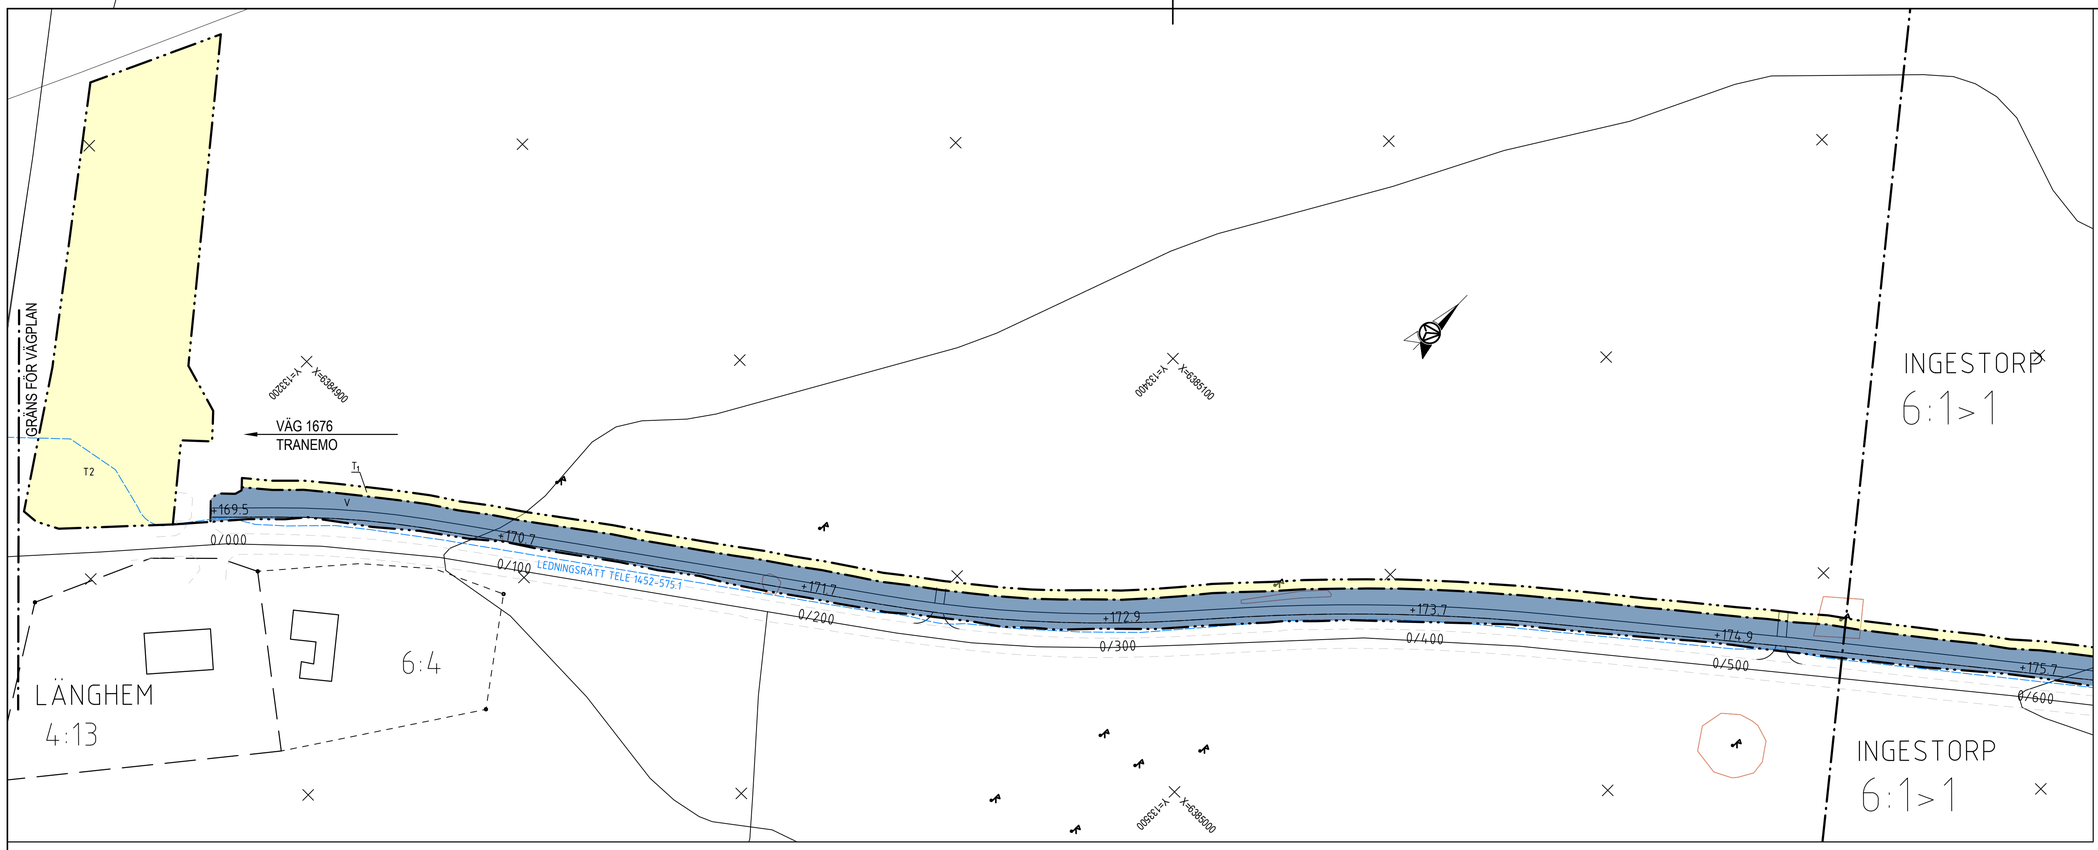

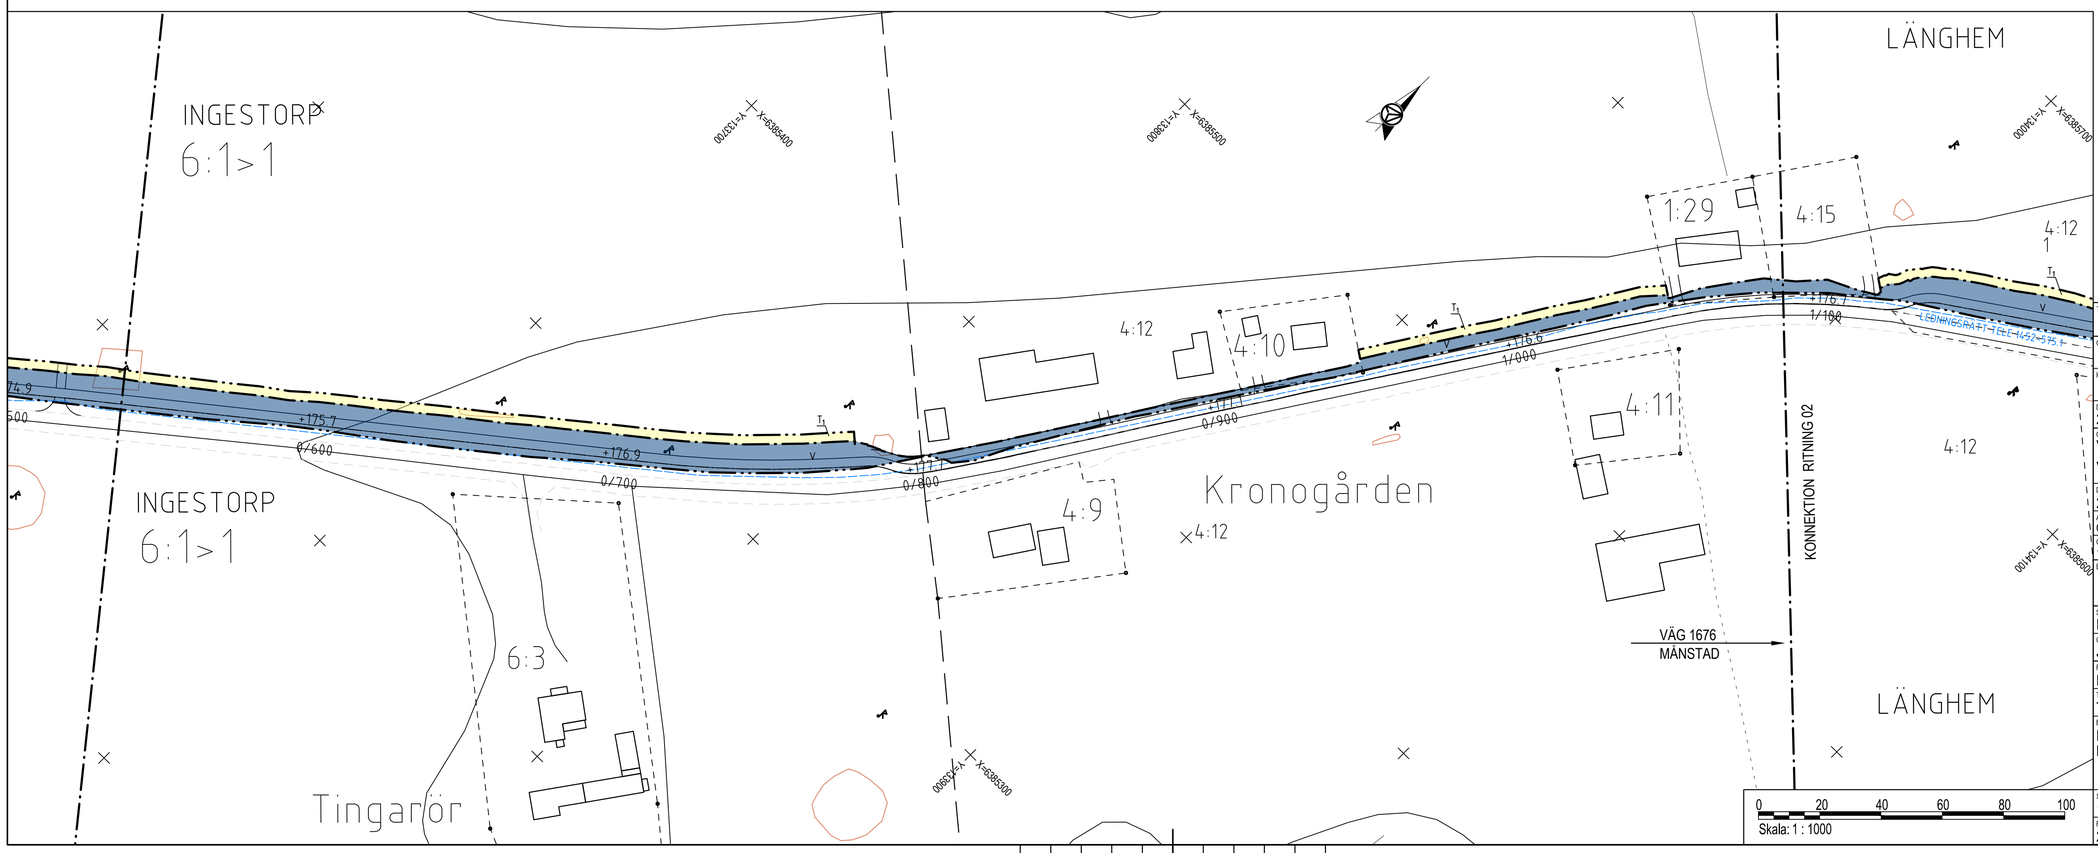

KOORDINATSYSTEM: SWEREF 99 13 30
HÖJDSYSTEM: RH 2000

TECKENFÖRKLARING

PROJEKTERAT:

0/100 VÄGLINJE MED LÄNGDANGIVELSE

GRÄNS FÖR VÄGOMRÅDE

AVGRÄNSNING MELLAN OLIKA TYPER AV MARKANSPRÅK

V NYTT VÄGOMRÅDE MED VÄGRÄTT

T1 TILLFÄLLIG NYTTJANDERÄTT FÖR UPPLAG OCH ARBETSOMRÅDE. NYTTJANDERÄTTEN SKA GÄLLA UNDER BYGGNADSTIDEN (3 MÅNADER EFTER GODKÄND SLUTBESIKTNING)

T2 TILLFÄLLIG NYTTJANDERÄTT FÖR ETABLERINGSYTA UNDER BYGGSKEDET. NYTTJANDERÄTTEN SKA GÄLLA UNDER BYGGNADSTIDEN (3 MÅNADER EFTER GODKÄND SLUTBESIKTNING)

VERKSAMHETER/ÅTGÄRDER SOM UNDANTAS FRÅN FÖRBUD ENLIGT MILJÖBALKEN:
SKYLDIGHETEN ATT GÖRA ANMÄLAN FÖR SAMRÅD ENLIGT 12:6 MB GÄLLER INTE FÖR DE VERKSAMHETER OCH ÅTGÄRDER SOM BEHÖVS FÖR ATT BYGGA VÄGEN OCH SOM FASTSTÄLLS OCH INGÅR I VÄGOMRÅDE FÖR ALLMÄN VÄG ELLER OMRÅDE FÖR TILLFÄLLIG NYTTJANDERÄTT.

ÅTGÄRDER SOM UNDANTAS FRÅN KRAV PÅ BYGGLOV:
BYGGLOV KRÄVS INTE FÖR UPPLAG OCH MATERIALGÅRDAR UNDER BYGGTIDEN. GÄLLER HELA PLANEN.

BEFINTLIGT

LÄNSGRÄNS OCH KOMMUNGRÄNS
TRAKTGRÄNS
FASTIGHETSGRÄNS
BYGGNADER (BOSTAD, ÖVRIG BYGGNAD)
BEFINTLIG INMÄTT VÄGBANEKANT
BEFINTLIGT OFFICIALSERVITUT ELLER LEDNINGSRÄTT ELLER GEMENSAMHETSANLÄGGNING
OFFICIALSERVITUT
LEDNINGSRÄTT
GEMENSAMHETSANLÄGGNING

BLADINDELNING

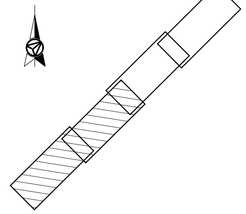

TYP AV PLAN	VÄGPLAN
GRANSKNINGSSTATUS / SYFFTE	
HANDLINGSTYP	SAMRÅDSHANDLING
DATUM	2025-10-21
LEVERANS / ÄNDRINGS-PM	
OBJEKT	VÄG 1676 (LÄNGHEM) VÄG 27 - KRYDDV.
DELOMRÅDE / BANDEL	2 VÄG 1676 (LÄNGHEM)
ANLÄGGNINGDEL	01 VÄG 1676 (LÄNGHEM)
OBJEKTNUMMER / KM	183431
KONSTRUKTIONSNUMMER	
BESTÄLLARE	TRAFIKVERKET
LEVERANTÖR	AFRY
SKAPAD AV	E. MELLIN
UPPDRAGSNUMMER	D0214860
GODKÄND AV	J.E. JANSSON
AVDELNING	AFRY
RITNINGSTYP	PLANRITNING
TEKNIKOMRÅDE / INNEHÅLL	T VÄGUTFORMNING OCH TRAFIK
BESKRIVNING	PLANKARTA KM 0/000 - 1/100
SKALA	1:1000
FORMAT	A1
FÖRVALTNINGSNUMMER	
RITNINGSNUMMER	2 01 T 0201
BLAD	01
NÄSTA BLAD	02
BET	

0 20 40 60 80 100
Skala: 1 : 1000

PLO: 2025-10-21 12:15 X:\1-PRJ_SE20\GOT\D0214860 - VÄG 1676, VÄG 27-KRYDDVÄGEN, GÅNG- OCH CYKELVÄG\02_CAD\1 (SKEDE_DELOMRÅDE)\TRITDEF\201T0201.DWG EMILIA MELLIN

XREF: MODELL\201T0701 2025-09-11 10:09
MODELL\201T0702 2025-09-11 10:11
MODELL\201T0522 2025-09-5 10:00
MODELL\201T0521 2025-09-5 10:00
MODELL\201T0591 2025-09-16 08:42
MODELL\201T0592 2025-09-16 08:42
MODELL\201T0593 2025-09-16 08:42
MODELL\201T0594 2025-09-16 08:41
MODELL\201T0595 2025-09-16 08:41
MODELL\201T0592 2025-09-11 12:59
MODELL\201T0702

KOORDINATSYSTEM: SWEREF 99 13 30
HÖJDSYSTEM: RH 2000

TECKENFÖRKLARING

PROJEKTERAT:

0/100 VÄGLINJE MED LÄNGDANGIVELSE

GRÄNS FÖR VÄGOMRÅDE

AVGRÄNSNING MELLAN OLIKA TYPER AV MARKANSPRÅK

V NYTT VÄGOMRÅDE MED VÄGRÄTT

T1 TILLFÄLLIG NYTTJANDERÄTT FÖR UPPLAG OCH ARBETSOMRÅDE. NYTTJANDERÄTTEN SKA GÄLLA UNDER BYGGNADSTIDEN (3 MÅNADER EFTER GODKÄND SLUTBESIKTNING)

T2 TILLFÄLLIG NYTTJANDERÄTT FÖR ETABLERINGSYTA UNDER BYGGSKEDET. NYTTJANDERÄTTEN SKA GÄLLA UNDER BYGGNADSTIDEN (3 MÅNADER EFTER GODKÄND SLUTBESIKTNING)

VERKSAMHETER/ÅTGÄRDER SOM UNDANTAS FRÅN FÖRBUD ENLIGT MILJÖBALKEN:

SKYLDIGHETEN ATT GÖRA ANMÄLAN FÖR SAMRÅD ENLIGT 12:6 MB GÄLLER INTE FÖR DE VERKSAMHETER OCH ÅTGÄRDER SOM BEHÖVS FÖR ATT BYGGA VÄGEN OCH SOM FASTSTÄLLS OCH INGÅR I VÄGOMRÅDE FÖR ALLMÄN VÄG ELLER OMRÅDE FÖR TILLFÄLLIG NYTTJANDERÄTT.

ÅTGÄRDER SOM UNDANTAS FRÅN KRAV PÅ BYGGLOV:

BYGGLOV KRÄVS INTE FÖR UPPLAG OCH MATERIALGÅRDAR UNDER BYGGTIDEN. GÄLLER HELA PLANEN.

BEFINTLIGT

LÄNSGRÄNS OCH KOMMUNGRÄNS

TRAKTGRÄNS

FASTIGHETSGRÄNS

BYGGNADER (BOSTAD, ÖVRIG BYGGNAD)

BEFINTLIG INMÄTT VÄGBANEKANT

BEFINTLIGT OFFICIALSERVITUT ELLER LEDNINGSRÄTT ELLER GEMENSAMHETSANLÄGGNING

OFFICIALSERVITUT

LEDNINGSRÄTT

GEMENSAMHETSANLÄGGNING

BLADINDELNING

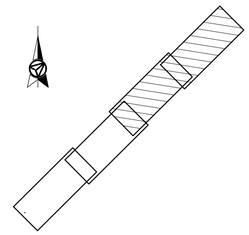

TYP AV PLAN	VÄGPLAN
GRANSKNINGSSTATUS / SYFTE	
HANDLINGSTYP	SAMRÅDSHANDLING
DATUM	2025-10-21
LEVERANS / ÄNDRINGS-PM	
OBJEKT	VÄG 1676 (LÄNGHEM) VÄG 27 - KRYDDV.
DELOMRÅDE / BANDEL	2 VÄG 1676 (LÄNGHEM)
ANLÄGGNINGDEL	01 VÄG 1676 (LÄNGHEM)
OBJEKTNUMMER / KM	183431
KONSTRUKTIONSNUMMER	
BESTÄLLARE	TRAFIKVERKET
LEVERANTÖR	AFRY
SKAPAD AV	E. MELLIN
UPPDRAGSNUMMER	D0214860
GODKÄND AV	J.E. JANSSON
AVDELNING	AFRY
RITNINGSTYP	PLANRITNING
TEKNIKOMRÅDE / INNEHÅLL	T VÄGUTFORMNING OCH TRAFIK
BESKRIVNING	PLANKARTA KM 1/100 - 2/050
SKALA	1:1000
FORMAT	A1
FÖRVALTNINGSNUMMER	
RITNINGSNUMMER	2 01 T 0202
BLAD	02
NÄSTA BLAD	
BET	

0 20 40 60 80 100
Skala: 1 : 1000

PLO: 2025-10-21 12:14 X:\1-PRJ_SE20\GOTD\D0214860 - VÄG 1676, VÄG 27-KRYDDVÄGEN, GÅNG- OCH CYKELVÄG\02_CAD\1 (SKEDE_DELOMRÅDE)\TRITDEF\201T0202.DWG EMILIA MELLIN

XREF: MODELL\2019T01 2025-09-11 10:09
MODELL\2019T02 2025-09-11 10:07
MODELL\2019T03 2025-09-5 10:00
MODELL\2019T04 2025-09-16 08:42
MODELL\2019T01 2025-09-16 08:42
MODELL\2019T02 2025-09-16 08:42
MODELL\2019T03 2025-09-16 08:41
MODELL\2019T04 2025-09-16 08:41
MODELL\2019T01 2025-09-11 12:59
MODELL\2019T02

IV183431_01, ankomst 2025-10-22, ver 2, jobb 11