




KM 0/000 - 0/300

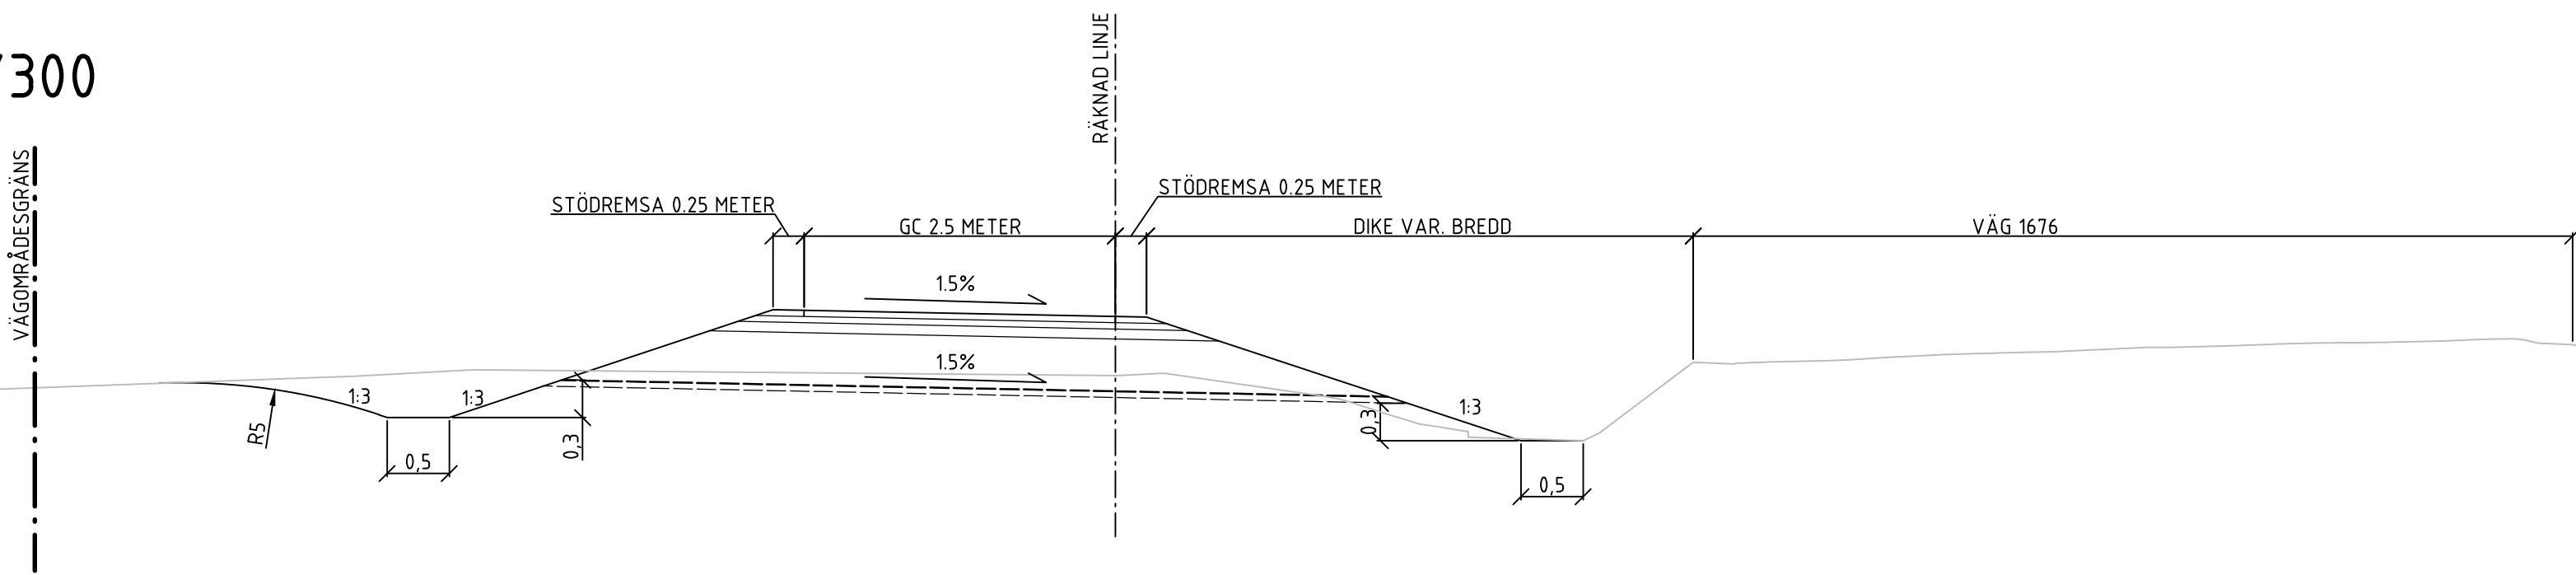


KM 0/300 - 0/800
OCH 1/150 - 1/350

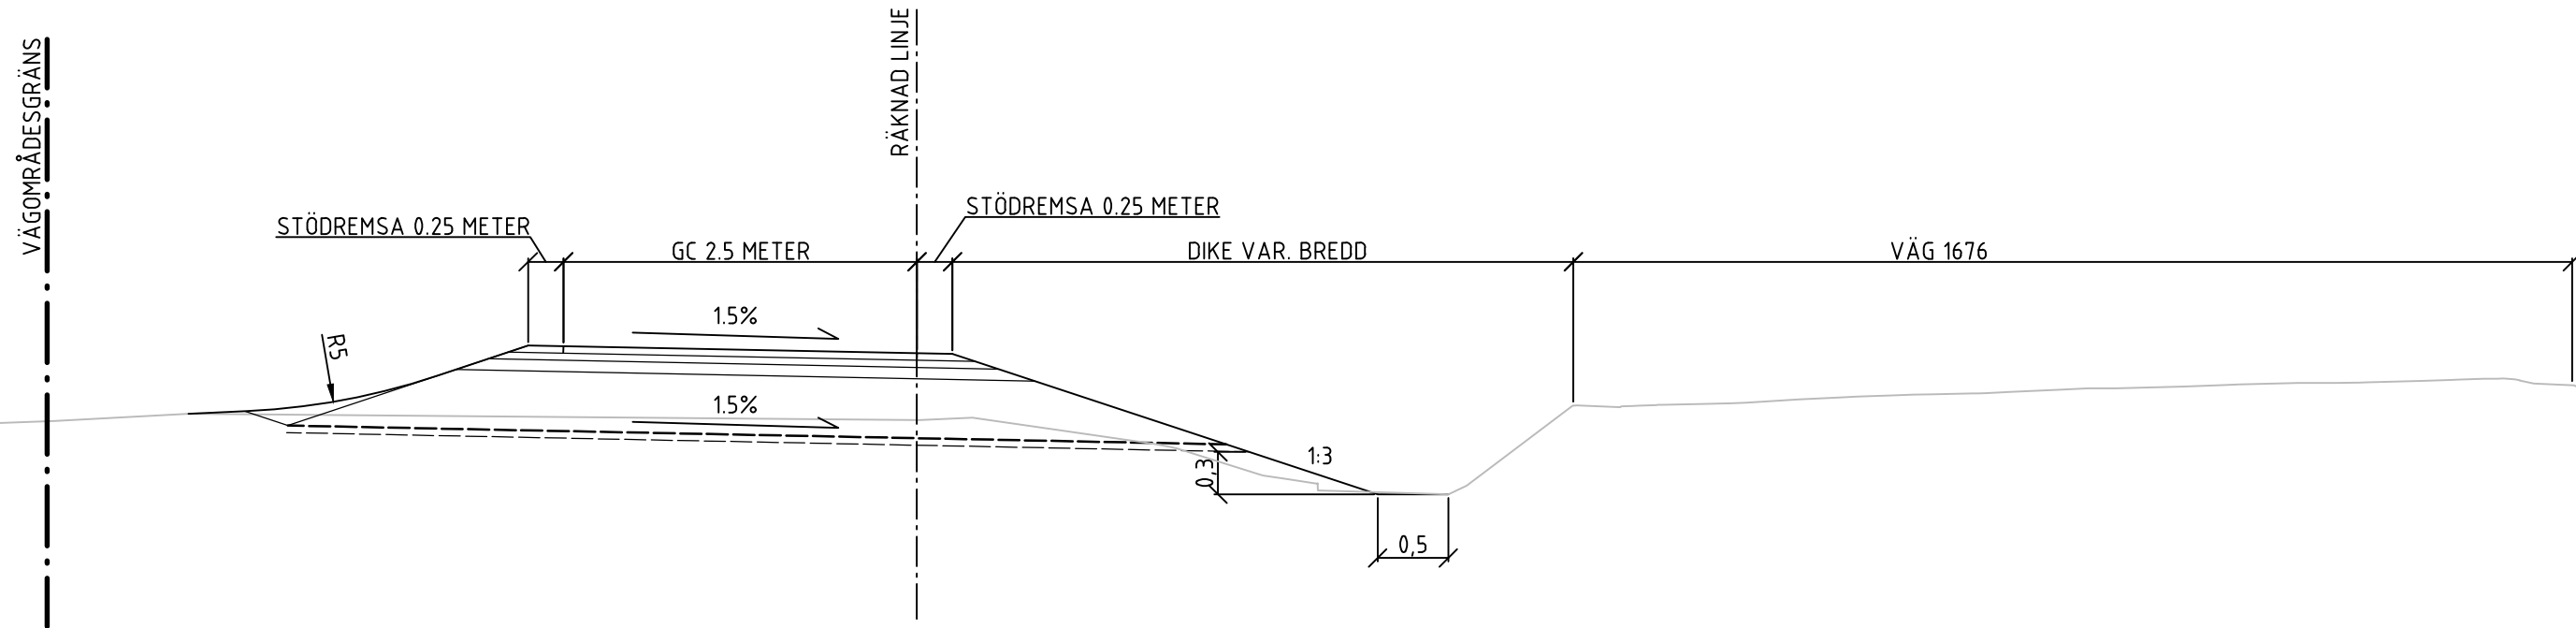


KM 0/800 - 1/150
OCH 1/350 - 1/400
OCH 1/750 - 2/025

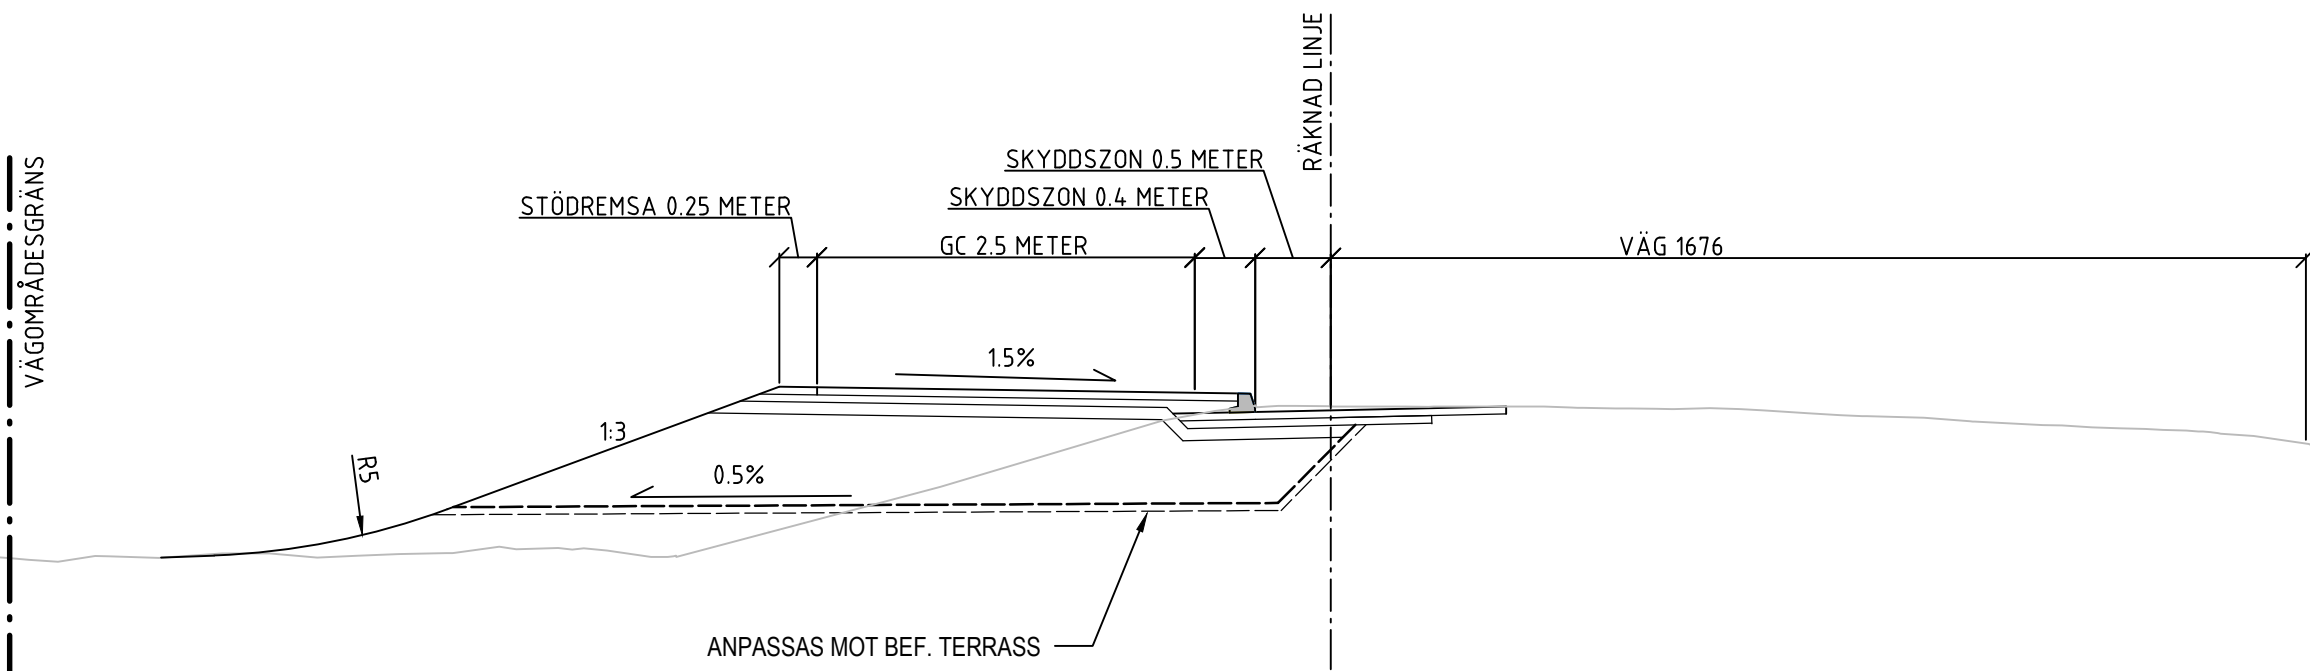

KM 1/400 - 1/750

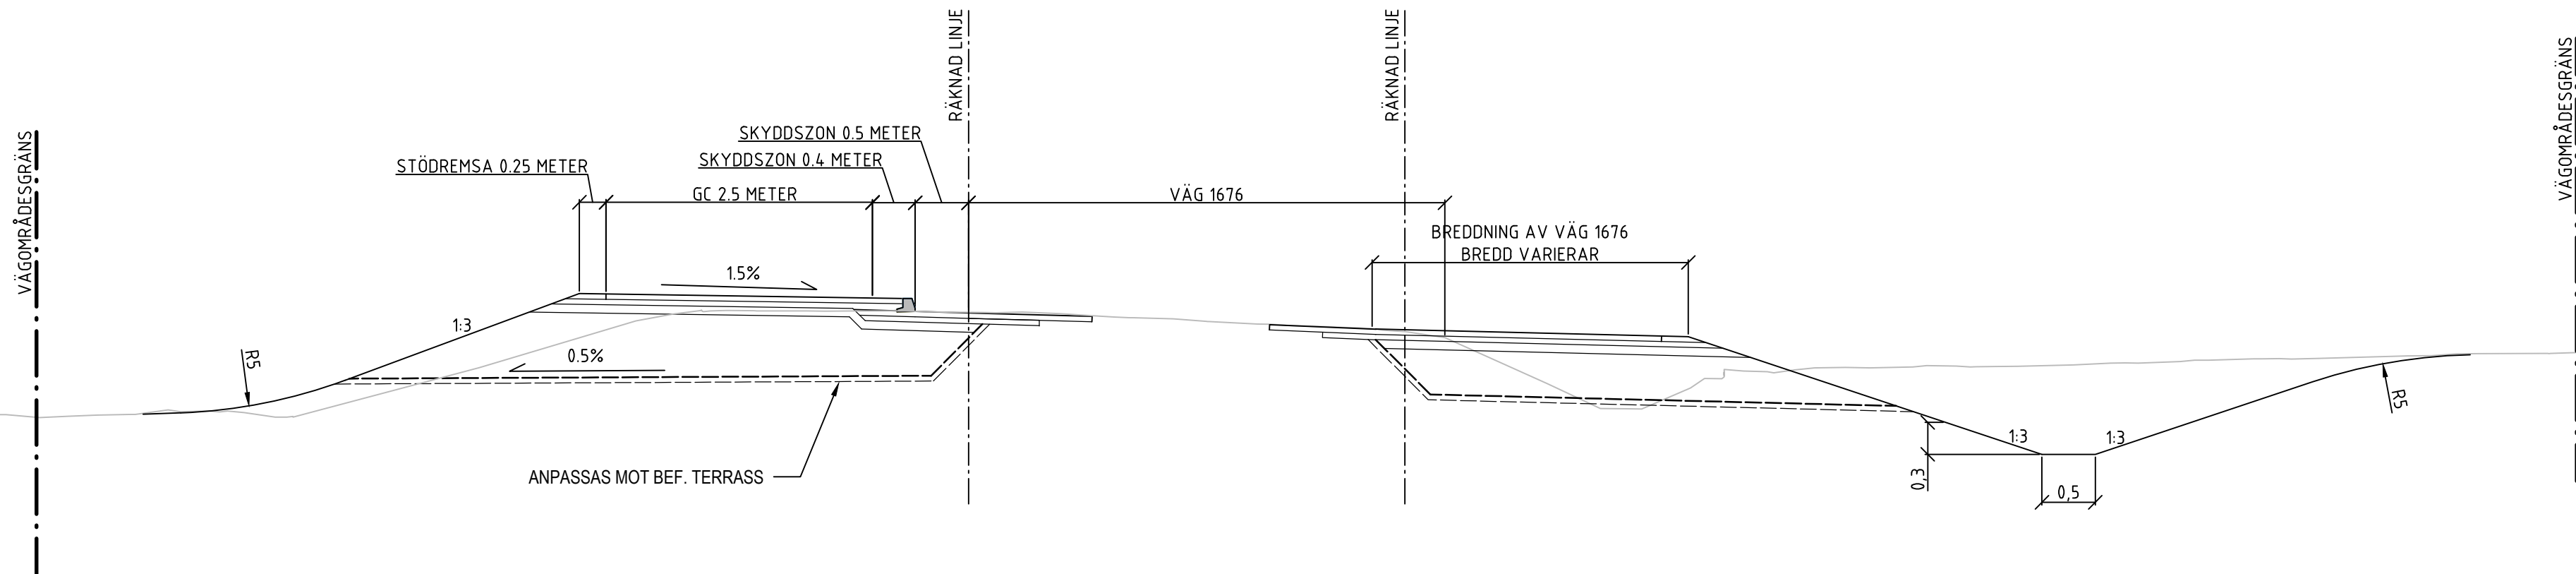

KM 2/025 - 2/050

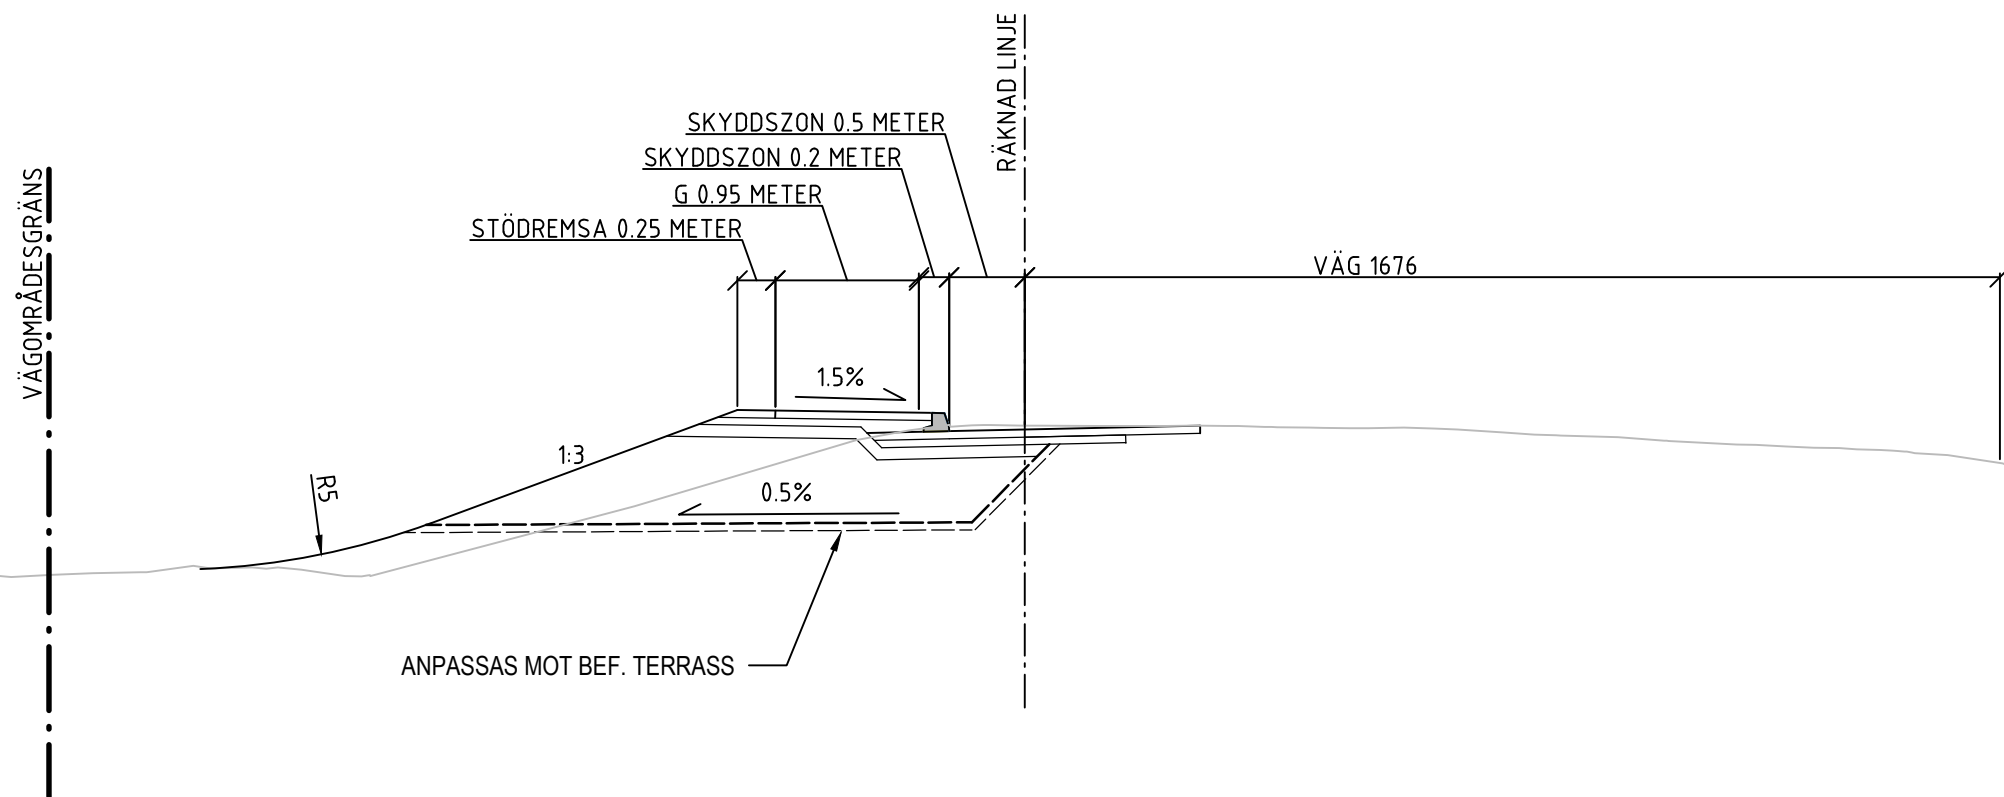

KOORDINATSYSTEM: SWREF 99 13 30
HÖJDSYSTEM: RH 2000

TECKENFÖRKLARING

— BEFINTLIG MARK
— ÖVERBYGGNAD FÖR VÄG
- - - VÄGTERRASS
- - - MATERIALAVSKILJANDE LAGER
- - - SLÄNT

TYP AV PLAN				VÄGPLAN			
GRANSKNINGSSTATUS / SYFTE				FÖR GRANSKNING			
HANDLINGSTYP				SAMRÅDSHANDLING			
DATUM		2025-09-22		LEVERANS / ÄNDRINGS-PM			
OBJEKT		VÄG 1676 (LÅNGHEM)		VÄG 27 - KRYDDV.			
DELOMRÅDE / BANDEL		2 VÄG 1676(LÅNGHEM)					
ANLÄGGNINGSDEL		01 VÄG 1676 (LÅNGHEM)					
OBJEKTNUMMER / KM		183431		KONSTRUKTIONNUMMER			
BESTÄLLARE		TRAFIKVERKET		LEVERANTÖR		AFRY	
SKAPAD AV		E. MELLIN		UPPDRAGSGENOMFÖRARE		D0214860	
GODKÄND AV		J.E. JANSSON		AVDELNING		AFRY	
RITNINGSTYP		SEKTION					
TEKNIKOMRÅDE / INNEHÅLL		T VÄGUTFORMNING OCH TRAFIK					
BESKRIVNING		TYPSEKTION					
SKALA		1:50		FORMAT		A1	
RITNINGSGRUPP		2 01 T 0401		BLAD		01	
				NÄSTA BLAD			
				BET			

