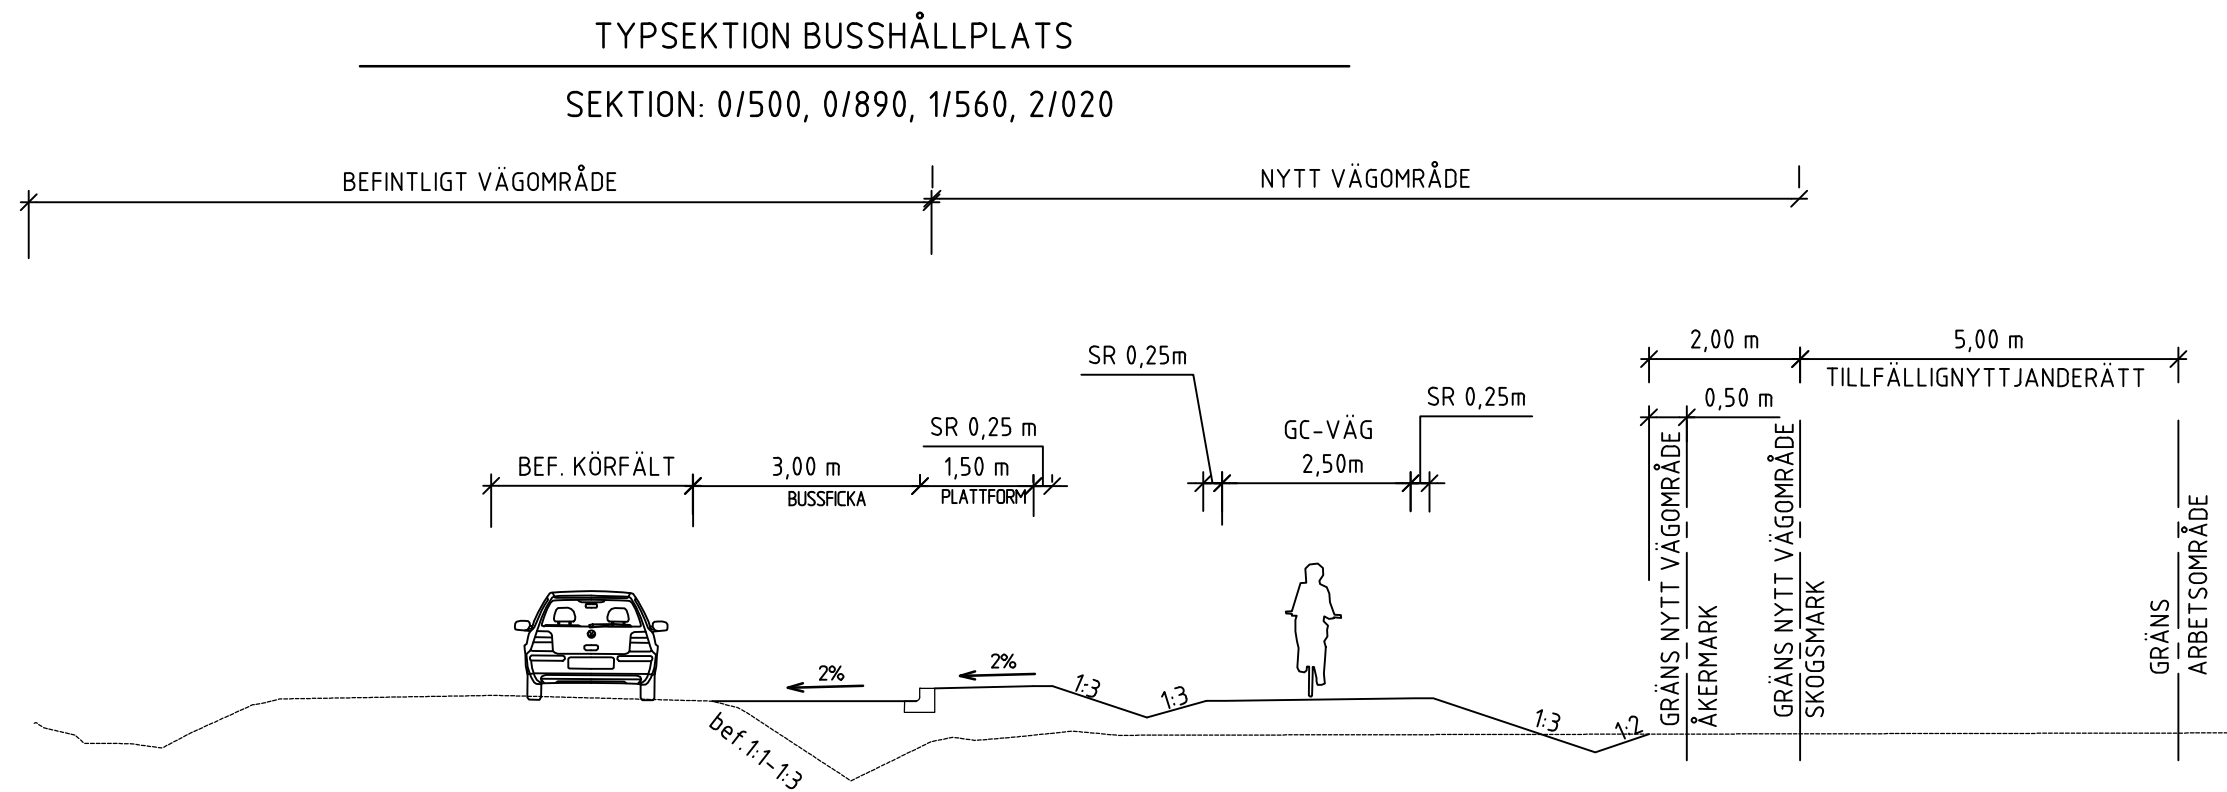
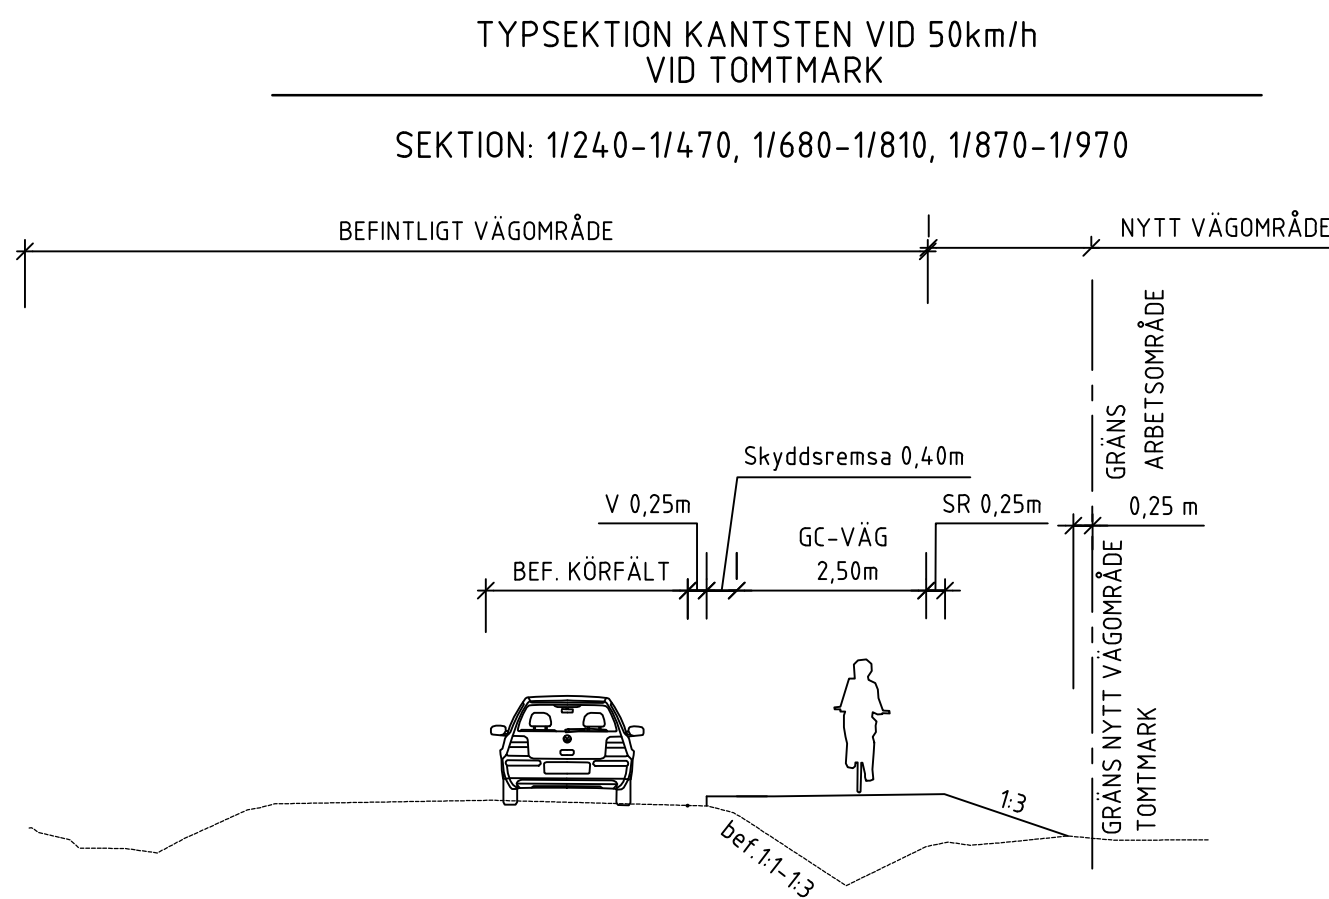
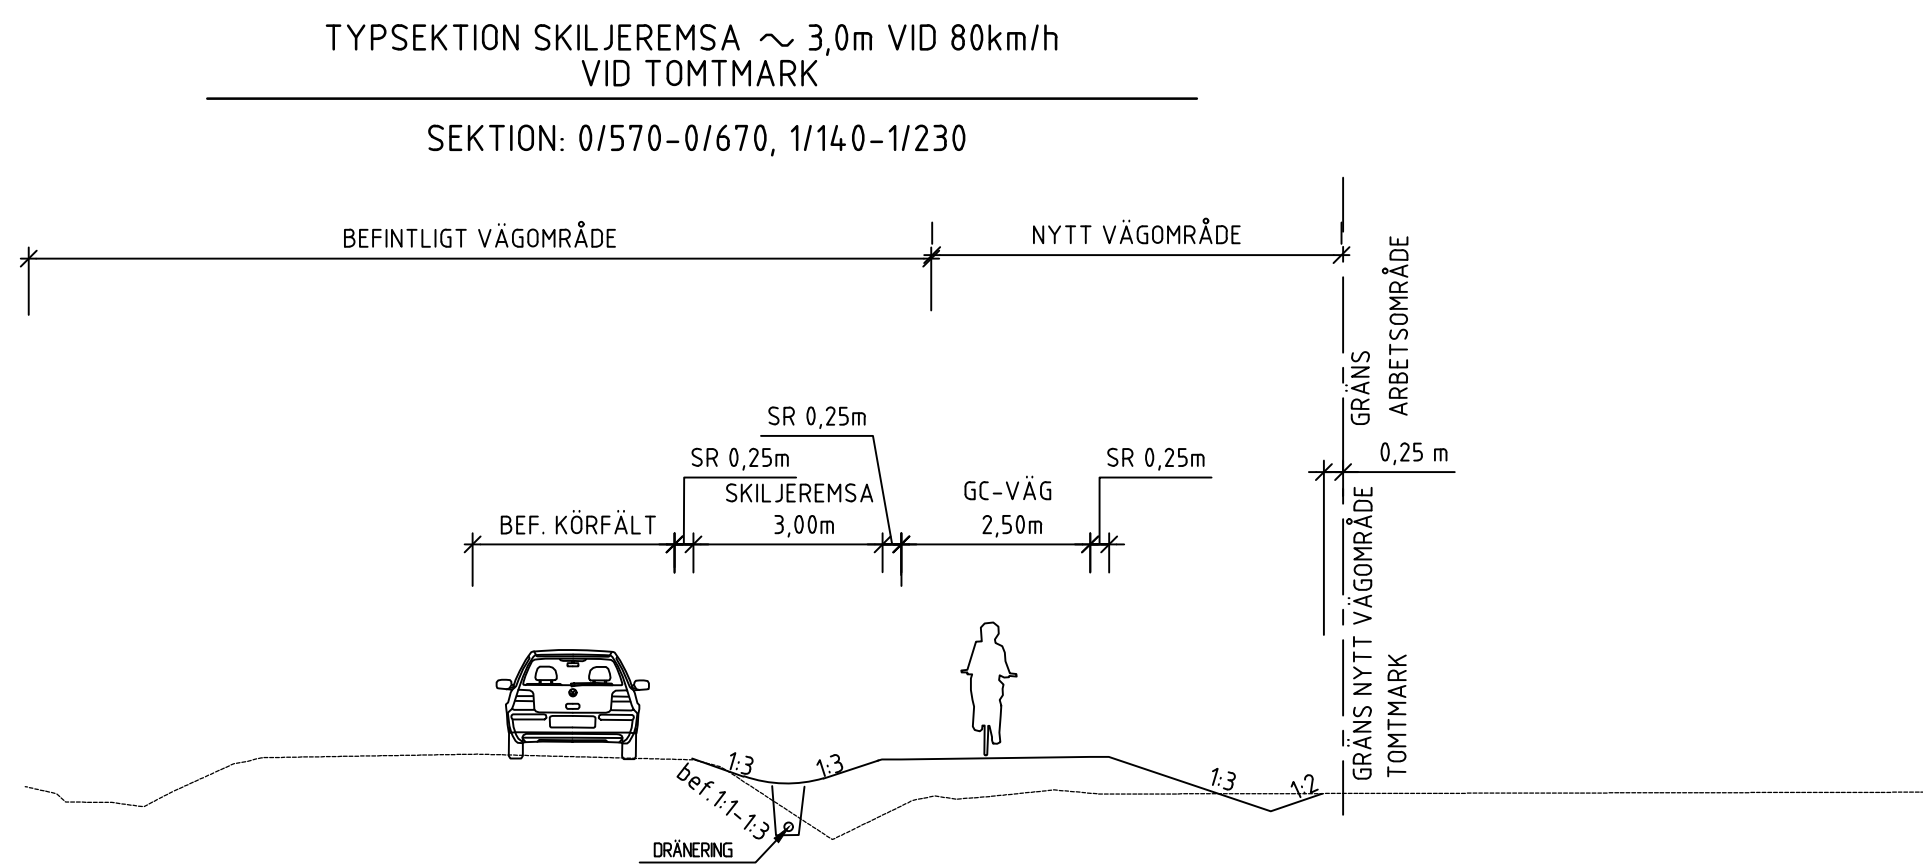
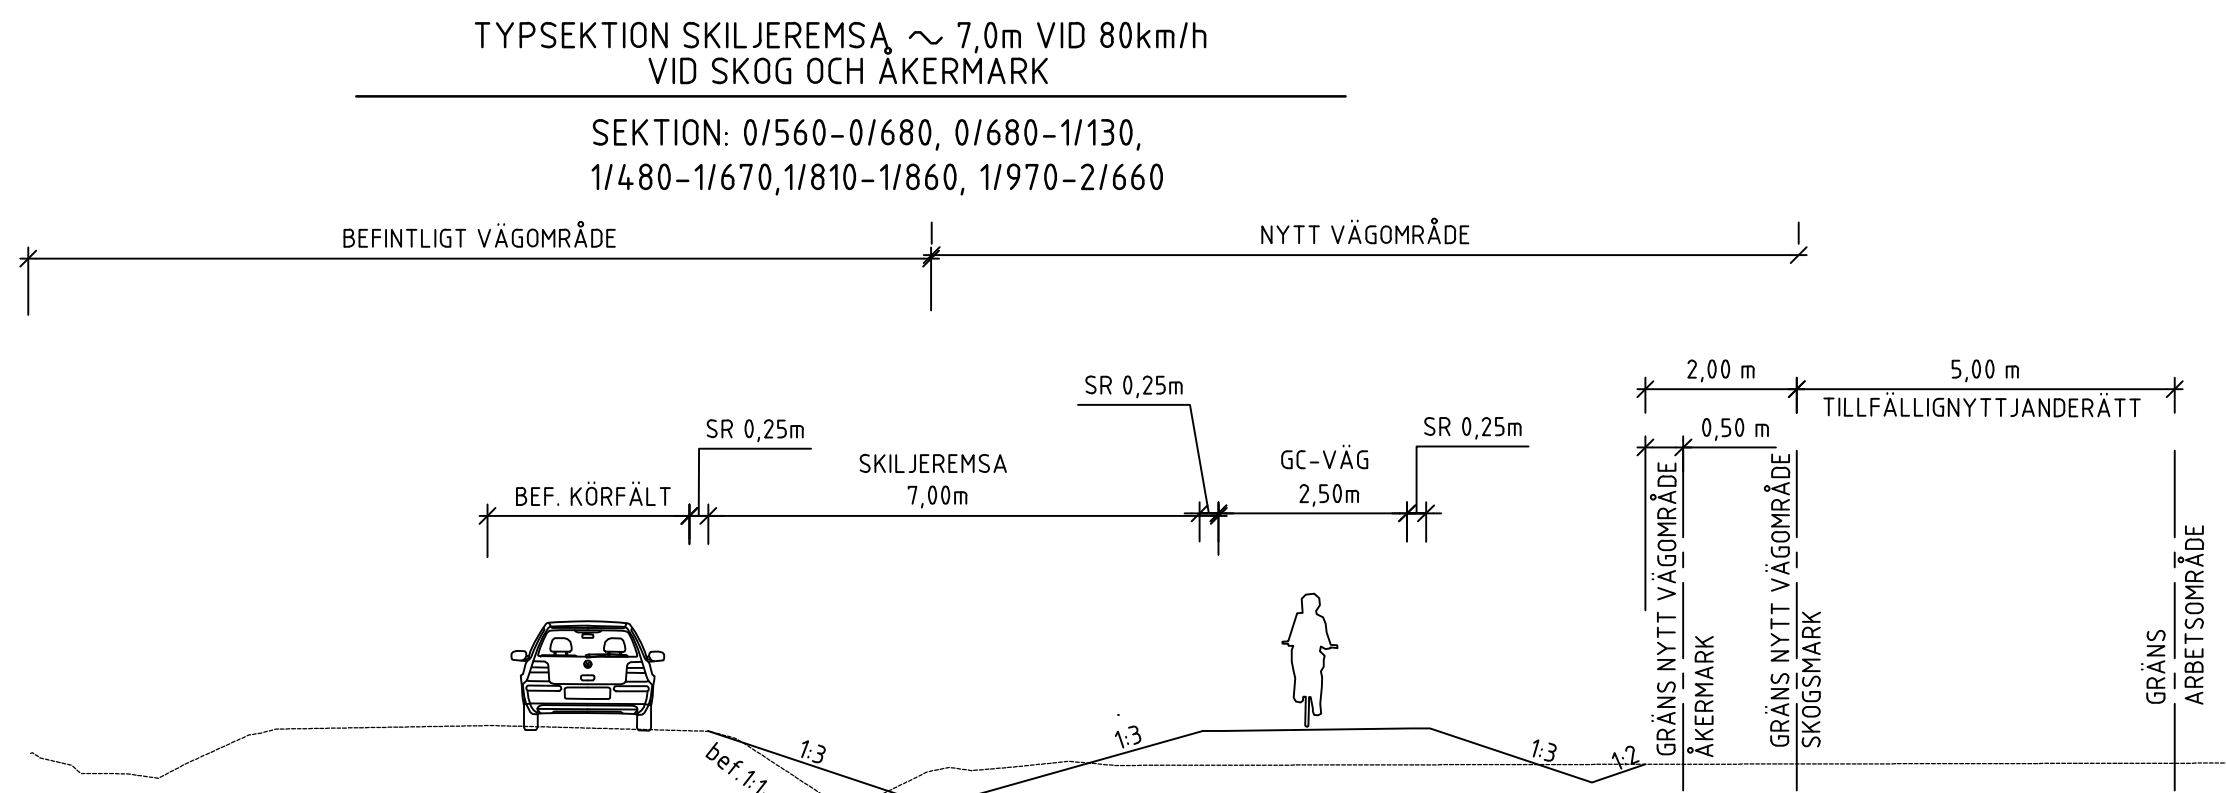


|                                 |  |                                                                                       |  |
|---------------------------------|--|---------------------------------------------------------------------------------------|--|
| TYP AV PLAN                     |  | VÄGPLAN                                                                               |  |
| GRANSKNINGSSTATUS / SYFTE       |  |                                                                                       |  |
| UNDER ARBETE                    |  |                                                                                       |  |
| HANDLINGSTYP                    |  |                                                                                       |  |
| SAMRÅDSHANDLING                 |  |                                                                                       |  |
| DATUM                           |  | LEVERANS / ÄNDRINGS-PM                                                                |  |
| 2025-10-15                      |  |                                                                                       |  |
| OBJEKT                          |  |                                                                                       |  |
| VÄG 2012, GÅNG- OCH CYKELVÄG    |  |                                                                                       |  |
| DELOMRÅDE / BANDEL              |  |                                                                                       |  |
| 1                               |  |                                                                                       |  |
| ANLÄGGNINGSDIAGRAM              |  |                                                                                       |  |
| 31                              |  |                                                                                       |  |
| OBJEKTNUMMER / KM               |  | KONSTRUKTIONNUMMER                                                                    |  |
| 183491                          |  |                                                                                       |  |
| BESTÄLLARE                      |  | LEVERANTÖR                                                                            |  |
| TRAFIKVERKET                    |  |  |  |
| SKAPAD AV                       |  | UPPDRAGSGENOMFÖRARE                                                                   |  |
| A.KARLSSON                      |  | 24THN003                                                                              |  |
| GODKÄND AV                      |  | AVDELNING                                                                             |  |
| P.CEVIK                         |  | THN                                                                                   |  |
| RITNINGSTYP                     |  |                                                                                       |  |
| TYPSEKTIONER                    |  |                                                                                       |  |
| TEKNIKOMRÅDE / INNEHÅLL         |  |                                                                                       |  |
| VÄGUTFORMNING OCH TRAFIK        |  |                                                                                       |  |
| BESKRIVNING                     |  |                                                                                       |  |
| UTBYGGNAD AV GÅNG- OCH CYKELVÄG |  |                                                                                       |  |
| UTMED VÄG 2012                  |  |                                                                                       |  |
| SKALA                           |  | FÖRVALTNINGSNUMMER                                                                    |  |
| 1:100                           |  |                                                                                       |  |
| RITNINGSDATUM                   |  | BLAD                                                                                  |  |
| 131T0401                        |  | NÄSTA BLAD                                                                            |  |
|                                 |  | BET                                                                                   |  |