



DETALJSEKTION LINDVEDEN, UTFÖRANDE MED STÖDMUR

SEKTION: CA 1/320-1/440

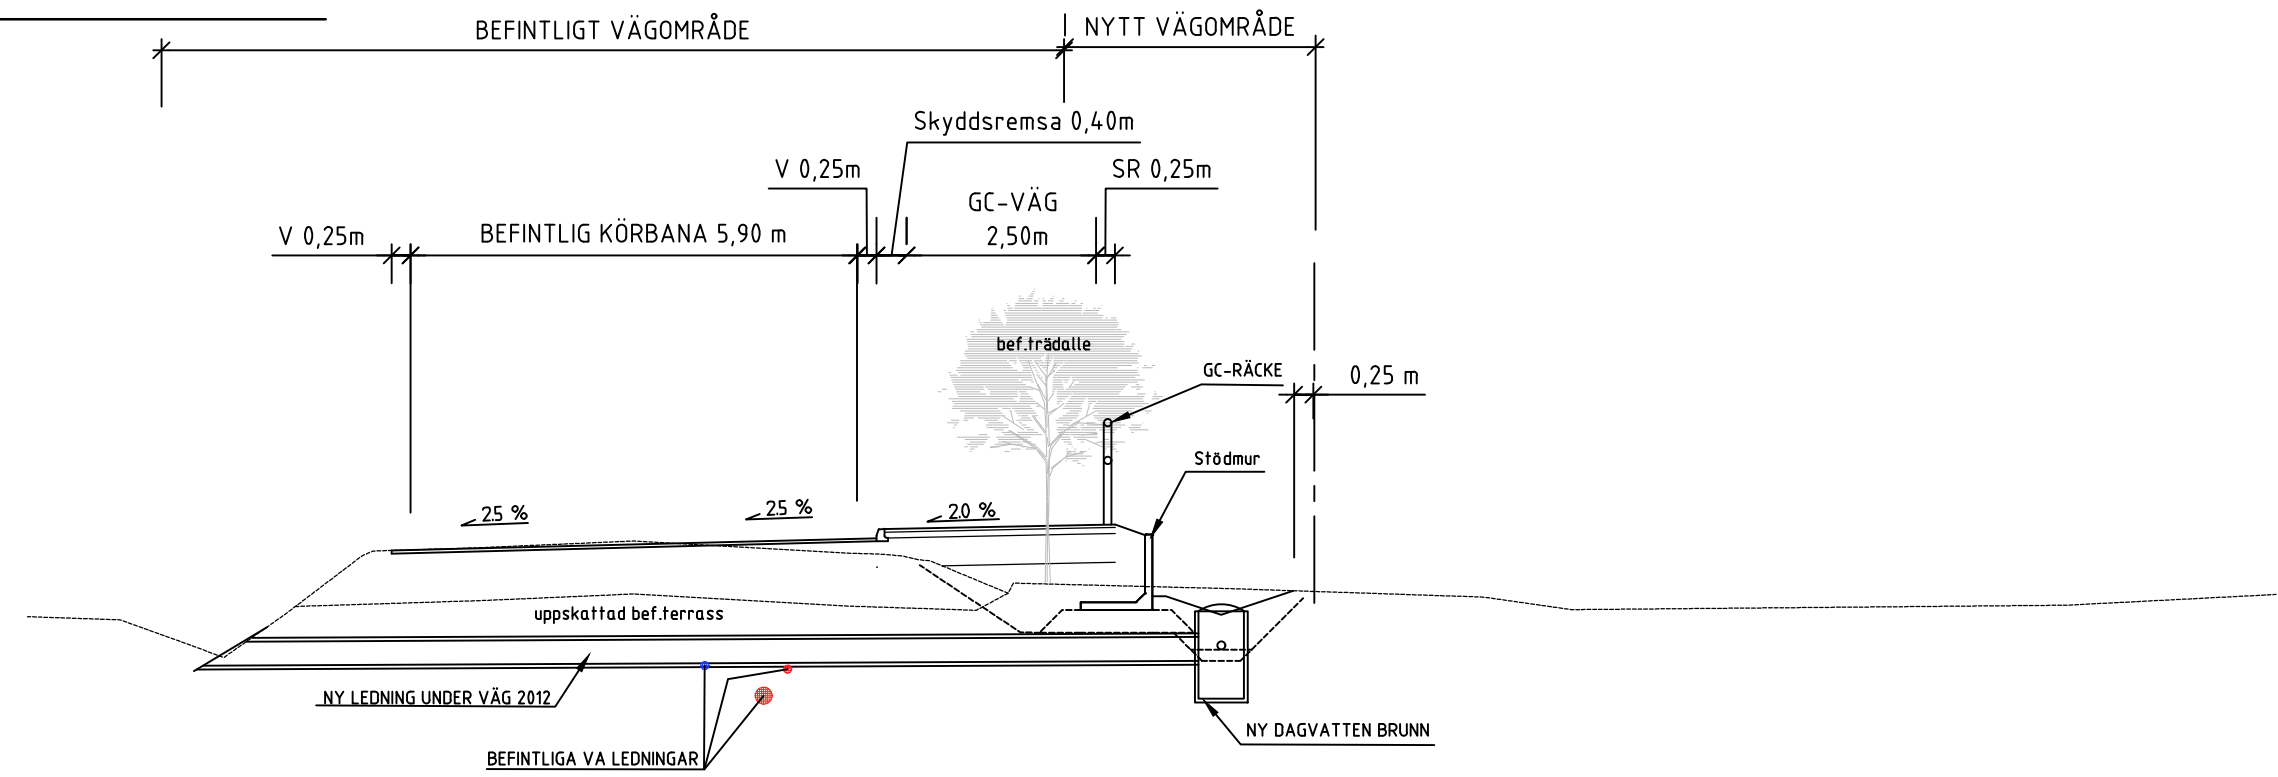

DETALJSEKTION FÖRLÄNGING AV TRUMMA

SEKTION: CA 1/855

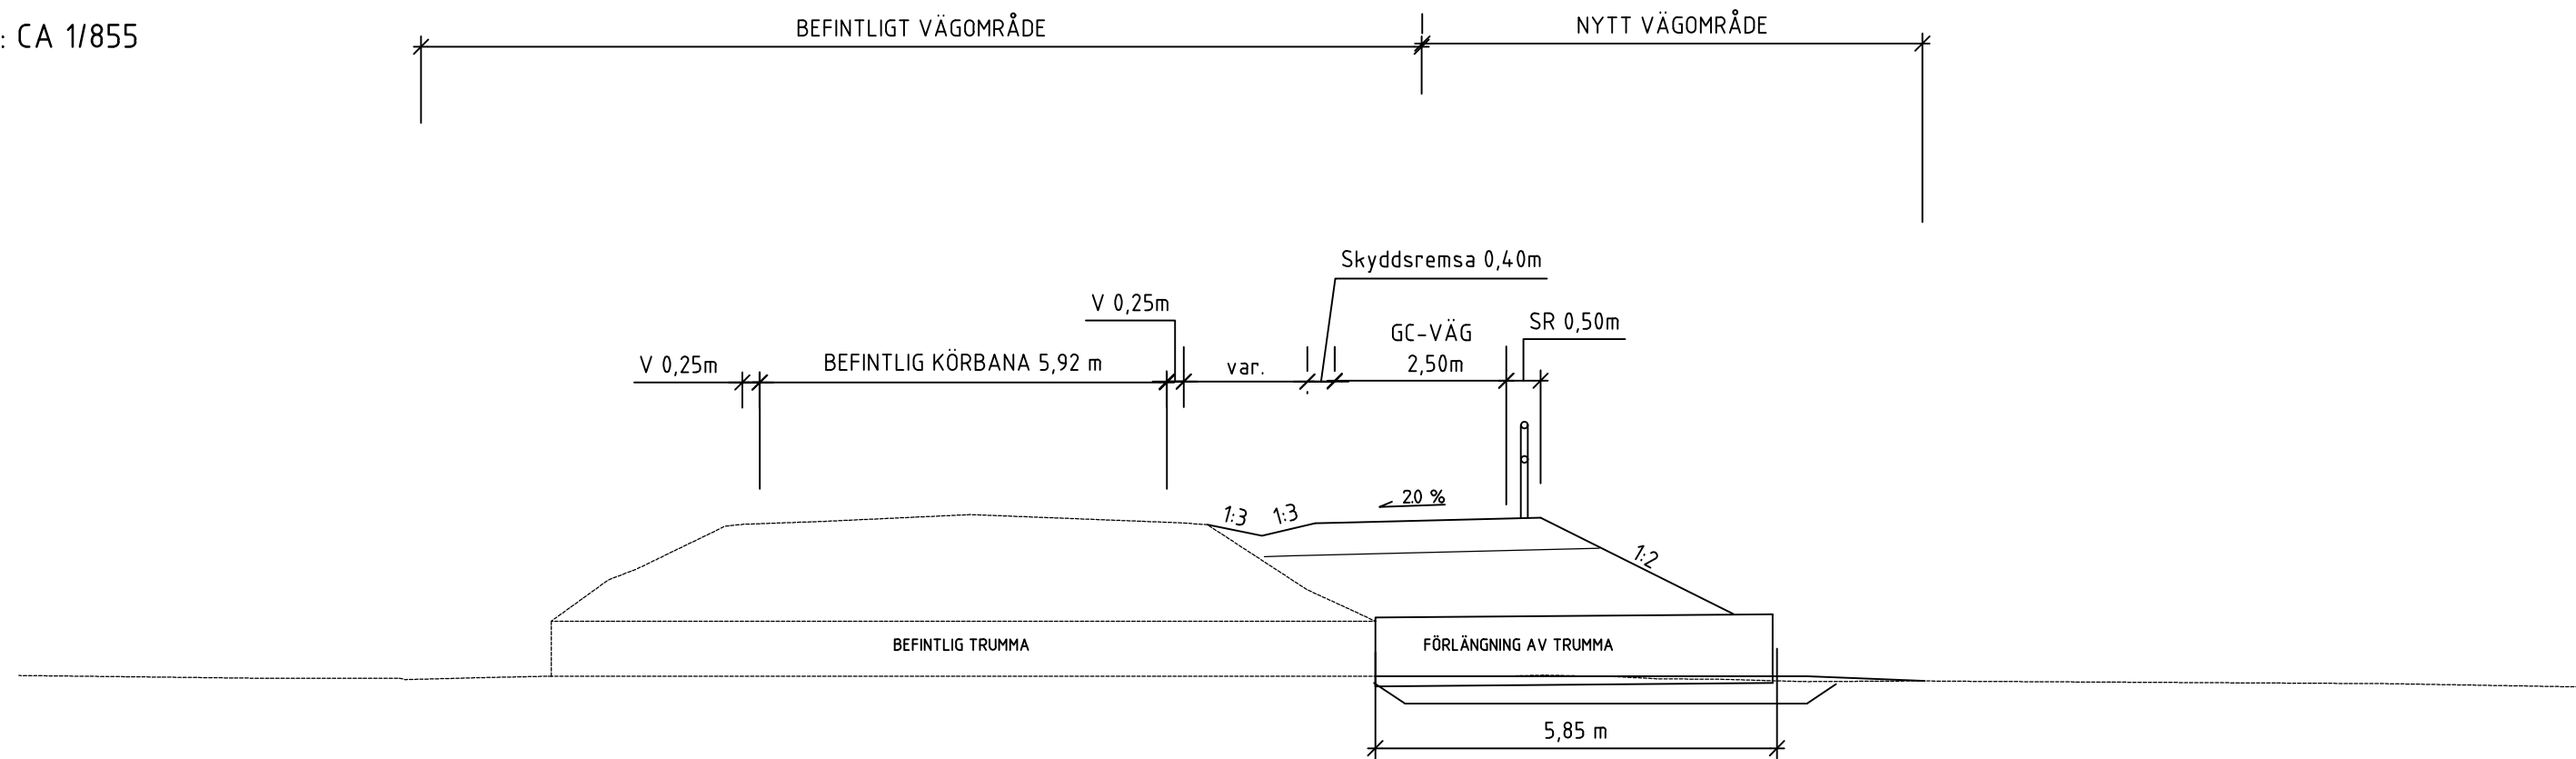

TYP AV PLAN		VÄGPLAN	
GRANSKNINGSSTATUS / SYFTE		UNDER ARBETE	
HANDLINGSTYP		SAMRÅDSHANDLING	
DATUM	LEVERANS / ÄNDRINGS-PM		
2025-10-15			
OBJEKT	VÄG 2012, GÅNG- OCH CYKELVÄG		
DELOMRÅDE / BANDEL			
1			
ANLÄGGNINGSDEL		31	
OBJEKTNUMMER / KM	KONSTRUKTIONSNUMMER		
183491			
BESTÄLLARE	LEVERANTÖR		
 TRAFIKVERKET	 VIADISIGN		
SKAPAD AV	UPPDRAGSGNUMMER		24THN003
A.KARLSSON			
GODKÄND AV	AVDELNING		THN
P.CEVIK			
RITNINGSTYP	TYPSEKTIONER		
TEKNIKOMRÅDE / INNEHÅLL			
VÄGUTFORMNING OCH TRAFIK			
BESKRIVNING			
UTBYGGNAD AV GÅNG- OCH CYKELVÄG			
UTMED VÄG 2012			
SKALA		FORMAT	FÖRVALTNINGSNUMMER
1:100	A1		
RITNINGSNUMMER	BLAD	NÄSTA BLAD	BET
131T0402			