BUSSHÅLLPLATS

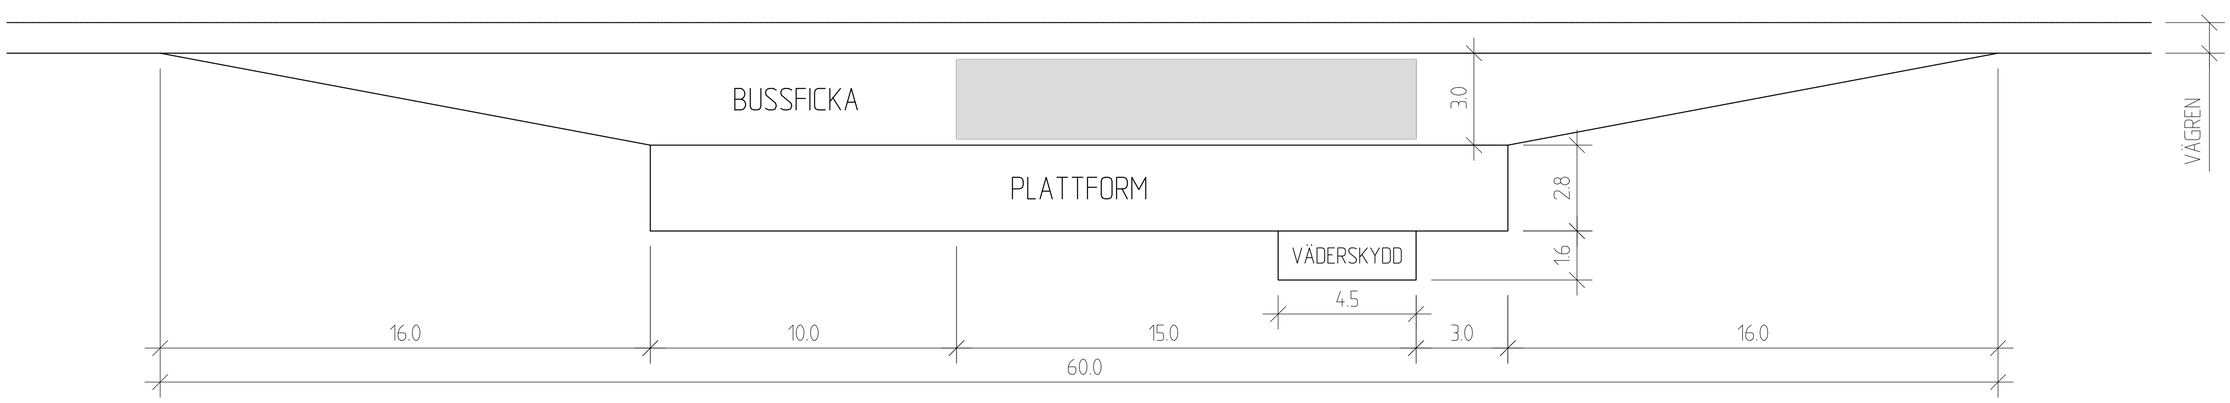

TYP AV PLAN	VÄGPLAN
GRANSKNINGSSTATUS / SYFTE	
HANDLINGSTYP	GRANSKNINGSHANDLING
DATUM	2021-11-02
LEVERANS / ÄNDRINGS-PM	
OBJEKT	E16/VÄG70 BORLÄNGE-DJURÅS
DELOMRÅDE / BANDEL	2 - ETAPP 2 NORR AMSBERG-SIFFERBO
ANLÄGGNINGSDEL	
OBJEKTNUMMER / KM	83859571
KONSTRUKTIONSNUMMER	
BESTÄLLARE	TRAFIKVERKET
LEVERANTÖR	SWECO
SKAPAD AV	M.BERGQVIST, T.ROSENDAHL
UPPDRAGSNUMMER	12704143
GODKÄND AV	B.GORDONSSON
AVDELNING	CIVIL
RITNINGSTYP	TYPRITNING
TEKNIKOMRÅDE / INNEHÅLL	
BESKRIVNING	TYPRITNING BUSSHÅLLPLATS
SKALA	1:100
FORMAT	A1
FÖRVALTNINGSNUMMER	
RITNINGSNUMMER	2 00 T 04 21
BLAD	
NÄSTA BLAD	
BET	

Ritning S:\SE\Location\SDL01\PROJEKT\12431\12704143_Borlänge-Djurås_E16\000_Borlänge-Djurås_E16\CAD\2\1\Ritfiler\20010421dwg Skapad av Rosendahl, Tina 2021-10-21 14:33

XREF: MODELL\T20004\21 2020-08-13 08:09

VM859571VP2, ankomst 2021-11-02, ver 5, jobb 72