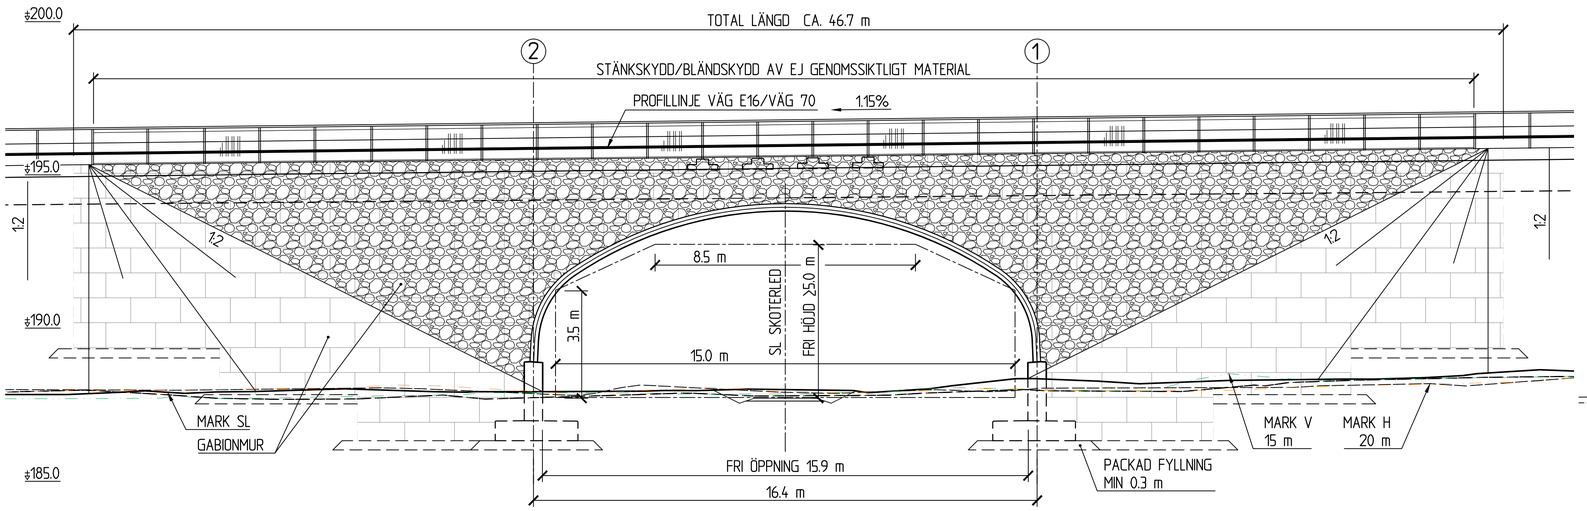

ELEVATION A-A
1:100

Fsa/Si

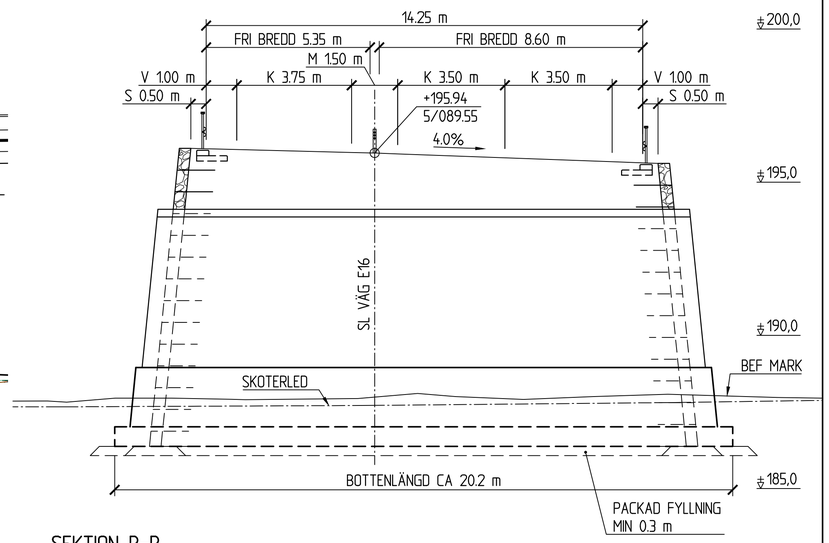

SEKTION B-B
1:100

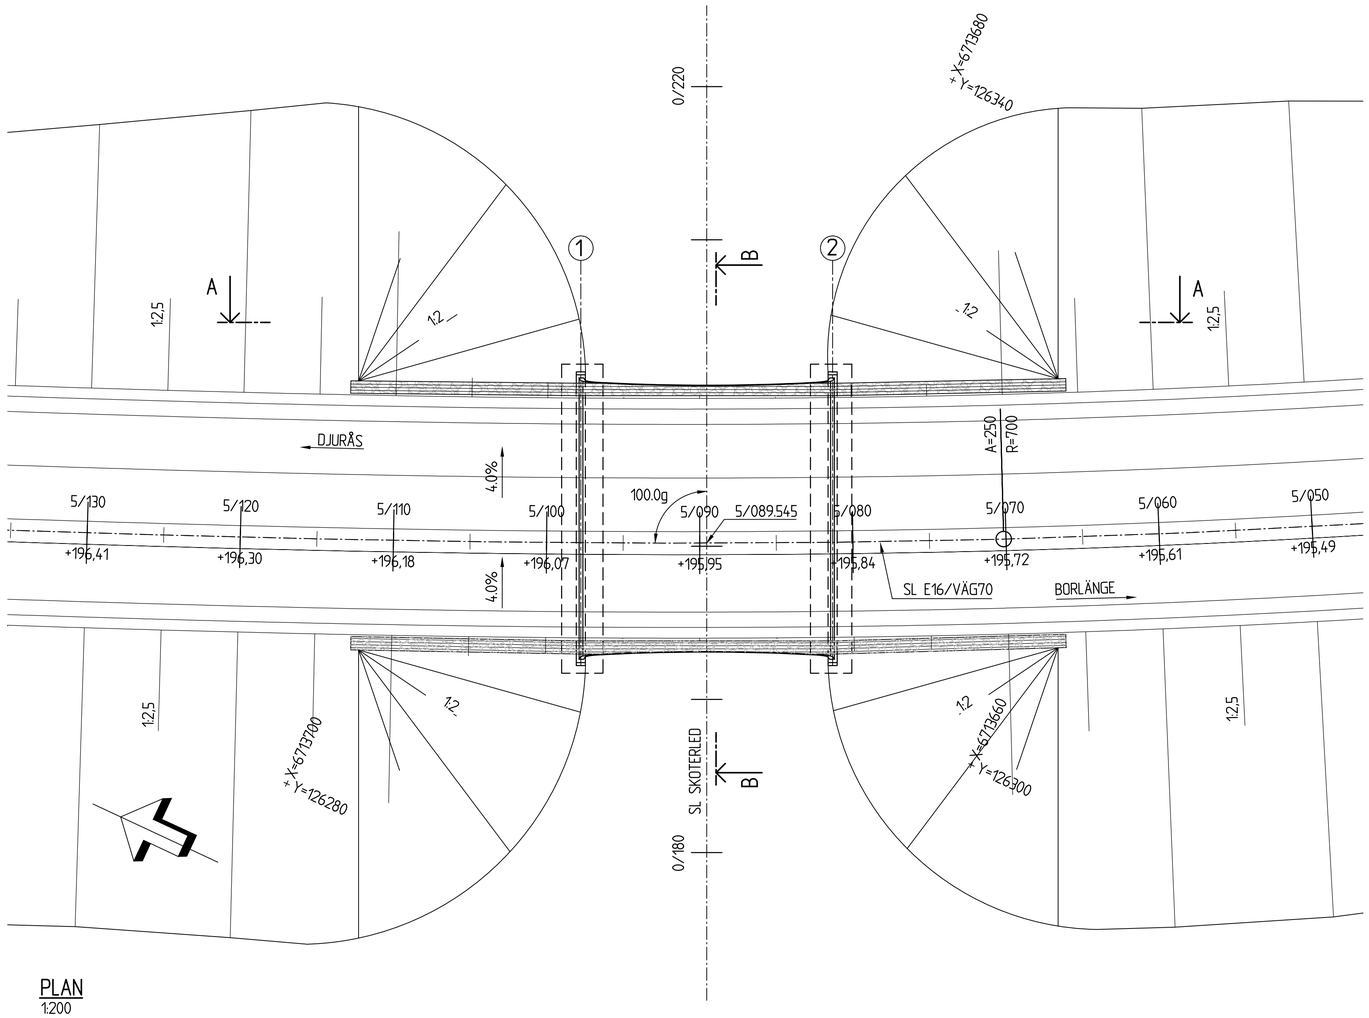

PLAN
1:200

FIX- OCH MÄTDATA:
PLANSYSTEM: SWEREF 99 15 45
HÖJDSYSTEM: RH 2000
FIXPUNKT: ENLIGT SENARE BESKED

MARKFÖRHÅLLANDEN OCH GEOTEKNISKA FÖRUTSÄTTNINGAR, SE PROJEKTERINGS-PM GEOTEKNIK, HANDLING 2G140002.

SKALA 1:100
0 1 2 5 10
METER

TYP AV PLAN
VÄGPLAN

GRANSKNINGSSTATUS / SYFTE

HANDLINGSTYP
GRANSKNINGSHANDLING

DATUM
2021-11-02

LEVERANS / ÄNDRINGS-PM

OBJEKT
E16/VÄG70
BORLÄNGE-DJURÅS

DELOMRÅDE / BANDEL
2 - ETAPP 2 NORR AMSBERG-SIFFERBO

ANLÄGGNINGSDEL
BRO ÖVER SKOTERLED OCH VILTPASSAGE

OBJEKTNUMMER / KM
83859571

KONSTRUKTIONSNUMMER
100-16137-1

BESTÄLLARE
TRAFIKVERKET

LEVERANTÖR
SWECO

SKAPAD AV
J HULTENIUS

UPPDRAGSNUMMER
12704143

GODKÄND AV
B. GORDONSSON

AVDELNING
CIVIL

RITNINGSTYP
BROSKISS

TEKNIKOMRÅDE / INNEHÅLL
BRO

BESKRIVNING
BRO ÖVER SKOTERLED OCH VILTPASSAGE
0,5 KM Ö GAGNBRO, BORLÄNGE KOMMUN

DALARNAS LÄN

SKALA
1:200, 1:100

FORMAT
A1

FÖRVALTNINGSNUMMER

RITNINGSNUMMER
2 42 K 20 11

BLAD

NÄSTA BLAD

BET

Ritning: S:\SE\Uppdrag\83\01\PM\BIM\1 CZ-3\1 CZ\2 NYCZ\2 NYCZ\Ritningar\2 Skalad av: Rosenstål, Tina 2021-10-26 11:36
VÄRT MODELLVZ000001 2021-02-10 08:46
MODELLVZ000002 2020-06-15 10:12
MODELLVZ000003 2020-05-27 10:44
MODELLVZ000004 2020-05-27 11:13
MODELLVZ000051 2020-05-26 14:4