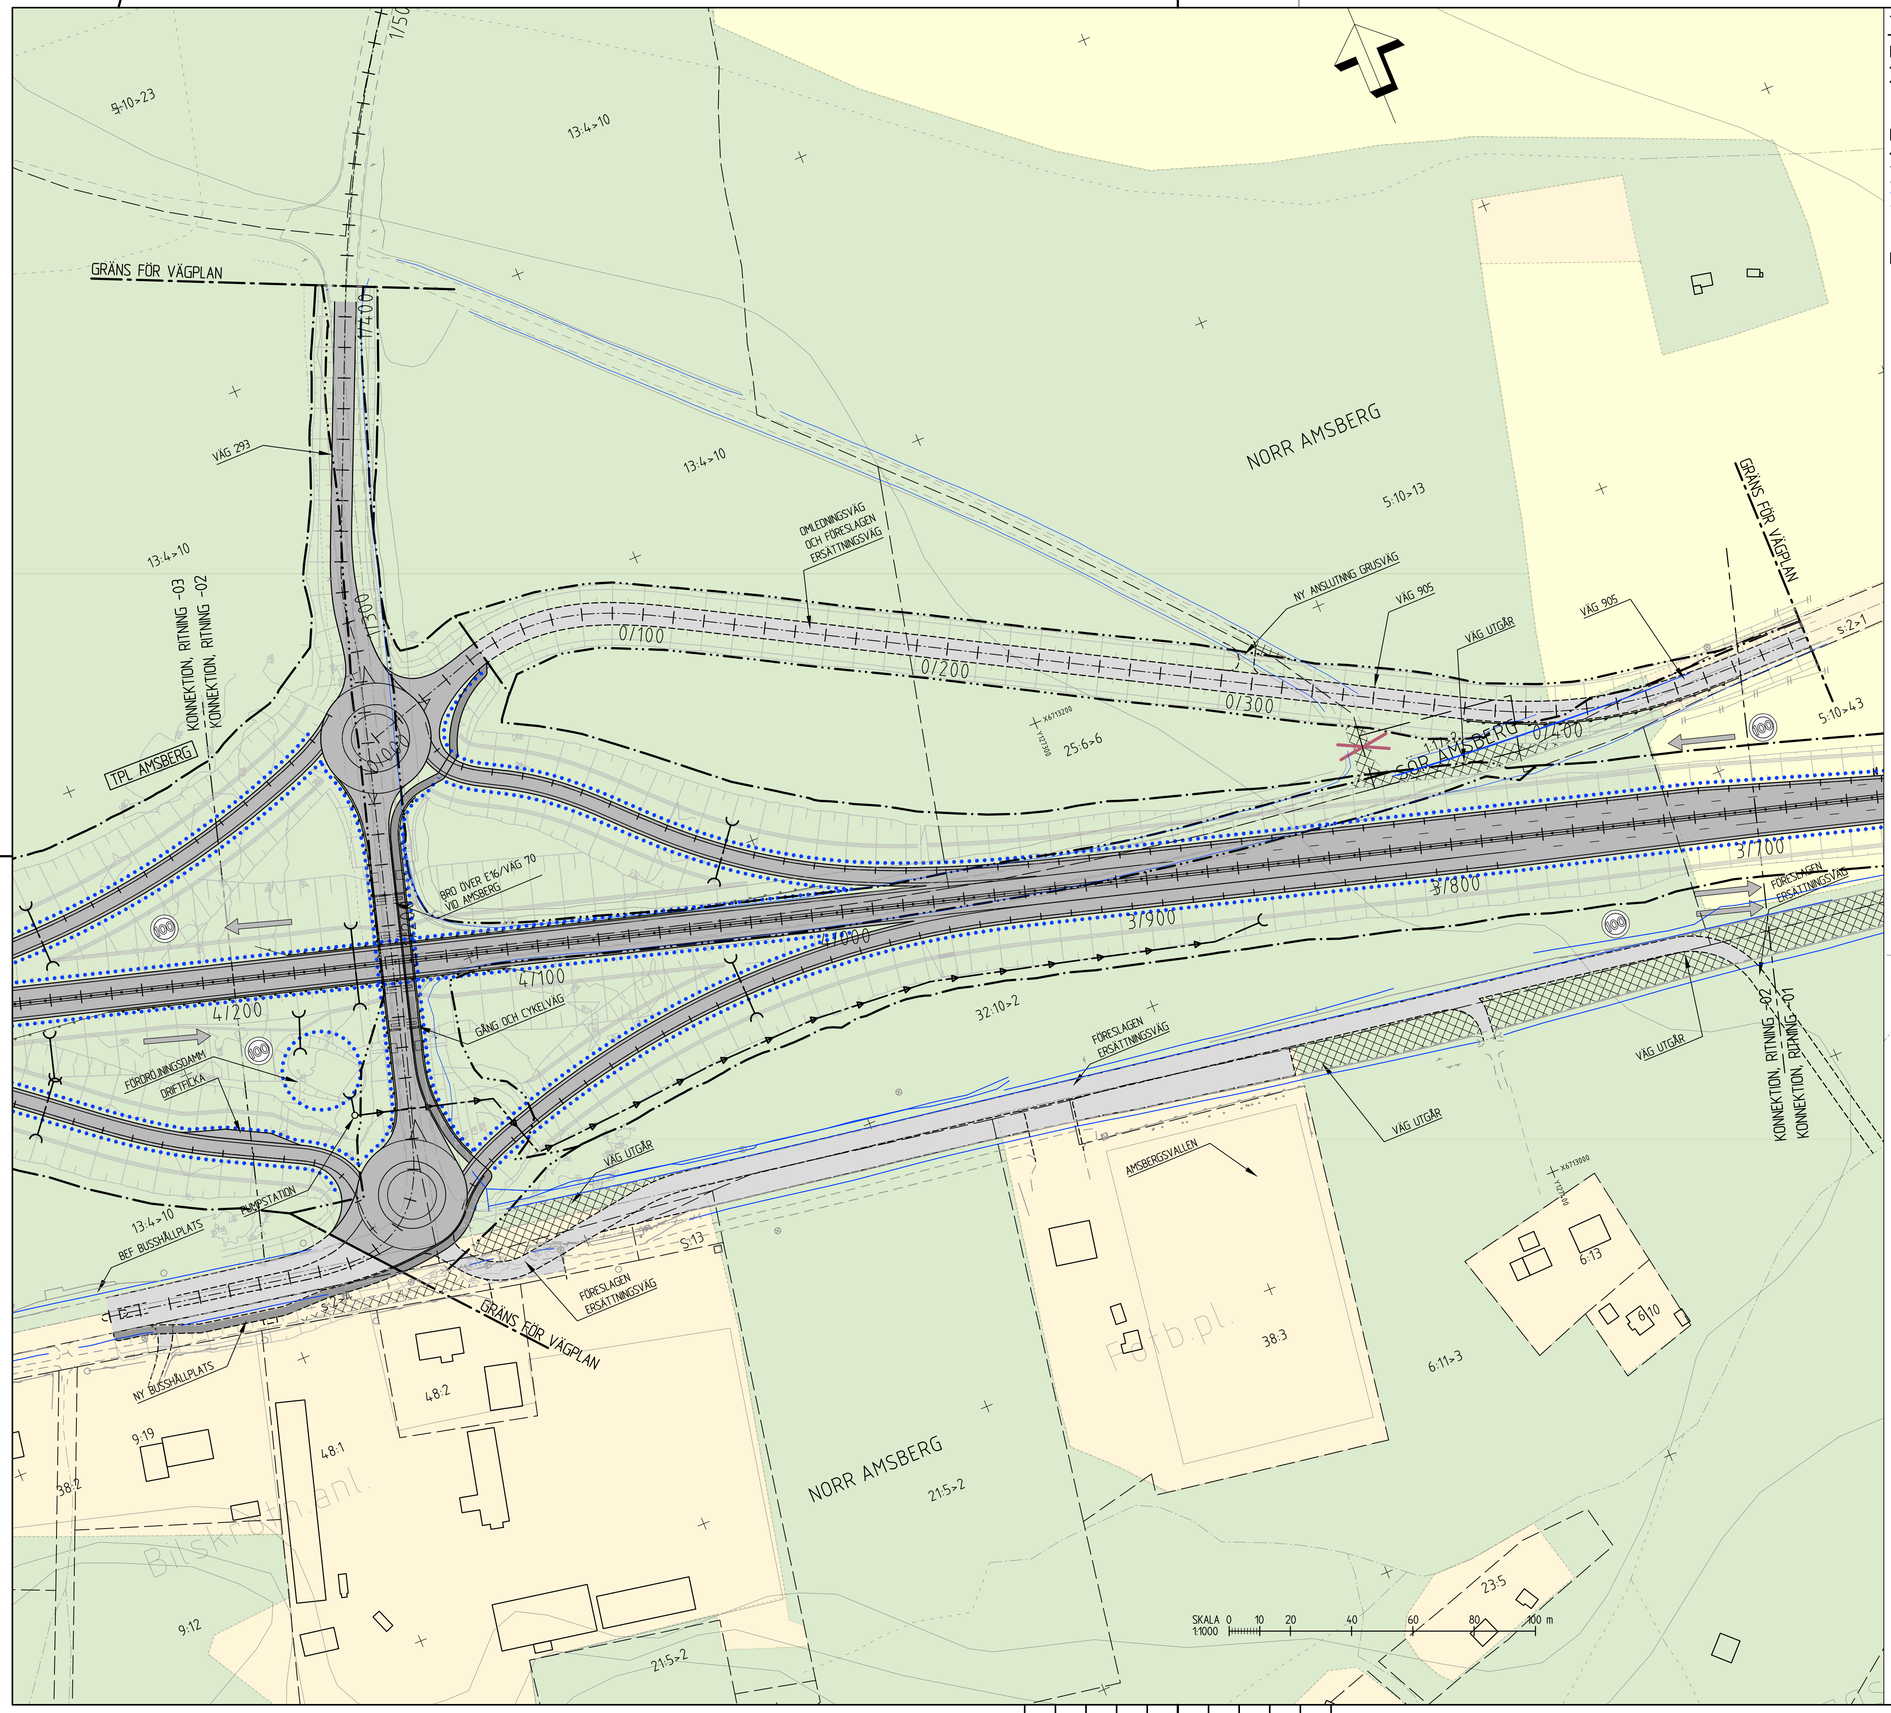

TECKENFÖRKLARING ILLUSTRATIONSKARTA

KOORDINATSYSTEM
PLAN: SWEREF 99 15:45
HÖJD: RH2000

MARKANSPRÅK

- GRÄNS FÖR VÄGOMRÅDE
- AVGRÄNSNING MELLAN OLIKA TYPER AV MARKANSPRÅK

BEFINTLIGA FÖRHÅLLANDEN

- KOMMUNGRÄNS
- TRAKTGÄNS
- FASTIGHETSGRÄNS
- VATTENDRAG, DIKE
- JÄRNVÄG

PROJEKTERAT

- VÄGBANA FÖR NY VÄG, OMBYGGD VÄG ELLER GC-VÄG
- FÖRESLAGEN ERSÄTTNINGSVÄG
- VÄGDEL SOM RIVS
- KÖRFÄLTSINDELNING
- ANSLUTNING STÄNGS
- ÖPPNING I MITTRÄCKE (8 METER)
- ANSLUTNING MED BEGRÄNSAD KÖRRIKTNING
- NY VÄGTRUMMA (ELLER FÖRLÄNGNING AV BEF TRUMMA)
- BYGGNAD SOM RIVS
- NYTT MITTRÄCKE
- NYTT RÄCKE
- NYTT VILTSTÄNGSEL
- NY BULLERSKÄRM
- OMGRÄVNING VATTENDRAG
- GRUNDVATTENSKYDD ELLER YTVATTENSKYDD
- FÖRESLAGEN NY HASTIGHET

FASTIGHETSKARTA ERHÅLLEN FRÅN LANTMÄTERIET 2021-10-19

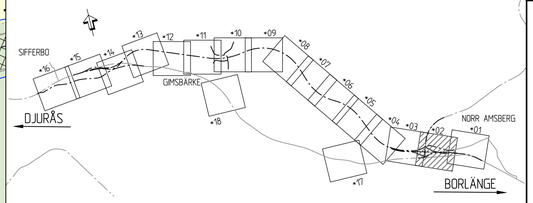

TYP AV PLAN	VÄGPLAN
GRANSKNINGSSTATUS / SYFTE	
HANDLINGSTYP	GRANSKNINGSHANDLING
DATUM	2021-11-02
LEVERANS / ANDRINGS-PM	
OBJEKT	E16/VÄG70 BORLÄNGE-DJURÅS
DELOMRÅDE / BANDEL	2 - ETAPP 2 NORR AMSBERG-SIFFERBO
ANLÄGGNINGSDEL	GEMENSAMT
OBJEKTNUMMER / KM	83859571
KONSTRUKTIONSNUMMER	
BESTÄLLARE	TRAFIKVERKET
LEVERANTÖR	SWECO
SKAPAD AV	M.BERGQVIST, T.ROSENDAHL
UPPDRAGSNUMMER	12704143
GODKÄND AV	B.GORDONSSON
AVDELNING	CIVIL
RITNINGSTYP	ILLUSTRATIONSKARTA
TEKNIKOMRÅDE / INNEHÅLL	VÄGUTFORMNING OCH TRAFIK
BESKRIVNING	KM 3/700 - 4/200
SKALA	1:1000
FORMAT	A1
FÖRVALTNINGSNUMMER	
RITNINGSNUMMER	2 00 T 05 02
BLAD	
NÄSTA BLAD	
BET	

Ritning: S:\SE\Uddevalla\100\Inf\PROJEKT\12631\12704143_Borlange-Djurås_E16\100_Borlange-Djurås_E16_VK\04_CAD\27x1\Ritfiler\2005\02.dwg Skapad av: rosendahl, Tina 2021-10-27 16:12