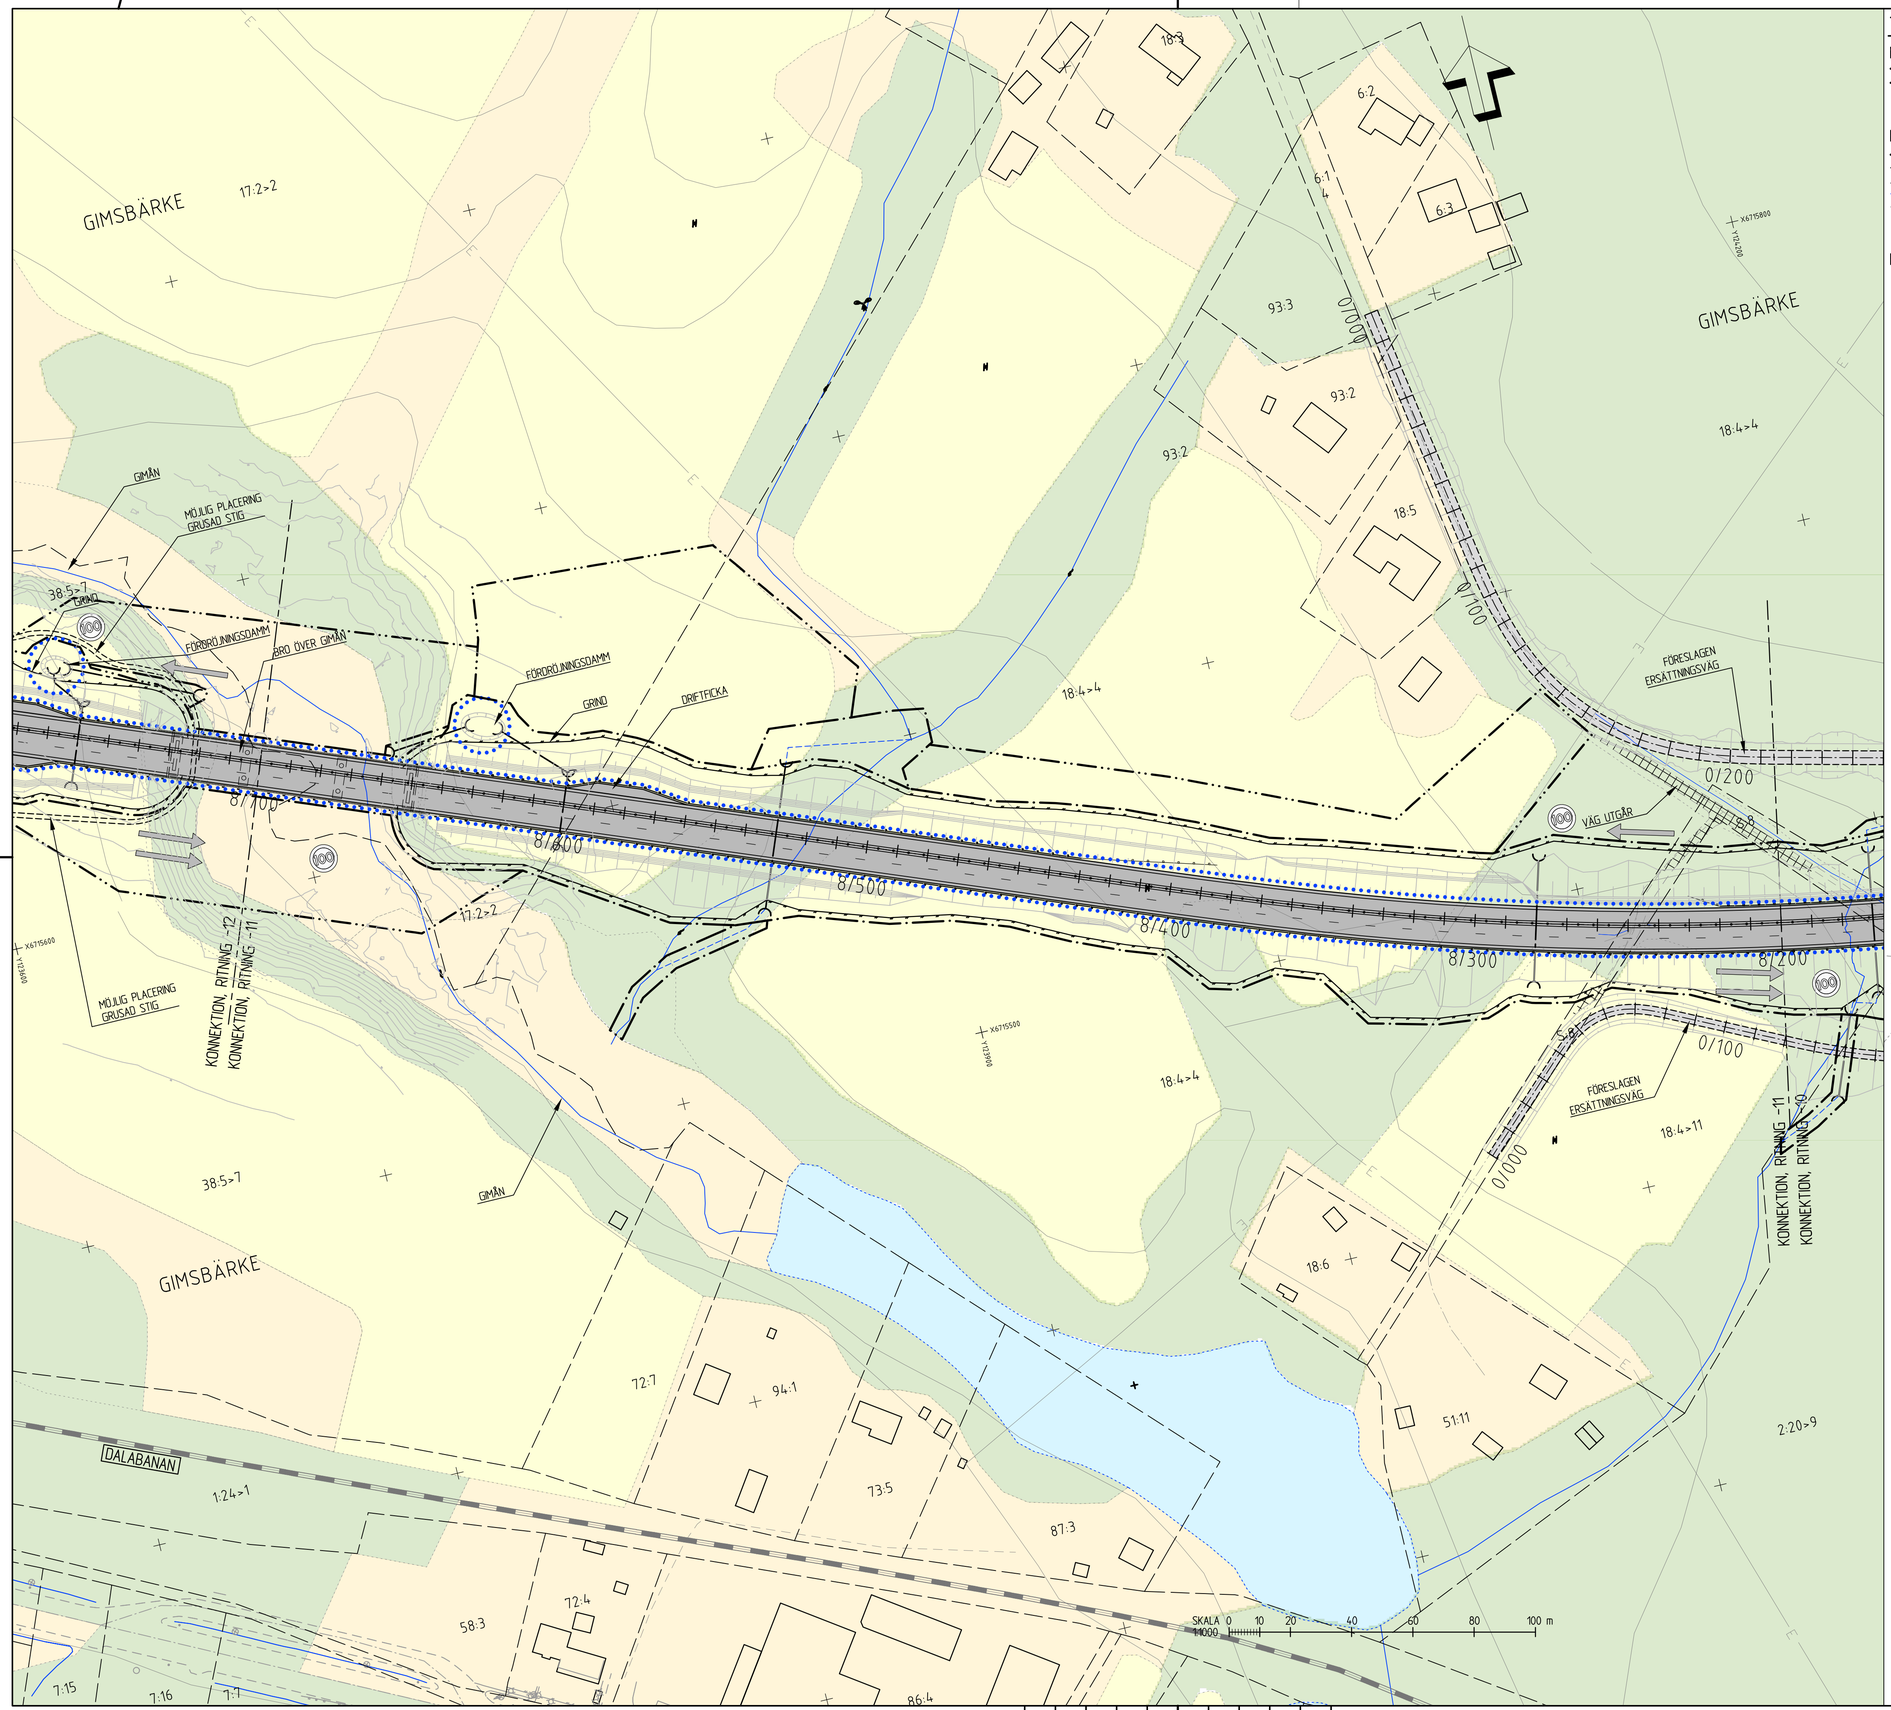

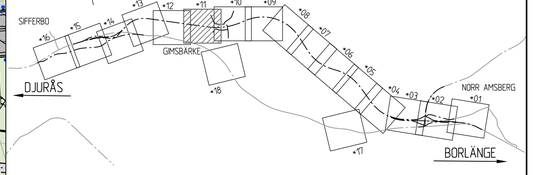

TECKENFÖRKLARING ILLUSTRATIONSKARTA

KOORDINATSYSTEM
PLAN: SWEREF 99 15:45
HÖJD: RH2000

MARKANSPRÅK

- GRÄNS FÖR VÄGOMRÅDE
- AVGRÄNSNING MELLAN OLIKA TYPER AV MARKANSPRÅK

BEFINTLIGA FÖRHÅLLANDEN

- KOMMUNGRÄNS
- TRAKTGÄNS
- FASTIGHETSGRÄNS
- VATTENDRAG, DIKE
- JÄRNVÄG

PROJEKTERAT

- VÄGBANA FÖR NY VÄG, OMBYGGD VÄG ELLER GC-VÄG (0/100)
- FÖRESLAGEN ERSÄTTNINGSVÄG
- VÄGDEL SOM RIVS
- KÖRFÄLTSINDELNING
- ANSLUTNING STÄNGS
- ÖPPNING I MITTRÄCKE (8 METER)
- ANSLUTNING MED BEGRÄNSAD KÖRRIKTNING
- NY VÄGTRUMMA (ELLER FÖRLÄNGNING AV BEF TRUMMA)
- BYGGNAD SOM RIVS
- NYTT MITTRÄCKE
- NYTT RÄCKE
- NYTT VILTSTÄNGSEL
- NY BULLERSKÄRM
- OMGRÄVNING VATTENDRAG
- GRUNDVATTENSKYDD ELLER YTVATTENSKYDD
- (80) FÖRESLAGEN NY HASTIGHET

FASTIGHETSKARTA ERHÅLLEN FRÅN LANTMÄTERIET 2021-10-19

TYP AV PLAN
VÄGPLAN

GRANSKNINGSSTATUS / SYFTE

HANDLINGSTYP
GRANSKNINGSHANDLING

DATUM	LEVERANS / ÄNDRINGS-PM
2021-11-02	

OBJEKT
E16/VÄG70
BORLÄNGE-DJURÅS

DELOMRÅDE / BANDEL
2 - ETAPP 2 NORR AMSBERG-SIFFERBO

ANLÄGGNINGSDEL
GEMENSAMT

OBJEKTNUMMER / KM	KONSTRUKTIONSNUMMER
83859571	

BESTÄLLARE	LEVERANTÖR
TRAFIKVERKET	SWECO

SKAPAD AV	UPPDRAGSNUMMER
M.BERGQVIST, T.ROSENDAHL	12704143
GODKÄND AV	AVDELNING
B.GORDONSSON	CIVIL

RITNINGSTYP
ILLUSTRATIONSKARTA

TEKNIKOMRÅDE / INNEHÅLL
VÄGUTFORMNING OCH TRAFIK

BESKRIVNING
KM 8/200 - 8/700

SKALA	FORMAT	FÖRVALTNINGSNUMMER		
1:1000	A1			
RITNINGSNUMMER		BLAD	NÄSTA BLAD	BET
2 00 T 05 11				