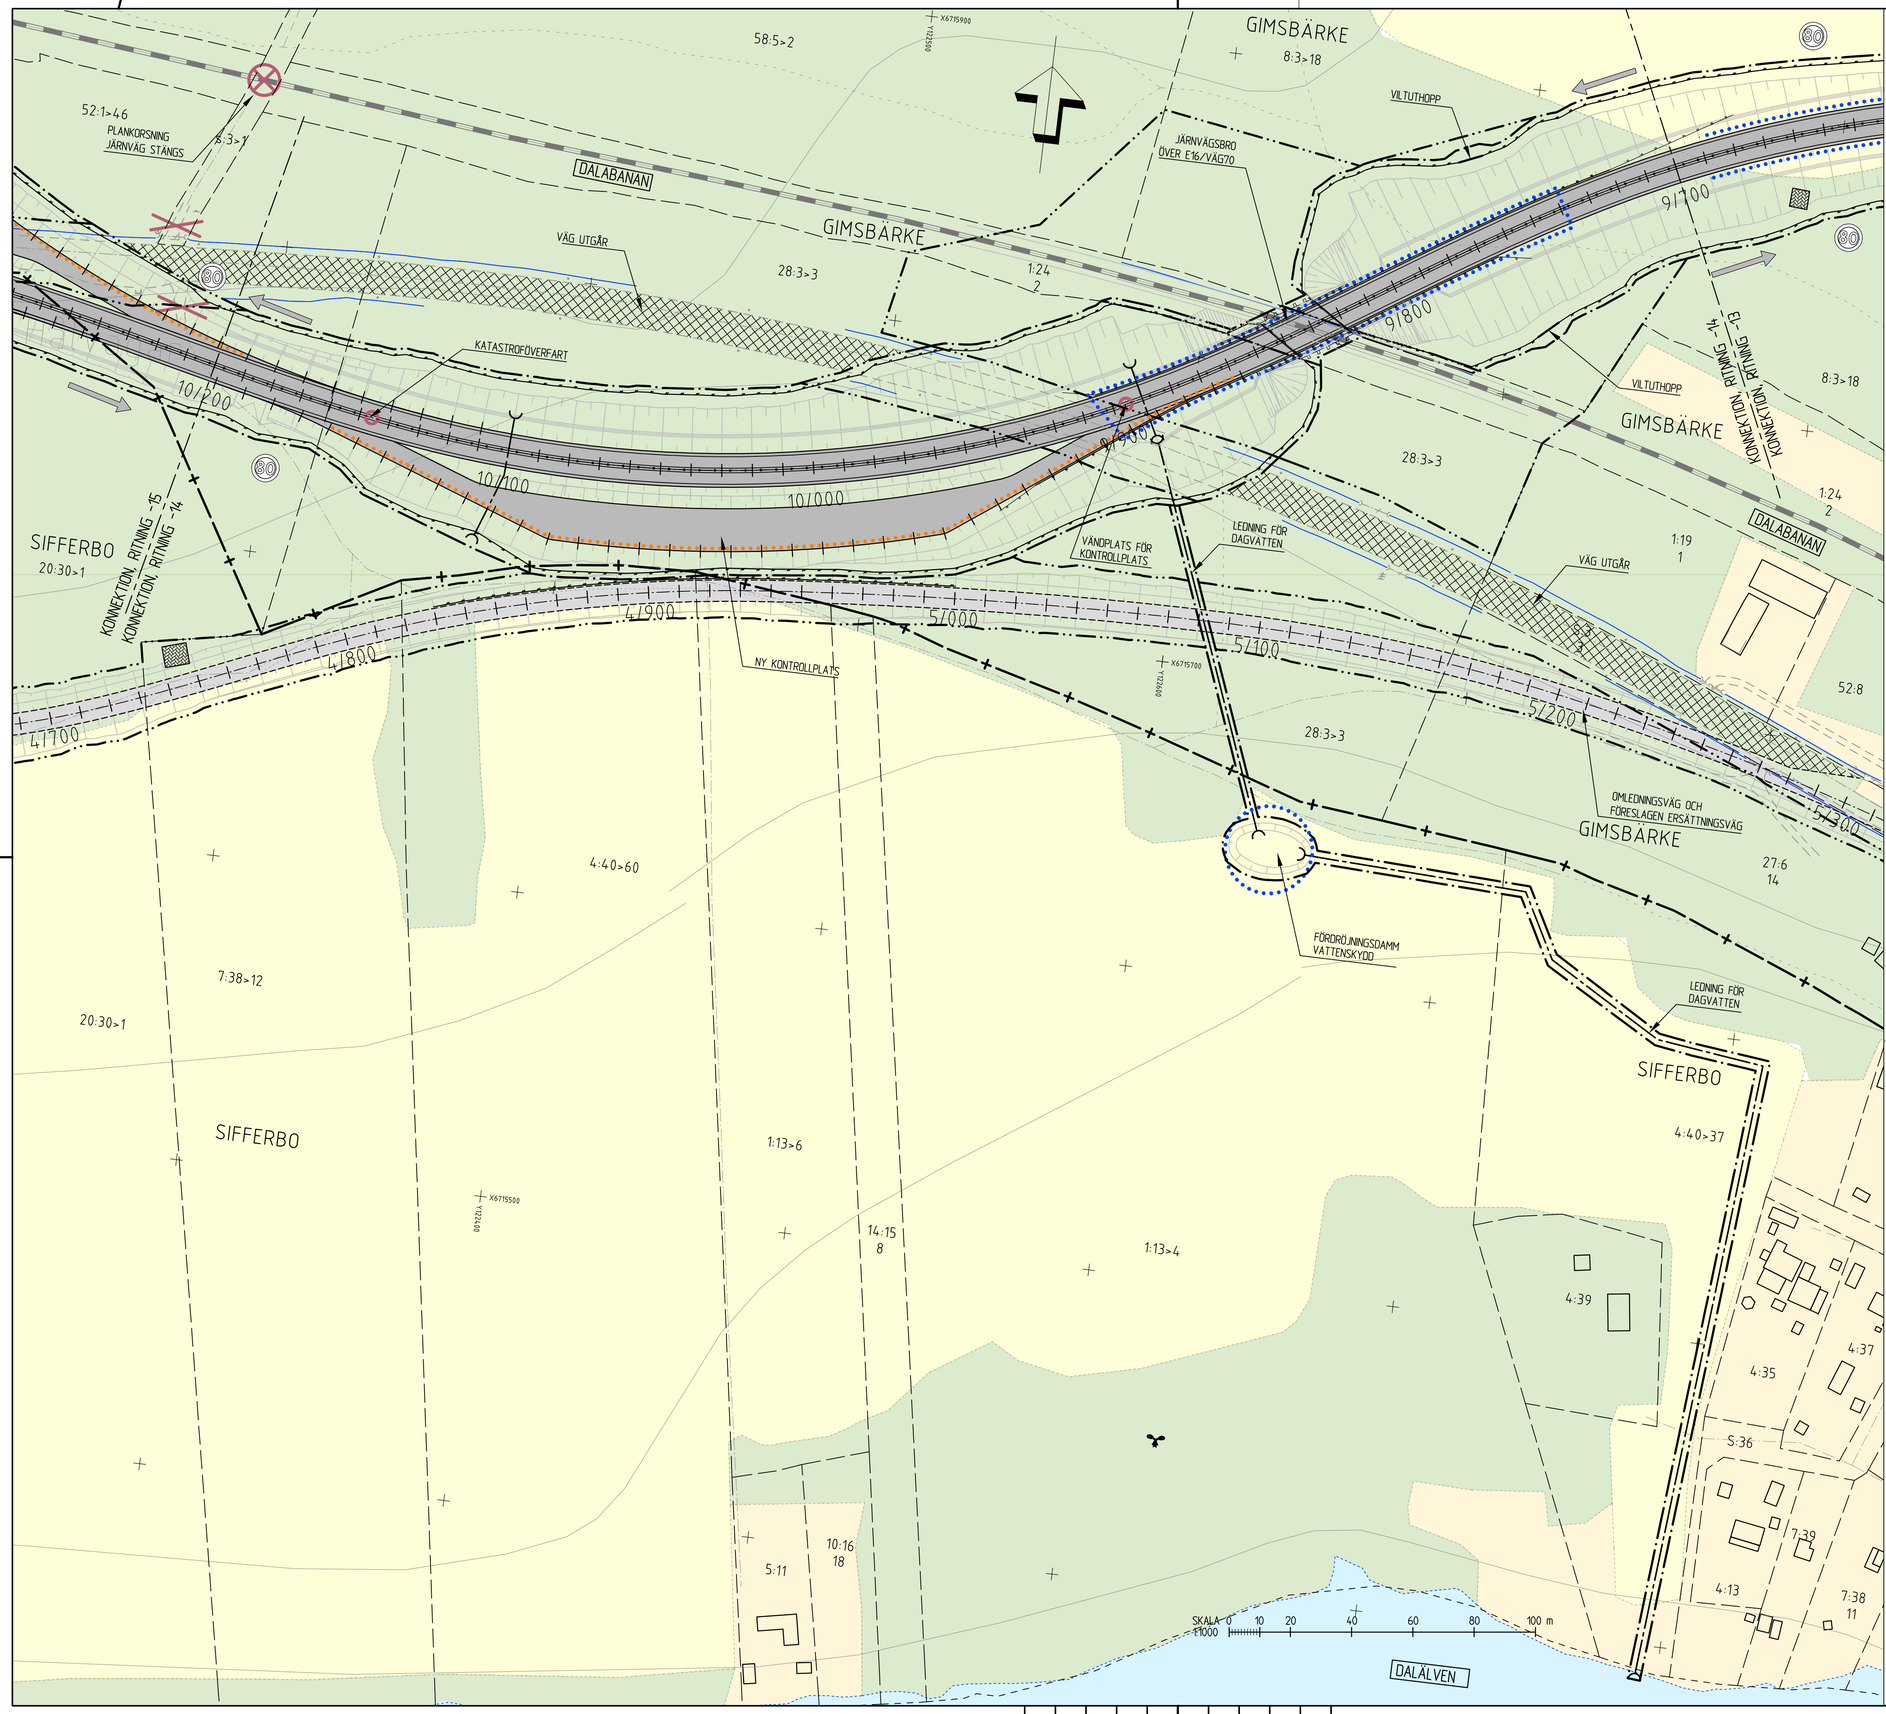

TECKENFÖRKLARING ILLUSTRATIONSKARTA

KOORDINATSYSTEM
PLAN: SWEREF 99 15:45
HÖJD: RH2000

MARKANSPRÅK

- GRÄNS FÖR VÄGOMRÅDE
- AVGRÄNSNING MELLAN OLIKA TYPER AV MARKANSPRÅK

BEFINTLIGA FÖRHÅLLANDEN

- KOMMUNGRÄNS
- TRAKTGÄNS
- FASTIGHETSGRÄNS
- VATTENDRAG, DIKE
- JÄRNVÄG

PROJEKTERAT

- VÄGBANA FÖR NY VÄG, OMBYGGD VÄG ELLER GC-VÄG
- FÖRESLAGEN ERSÄTTNINGSVÄG
- VÄGDEL SOM RIVS
- KÖRFÄLTSINDELNING
- ANSLUTNING STÄNGS
- ÖPPNING I MITTRÄCKE (8 METER)
- ANSLUTNING MED BEGRÄNSAD KÖRRIKTNING
- NY VÄGTRUMMA (ELLER FÖRLÄNGNING AV BEF TRUMMA)
- BYGGNAD SOM RIVS
- NYTT MITTRÄCKE
- NYTT RÄCKE
- NYTT VILTSTÄNGSEL
- NY BULLERSKÄRM
- OMGRÄVNING VATTENDRAG
- GRUNDVATTENSKYDD ELLER YTVATTENSKYDD
- FÖRESLAGEN NY HASTIGHET

FASTIGHETSKARTA ERHÅLLEN FRÅN LANTMÄTERIET 2021-10-19

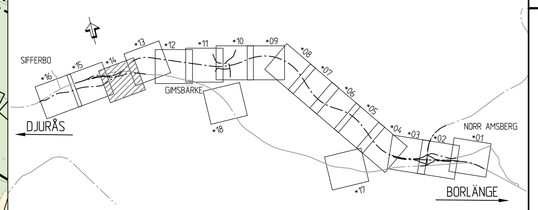

TYP AV PLAN	VÄGPLAN
GRANSKNINGSSTATUS / SYFTE	
HANDLINGSTYP	GRANSKNINGSHANDLING
DATUM: 2021-11-02	LEVERANS / ÄNDRINGS-PM
OBJEKT	E16/VÄG70 BORLÄNGE-DJURÅS
DELOMRÅDE / BANDEL	2 - ETAPP 2 NORR AMSBERG-SIFFERBO
ANLÄGGNINGSDEL	GEMENSAMT
OBJEKTNUMMER / KM: 83859571	KONSTRUKTIONSNUMMER
BESTÄLLARE: TRAFIKVERKET	LEVERANTÖR: SWECO
SKAPAD AV: M.BERGQVIST, T.ROSENDAHL	UPPDRAGSNUMMER: 12704143
GODKÄND AV: B.GORDONSSON	AVDELNING: CIVIL
RITNINGSTYP	ILLUSTRATIONSKARTA
TEKNIKOMRÅDE / INNEHÅLL	VÄGUTFORMNING OCH TRAFIK
BESKRIVNING	KM 9/700 - 10/200
SKALA: 1:1000	FORMAT: A1
FÖRVALTNINGSNUMMER	
RITNINGSNUMMER: 2 00 T 05 14	BLAD / NÄSTA BLAD / BET

Ritning: S:\SE\Uddevalla\120\01\PROJEKT\T22-31-07\04-13-Berlange-Djurås-E16-Sb...J4D\v2\1-Rit\det\2001054.dwg Skapad av: Rosendahl, Tina 2021-10-21 15:21

VM859571VP2, ankomst 2021-11-02, ver 5, jobb 72