


TECKENFÖRKLARING ILLUSTRATIONSKARTA

MARKANSPRÅK
 - GRÄNS FÖR VÄGOMRÅDE
 - AVGRÄNSNING MELLAN OLIKA TYPER AV MARKANSPRÅK

BEFINTLIGA FÖRHÅLLANDEN
 - KOMMUNGRÄNS
 - TRAKTGRÄNS
 - FASTIGHETSGRÄNS
 - VATTENDRAG, DIKE
 - JÄRNVÄG

PROJEKTERAT

	VÄGBANA FÖR NY VÄG, OMBYGGD VÄG ELLER GC-VÄG
	FÖRESLAGEN ERSÄTTNINGSVÄG
	VÄGDEL SOM RIVS
	KÖRFÄLTSDIVISION
	ANSLUTNING STÅNGS
	ÖPPNING I MITTRÄCKE (8 METER)
	ANSLUTNING MED BEGRÄNSAD KÖRRIKTNING
	NY VÄGTRUMMA (ELLER FÖRLÄNGNING AV BEF. TRUMMA)
	BYGGNAD SOM RIVS
	NYTT MITTRÄCKE
	NYTT RÄCKE
	NYTT VILTSTÄNGSEL
	NY BULLERSKÄRM
	OMGRÄVNING VATTENDRAG
	GRUNDVATTENSKYDD ELLER YTVATTENSKYDD
	FÖRESLAGEN NY HASTIGHET

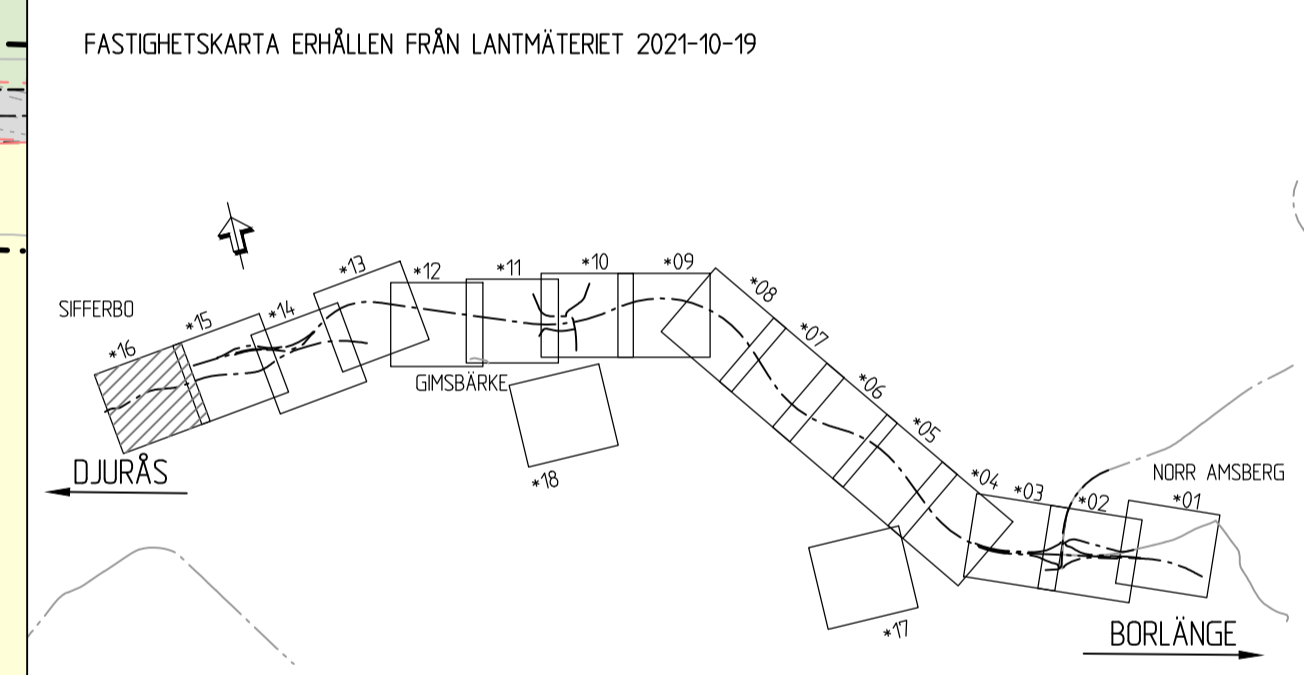

TYP AV PLAN		VÄGPLAN	
GRANSKNINGSSTATUS / SYFTE			
HANDLINGSTYP GRANSKNINGSHANDLING			
DATUM 2021-11-02		LEVERANS / ÄNDRINGS-PM	
OBJEKT E16/VÄG70 BORLÄNGE-DJURÅS			
DELOMRÅDE / BANDEL 2 - ETAPP 2 NORR AMSBERG-SIFFERBO			
ANLÄGGNINGSDDEL GEMENSAMT			
OBJEKTNUMMER / KM 83859571		KONSTRUKTIONNUMMER	
BESTÄLLARE		LEVERANTÖR SWECO	
SKAPAD AV M.BERGQVIST, T.ROSENDAHL		UPPRAGSNUMMER 12704143	
GODKÄND AV B.GORDONSSON		AVDELNING CIVIL	
RITNINGSTYP ILLUSTRATIONSKARTA			
TEKNIKOMRÅDE / INNEHÅLL VÄGUTFORMNING OCH TRAFIK			
BESKRIVNING TILLFÄLLIG VÄG SIFFERBO			
SKALA 1:1000		FÖRVALTNINGSNUMMER	
RITNINGNUMMER 2 00 T 05 16		BLAD	
		NÄSTA BLAD	
		BET	

