


TECKENFÖRKLARING PLANKARTA

COORDINATSYSTEM
 PLAN SWEREF 99 1545
 HÖJD: RH2000

- MARKANSPRÅK
- GRÄNS FÖR VÄGOMRÅDE
 - AVGRÄNSNING MELLAN OLIKA TYPER AV MARKANSPRÅK
- V** NYTT VÄGOMRÅDE MED VÄGRÄTT
 - V_i** NYTT VÄGOMRÅDE MED INSKRÄNKT VÄGRÄTT
 - T** TILFÄLLIG NYTTJANDERÄTT, FRÅN BYGGSTART TILL 2 MÅNADER EFTER GODKÄND SLUTBESIKTNING -
 - T1: FÖR ATT ÅTGÄRDA/ANLÄGGA BRO/TRUMMA/DIKE/VILTUTHOPP/VILTSTÄNGSEL
 - T2: FÖR TILFÄLLIG VÄG/OMLEDNING AV TRAFIK
 - T3: ETABLERING OCH UPPLAG

- SKYDDSGÄRDAR OCH FÖRSIKTIGHETSMÅTT
- MARKERING ELLER AVGRÄNSNING AV SKYDDSGÄRD/FÖRSIKTIGHETSMÅTT
 - BULLERSKYDDSGÄRD
 - GRUNDVÄTTENSKYDD ELLER YTVÄTTENSKYDD
 - Sk1 - BULLERSKYDD, SKÄRM 2,5M HÖG (ÖVER VÄGMITT)
 - Sk2 - BULLERSKYDD, VALL 2,5M HÖG (ÖVER VÄGMITT)
 - Sk3 - BULLERSKYDD, SKÄRM 3M HÖG (ÖVER VÄGMITT)
 - Sk9 - BULLERSKYDD, VALL 3,5M HÖG (ÖVER VÄGMITT)
 - Sk4 - AVSER ERBJUDANDE OM BULLERSKYDDSGÄRD UTANFÖR VÄGOMRÅDET
 - T FORM AV FASAD/FÖNSTERÄTGÅRD OCH/ELLER LOKALT SKYDD VID UTEPLATS
 - Sk5 - AVSER VILTUTHOPP
 - Sk6 - VÄTTENSKYDDSGÄRD
 - Sk7 - FAUNAPASSAGE / FAUNAANPASSNING
 - Sk8 - FASTIGHET SOM BEHÖVER SKYDDSGÄRD FÖR FARLIGT GODS
- VERKSAMHETER/ÅTGÄRDER SOM UNDANTAS FRÅN FÖRBUD ENLIGT MILJÖBALKEN
- FÖRBUDEN MOT ÅTGÄRDER INOM STRANDSKYDDSMÅLE (7,15 MB) GÄLLER INTE BYGGANDE AV ALLMÄN VÄG
 - UNDANTAG FRÅN 126 SAMRÅD GÄLLER FÖR ÅTGÄRDER/VERKSAMHETER FÖR ATT BYGGA VÄGEN SOM FASTSTÄLLTS OCH INGÅR I VÄGOMRÅDE/OMRÅDE FÖR TF NYTTJANDERÄTT

- SÄRSKILDA BESLUT SOM TAS I SAMBAND MED FASTSTÄLLELSE
- INDRAGNING AV VÄG FRÅN ALLMÄNT UNDERHÅLL, SE ÄVEN BILAGA (20'50010)
- ÖVRIGA BETECKNINGAR PÅ PLANKARTAN
- NY VÄG, VÄGBANEKANTER MED LÄNGDMÄTNING OCH HÖJDSÄTTNING
 - NYTT MITTRÄCKE
 - NYTT HÖGKAPACITETSRÄCKE FÖR SKYDDSGÄRD
 - NYTT VILTSTÄNGSEL
 - NY BULLERSKÄRM
 - AVSER BELYSNING VÄGANLÄGGNING ÖPPNING I MITTRÄCKE (8 METER)
 - KOMMUNGRÄNS
 - TRAKTGRÄNS
 - FASTIGHETSGRÄNS
 - FASTIGHETSBETECKNING
 - GRÄNS FÖR DETALJPLAN
 - LEDNINGSRÄTT
 - GRÄNS FÖR SERVITUT
 - GRÄNS FÖR GEMENSAMHETSANLÄGGNING
 - GRÄNS FÖR FISKERÄTT
 - BIOTOPSKYDD

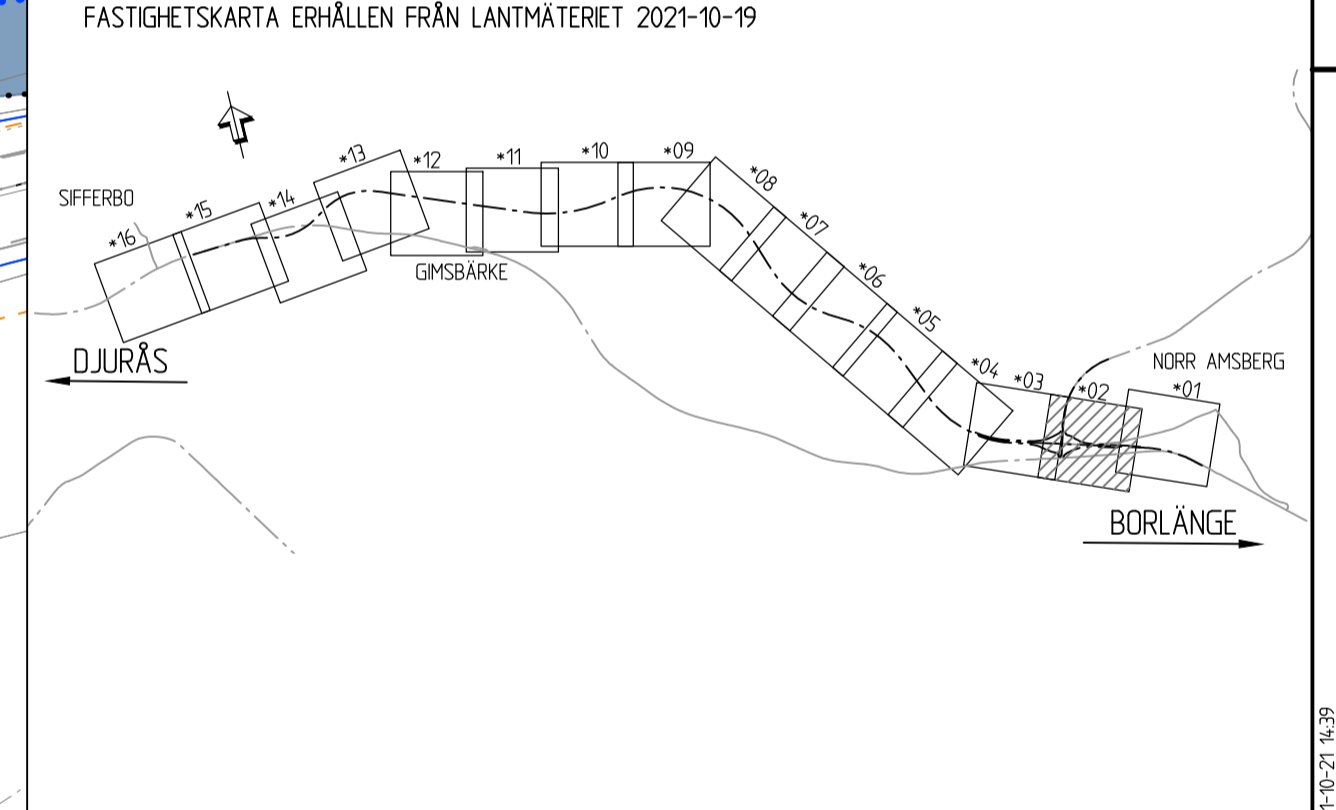

| | | | |
|---------------------------------|--|------------------------|----------|
| TYP AV PLAN | | VÄGPLAN | |
| GRANSKNINGSSTATUS / SYFTE | | | |
| HANDLINGSTYP | | | |
| GRANSKNINGSHANDLING | | LEVERANS / ÄNDRINGS-PM | |
| DATUM | 2021-11-02 | LEVERANS / ÄNDRINGS-PM | |
| OBJEKT | E16/VÄG70 BORLÄNGE-DJURÅS | | |
| DELOMRÅDE / BANDEL | 2 - ETAPP 2 NORR AMSBERG-SIFFERBO | | |
| ANLÄGGNINGSDDEL | GEMENSAMT | | |
| OBJEKTNUMMER / KM | 83859571 | KONSTRUKTIONSNUMMER | |
| BESTÄLLARE | TRAFIKVERKET | LEVERANTÖR | SWECO |
| SKAPAD AV | M.BERGQVIST, T.ROSENDAHL | UPPDRAGSNUMMER | 12704143 |
| GODKÄND AV | B.GORDONSSON | AVDELNING | CIVIL |
| RITNINGSTYP | | | |
| PLANKARTA | | | |
| TEKNIKOMRÅDE / INNEHÅLL | | | |
| VÄGUTFORMNING OCH TRAFIK | | | |
| BESKRIVNING | | | |
| KM 3/700 - 4/200 | | | |
| SKALA | 1:1000 | FORMAT | A1 |
| RITNINGSNUMMER | 2 00 T 02 02 | FÖRVALTNINGSNUMMER | |
| BLAD | | NÄSTA BLAD | BET |