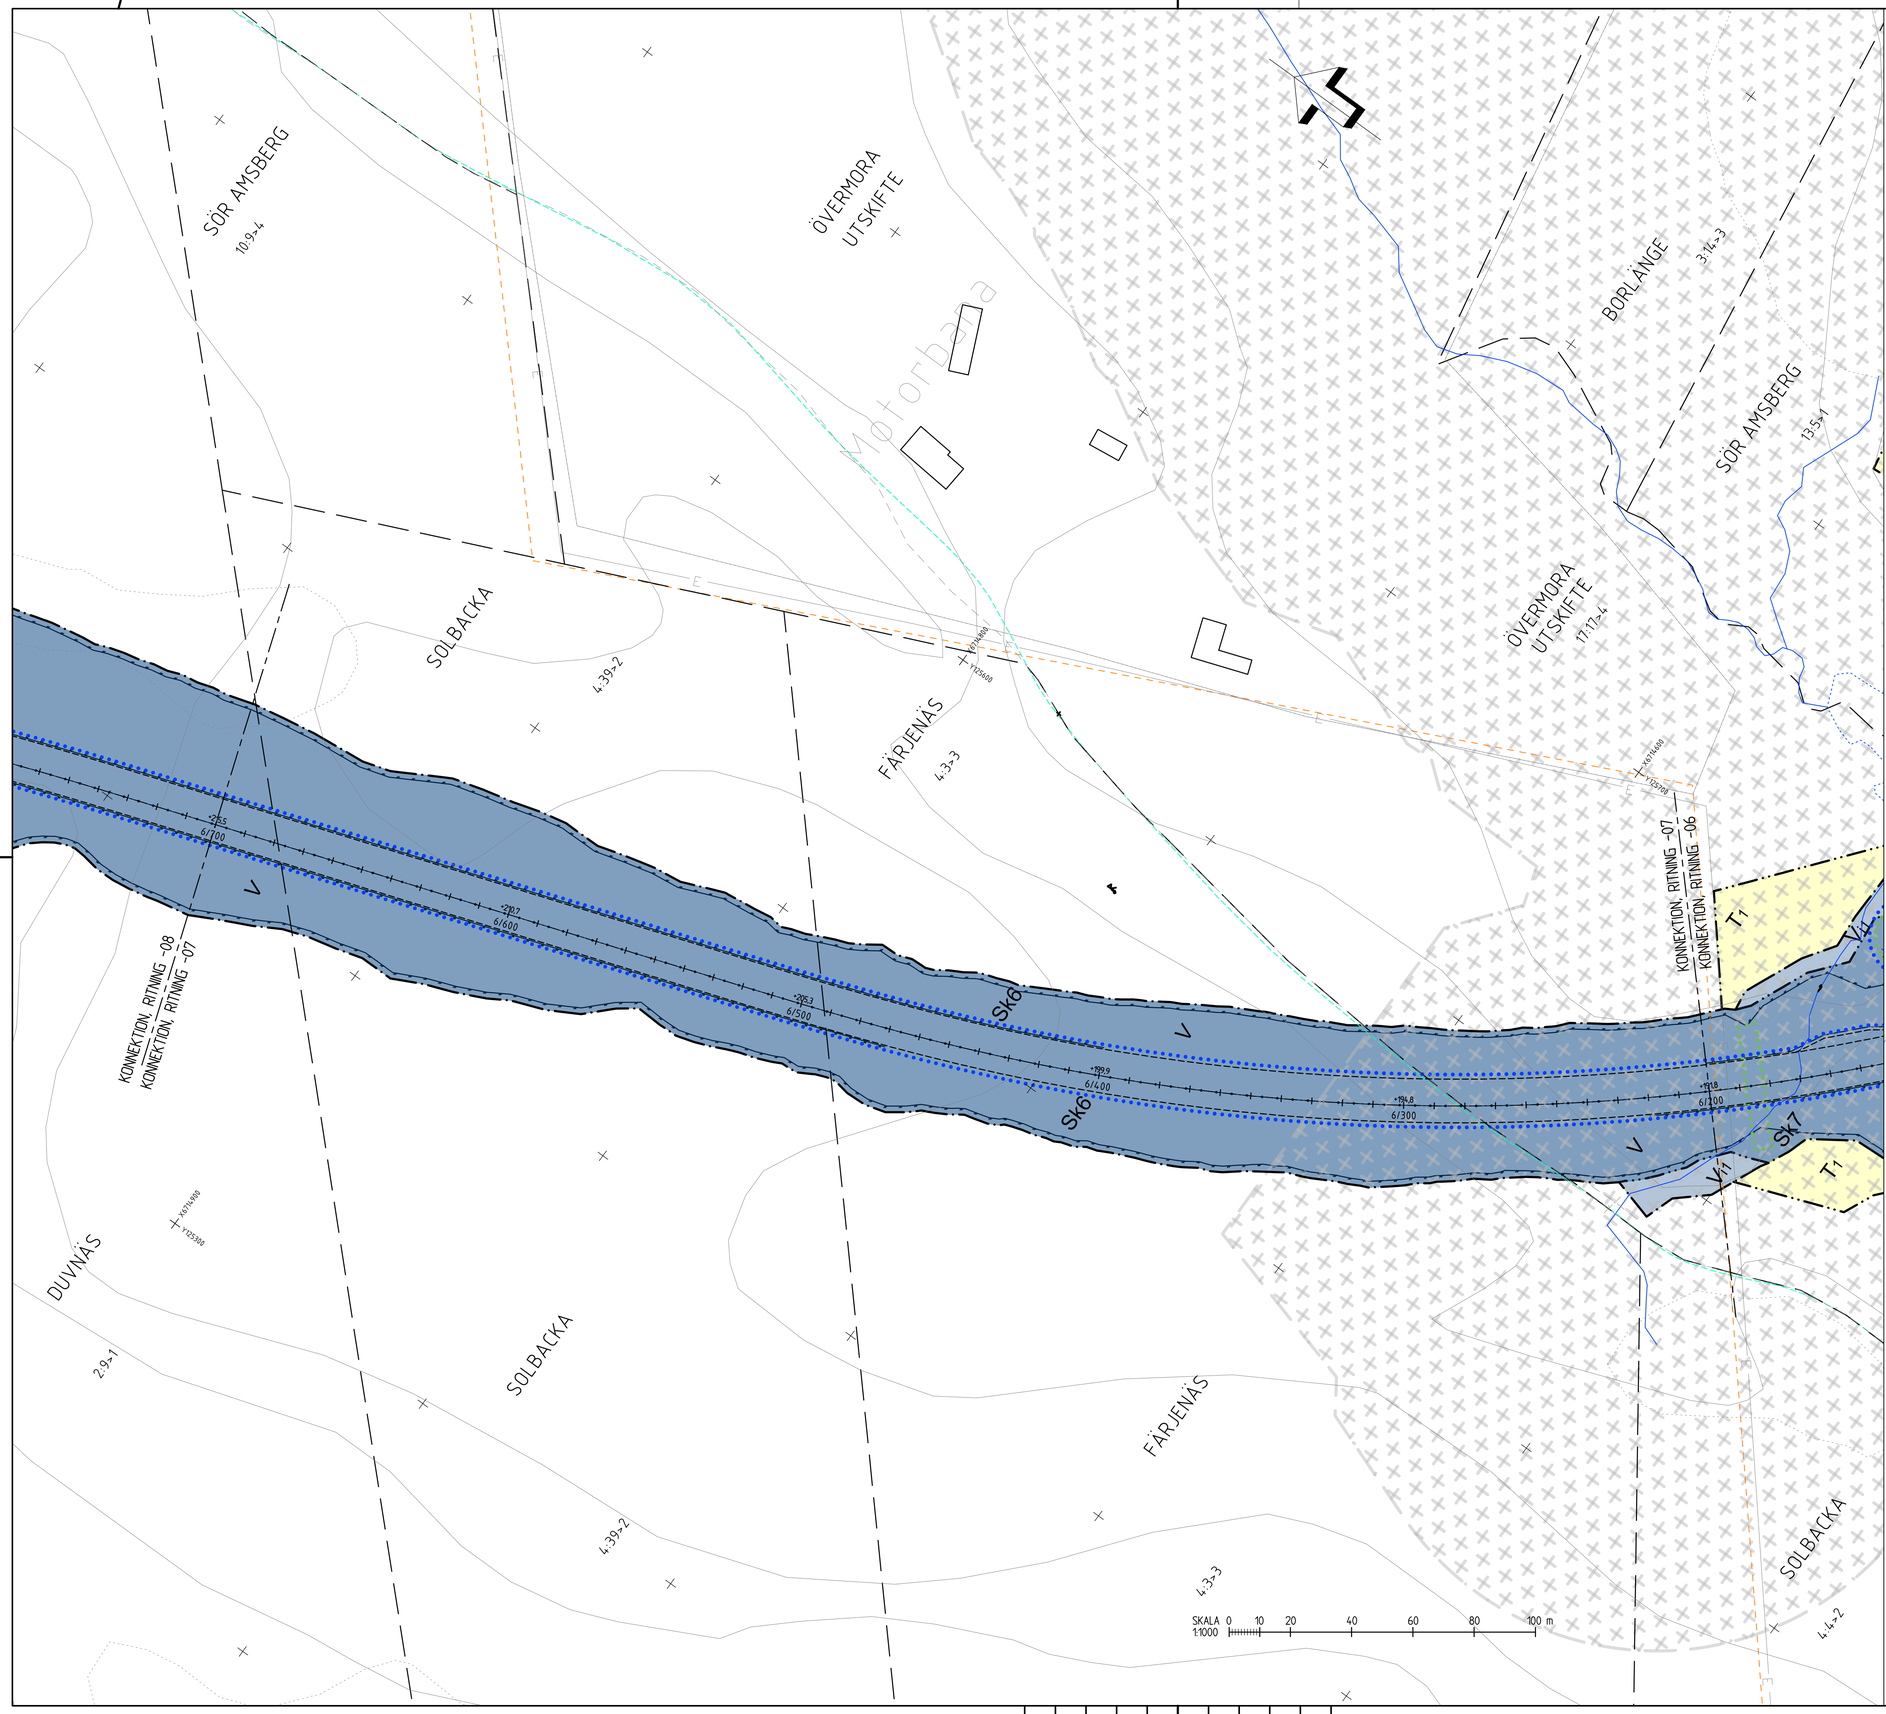

TECKENFÖRKLARING PLANKARTA

KOORDINATSYSTEM
PLAN: SWEREF 99 15:45
HÖJD: RH2000

MARKANSPRÅK

GRÄNS FÖR VÄGOMRÅDE
AVGRÄNSNING MELLAN OLIKA TYPER AV MARKANSPRÅK

V — NYTT VÄGOMRÅDE MED VÄGRÄTT

Vi — NYTT VÄGOMRÅDE MED INSKRÄNKT VÄGRÄTT –
- Vi1: BRO/TRUMMA, UTLOPPSDIKEN.
- Vi2: DAGVATTENLEDNING.
- Vi3: DRIFTVÄG
- Vi4: BULLERSKÄRM
- Vi5: PÅ JÄRNVÄGSMARK

T — TILLFÄLLIG NYTTJANDERÄTT, FRÅN BYGGSTART TILL 2 MÅNADER EFTER GODKÄND SLUTBESIKTNING –
- T1: FÖR ATT ÅTGÄRDA/ANLÄGGA BRO/TRUMMA/DIKE/VILTUTHOPP/VILTSTÄNGSEL
- T2: FÖR TILLFÄLLIG VÄG/OMLEDNING AV TRAFIK
- T3: ETABLERING OCH UPPLAG

SKYDDSÅTGÄRDER OCH FÖRSIKTIGHETSMÅTT

MARKERING ELLER AVGRÄNSNING AV SKYDDSÅTGÄRD/FÖRSIKTIGHETSMÅTT
BULLERSKYDDSÅTGÄRD
GRUNDVATTENSKYDD ELLER YTVATTENSKYDD

Sk1 – BULLERSKYDD, SKÄRM 2,5M HÖG (ÖVER VÄGMITT)
Sk2 – BULLERSKYDD, VALL 2,5M HÖG (ÖVER VÄGMITT)
Sk3 – BULLERSKYDD, SKÄRM 3M HÖG (ÖVER VÄGMITT)
Sk9 – BULLERSKYDD, VALL 3,5M HÖG (ÖVER VÄGMITT)
Sk4 – AVSER ERBJUDANDE OM BULLERSKYDDSÅTGÄRD UTANFÖR VÄGOMRÅDET I FORM AV FASAD/FÖNSTERÅTGÄRD OCH/ELLER LOKALT SKYDD VID UTEPLATS
Sk5 – AVSER VILTUTHOPP
Sk6 – VATTENSKYDDSÅTGÄRD
Sk7 – FAUNAPASSAGE / FAUNAANPASSNING
Sk8 – FASTIGHET SOM BEHÖVER SKYDDSÅTGÄRD FÖR FARLIGT GODS

VERKSAMHETER/ÅTGÄRDER SOM UNDANTAS FRÅN FÖRBUD ENLIGT MILJÖBALKEN

- FÖRBUDEN MOT ÅTGÄRDER INOM STRANDSKYDDSOMRÅDE (7:15 MB) GÄLLER INTE BYGGANDE AV ALLMÄN VÄG
- UNDANTAG FRÅN 12:6 SAMRÅD GÄLLER FÖR ÅTGÄRDER/VERKSAMHETER FÖR ATT BYGGA VÄGEN SOM FASTSTÄLLTS OCH INGÅR I VÄGOMRÅDE/OMRÅDE FÖR TF NYTTJANDERÄTT

STRANDSKYDD

SÄRSKILDA BESLUT SOM TAS I SAMBAND MED FASTSTÄLLELSE

INDRAGNING AV VÄG FRÅN ALLMÄNT UNDERHÅLL, SE ÄVEN BILAGA. (2C150010)

ÖVRIGA BETECKNINGAR PÅ PLANKARTAN

NY VÄG, VÄGBANEKANTER MED LÄNGDMÄTNING OCH HÖJDSÄTTNING (00,0 / 2/000)
NYTT MITTRÄCKE
NYTT HÖGKAPACITETSRÄCKE FÖR SKYDDSÅTGÄRD
NYTT VILTSTÄNGSEL
NY BULLERSKÄRM
AVSER BELYSNING VÄGANLÄGGNING
ÖPPNING I MITTRÄCKE (8 METER)

KOMMUNGRÄNS
TRAKTGRÄNS
FASTIGHETSGRÄNS
FASTIGHETSBETECKNING (4-13)
GRÄNS FÖR DETALJPLAN
LEDNINGSRÄTT
GRÄNS FÖR SERVITUT
GRÄNS FÖR GEMENSAMHETSANL.
GRÄNS FÖR FISKERÄTT
BIOTOPSKYDD

FASTIGHETSKARTA ERHÅLLEN FRÅN LANTMÄTERIET 2021-10-19

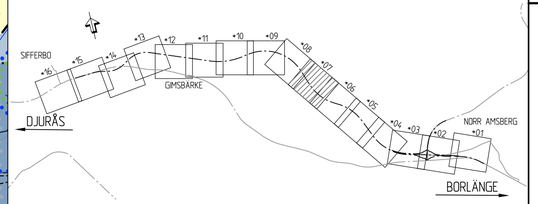

TYP AV PLAN	VÄGPLAN
GRANSKNINGSSTATUS / SYFTE	
HANDLINGSTYP	GRANSKNINGSHANDLING
DATUM: 2021-11-02	LEVERANS / ÄNDRINGS-PM
OBJEKT	E16/VÄG70 BORLÄNGE-DJURÅS
DELOMRÅDE / BANDEL	2 - ETAPP 2 NORR AMSBERG-SIFFERBO
ANLÄGGNINGSDEL	GEMENSAMT
OBJEKTNUMMER / KM: 83859571	KONSTRUKTIONSNUMMER
BESTÄLLARE	TRAFIKVERKET
LEVERANTÖR	SWECO
SKAPAD AV: M.BERGQVIST, T.ROSENDAHL	UPPDRAGSNUMMER: 12704143
GODKÄND AV: B.GORDONSSON	AVDELNING: CIVIL
RITNINGSTYP	PLANKARTA
TEKNIKOMRÅDE / INNEHÅLL	VÄGUTFORMNING OCH TRAFIK
BESKRIVNING	KM 6/200 - 6/700
SKALA: 1:1000	FORMAT: A1
FÖRVALTNINGSNUMMER	
RITNINGSNUMMER: 2 00 T 02 07	BLAD / NÄSTA BLAD / BET

Ritmg: S:\SE\Uddevi\GOLV\PROJEKT\12431\12704143_Borlange-Djurås_E16\06_Borlange-Djurås_E16\36_CAD\21.1\Ritder\2001\02\07.dwg Skapad av: Rosendahl, Tina 2021-10-21 14:44

REF					
	MODELL\X0000751	2020-07-29	11:03		
	MODELL\X0000752	2020-09-30	15:30		
	MODELL\X0009752	2020-01-15	12:30	2020-01-30	15:03
	MODELL\X0009752	2020-01-15	12:30	2020-01-30	15:03
	MODELL\X0009753	2020-01-15	12:36		
	MODELL\X0009753	2020-01-15	12:36		
	MODELL\X0009755	2020-01-15	12:49		
	MODELL\X0009755	2020-01-15	12:49		
	MODELL\X0000756	2020-01-21	13:03		
	MODELL\X0000756	2020-01-21	13:03		
	MODELL\X0000926	2020-03-10	10:09		
	MODELL\X0000926	2020-03-10	10:09		
	MODELL\X0009501	2020-09-24	16:52		
	MODELL\X0009501	2020-09-24	16:52		
	MODELL\X0000207	2020-10-30	16:15		
	MODELL\X0000207	2020-10-30	16:15		
	MODELL\X0009502	2020-03-30	15:03		
	MODELL\X0009502	2020-03-30	15:03		
	MODELL\X0000208	2020-09-24	16:52		
	MODELL\X0000208	2020-09-24	16:52		

VM859571VP2, ankomst 2021-11-02, ver 6, jobb 72