

TECKENFÖRKLARING PLANKARTA

MARKANSPRÅK

GRÄNS FÖR VÄGOMRÅDE
 AVGRÄNSNING MELLAN OLIKA TYPER AV MARKANSPRÅK

V	NYTT VÄGOMRÅDE MED VÄGRÄTT	V1: BRO/TRUMMA, UTLOPPSDIKEN
Vi	NYTT VÄGOMRÅDE MED INSKRÄNKT VÄGRÄTT	V2: DAGVATTENLEDNING V3: DRIFTVÄG V4: BULLERSKÄRM V5: PÅ JÄRNVÄGSMARK
T	TILLFÄLLIG NYTTJANDERÄTT, FRÅN BYGGSTART TILL 2 MÅNADER EFTER GODKÄND SLUTBESIKTNING - T1: FÖR ATT ÅTGÄRDA/ANLÄGGA BRO/TRUMMA/DIKE/VILTUTHOPP/VILTSTÄNGSEL T2: FÖR TILLFÄLLIG VÄG/OMLEDNING AV TRAFIK T3: ETABLERING OCH UPPLAG	

KOORDINATSYSTEM
 PLAN: SWEREF 99 1545
 HÖJD: RH2000

SKYDDSÅTGÄRDER OCH FÖRSIKTIGHETSMÅTT

(Dotted line)	MARKERING ELLER AVGRÄNSNING AV SKYDDSÅTGÄRD/FÖRSIKTIGHETSMÅTT
(Dashed line)	BULLERSKYDDSÅTGÄRD
(Dotted line)	GRUNDVATTENSKYDD ELLER YTVATTENSKYDD
(Dotted line)	SK1 - BULLERSKYDD, SKÄRM 2,5M HÖG (ÖVER VÄGMITT)
(Dotted line)	SK2 - BULLERSKYDD, VALL 2,5M HÖG (ÖVER VÄGMITT)
(Dotted line)	SK3 - BULLERSKYDD, SKÄRM 3M HÖG (ÖVER VÄGMITT)
(Dotted line)	SK4 - BULLERSKYDD, VALL 3,5M HÖG (ÖVER VÄGMITT)
(Dotted line)	SK5 - AVSER ETTÅRIGT TILLFÄLLIGT BULLERSKYDD I FORM AV FASAD/FÖNSTERÅTGÄRD OCH/ELLER SKYDD VID UTEPLATS
(Dotted line)	SK6 - AVSER VILTUTHOPP
(Dotted line)	SK7 - VATTENSKYDDSÅTGÄRD
(Dotted line)	SK8 - FÄLNAPASSAGE / FÄLNANPASSNING
(Dotted line)	SK9 - FASTIGHET SOM BEHÖVER SKYDDSÅTGÄRD FÖR FARLIGT GÖDS


VERKSAMHETER/ÅTGÄRDER SOM UNDTAS FRÅN FÖRBUD ENLIGT MILJÖBALKEN
 - FÖRBUDEN MOT ÅTGÄRDER INOM STRANDSKYDDOMRÅDE (7,15 MB) GÄLLER INTE BYGGANDE AV ALLMÄN VÄG
 - UNDTAG FRÅN 126 SAMRÄD GÄLLER FÖR ÅTGÄRDER/VERKSAMHETER FÖR ATT BYGGA VÄGEN SOM FASTSTÄLLTS OCH INGÅR I VÄGOMRÅDE/OMRÅDE FÖR TT NYTTJANDERÄTT

SÄRSKILDA BESLUT SOM TAS I SAMBAND MED FASTSTÄLLELSE

XXX INDRAGNING AV VÄG FRÅN ALLMÄNT UNDERHÅLL, SE ÄVEN BILAGA (2'50010)

ÖVRIGA BETECKNINGAR PÅ PLANKARTAN

(Dashed line)	NY VÄG, VÄGBANER OCH LÄNGDMÄTNING OCH HÖJDSTÄLLNING
(Dashed line)	NYTT MITTRÄCKE
(Dashed line)	NYTT HÖGKAPACITETSRAÇE FÖR SKYDDSÅTGÄRD
(Dashed line)	NYTT VILTSTÄNGSEL
(Dashed line)	NY BULLERSKÄRM
(Dashed line)	AVSER BELYSNING VÄGANLÄGGNING ÖPPNING I MITTRÄCKE (8 METER)
(Dashed line)	KOMMUNGGRÄNS
(Dashed line)	TRAKTGRÄNS
(Dashed line)	FASTIGHETSGRÄNS
(Dashed line)	FASTIGHETSBEDECKNING
(Dashed line)	GRÄNS FÖR DETALJPLAN
(Dashed line)	LEDNINGSRÄTT
(Dashed line)	GRÄNS FÖR SERVITUT
(Dashed line)	GRÄNS FÖR GEMENSAMHETSANLÄGGNING
(Dashed line)	GRÄNS FÖR FISKERÄTT
(Dashed line)	BIOTOPSKYDD

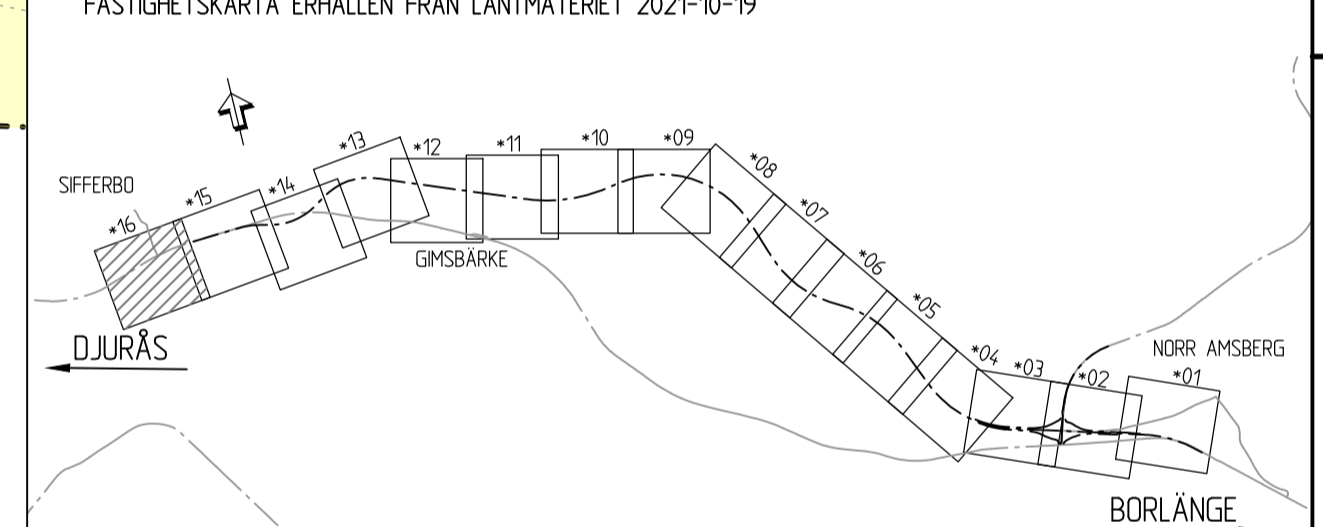

TYP AV PLAN **VÄGPLAN**

GRANSKNINGSSTATUS / SYFTE
 GRANSKNINGSHANDLING

HANDLINGSTYP
GRANSKNINGSHANDLING

DATUM
 2021-11-02

OBJEKT
E16/VÄG70
BORLÄNGE-DJURÅS

DELOMRÅDE / BANDEL
2 - ETAPP 2 NORR AMSBERG-SIFFERBO

ANLÄGGNINGSTYP
GEMENSAMT

OBJEKTNUMMER / KM
83859571

KONSTRUKTIONNUMMER
83859571

BESTÄLLARE
TRAFIKVERKET

LEVERANTÖR
SWECO

SKAPAD AV
M.BERGQVIST, T.ROSENDAHL

UPPDRAGSNUMMER
12704143

GODKÄND AV
B.GORDONSSON

AVDELNING
CIVIL

RITNINGSTYP
PLANKARTA

TEKNISKTOMRÅDE / INNEHÅLL
VÄGUTFORMNING OCH TRAFIK

BESKRIVNING
TILLFÄLLIG VÄG SIFFERBO

SKALA
1:1000

FORMAT
A1


FÖRVALTNINGSNUMMER
2 00 T 02 16

RITNINGNUMMER
2 00 T 02 16

BLAD
2 00 T 02 16

NÄSTA BLAD
2 00 T 02 16

BET

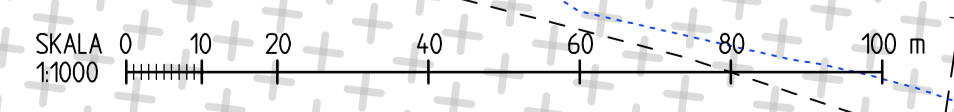

2021-05-10 11:53
 2021-05-10 11:53
VM859571VP2, ankomst 2021-11-02, ver 6, jobb 72