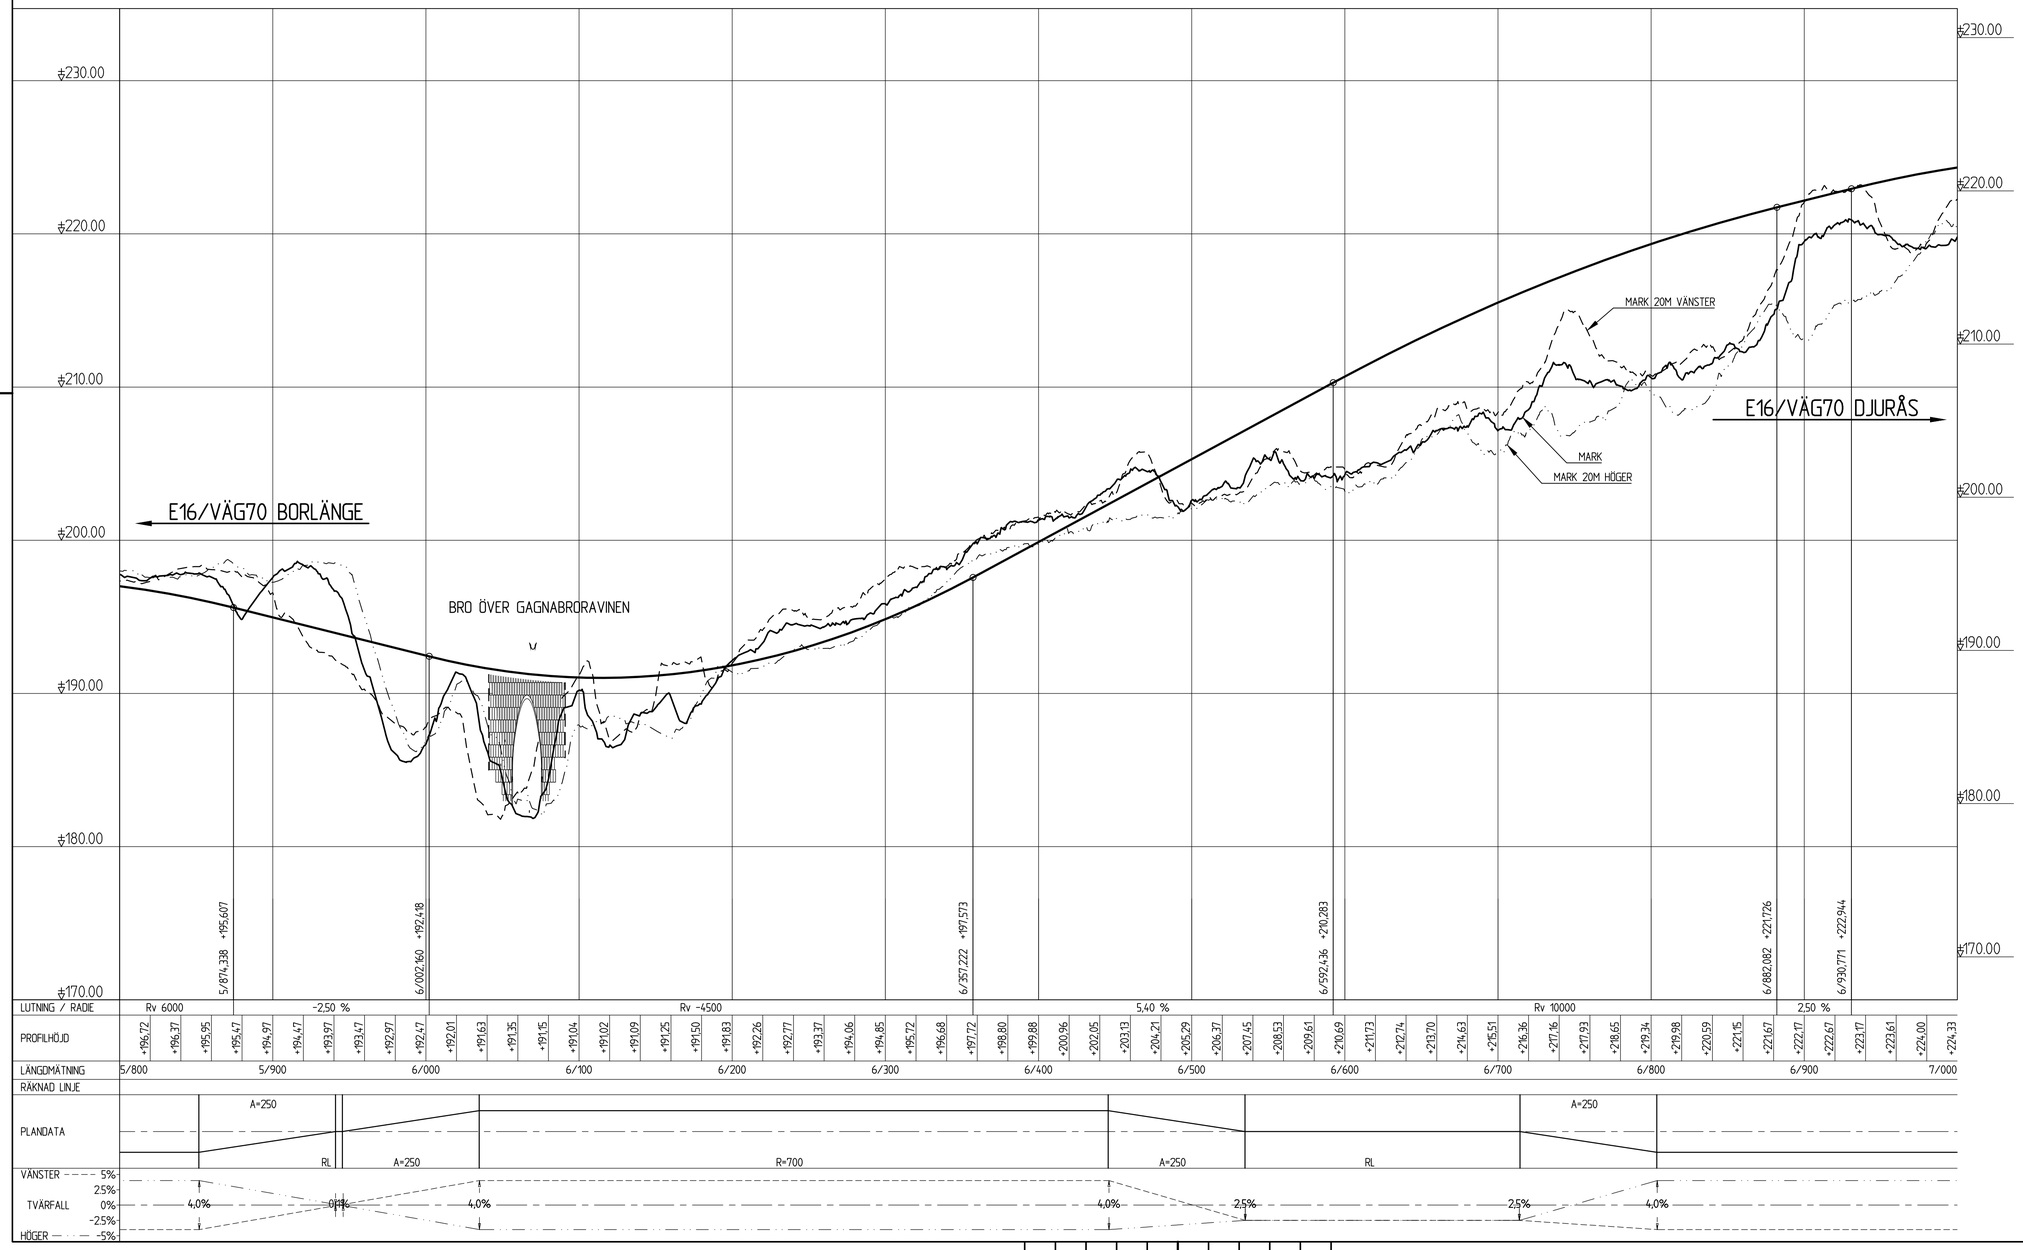

TYP AV PLAN	VÄGPLAN
GRANSKNINGSSTATUS / SYFTE	
HANDLINGSTYP	GRANSKNINGSHANDLING
DATUM 2021-11-02	LEVERANS / ÄNDRINGS-PM
OBJEKT	E16/VÄG70 BORLÄNGE-DJURÅS
DELOMRÅDE / BANDEL	2 - ETAPP 2 NORR AMSBERG-SIFFERBO
ANLÄGGNINGSDEL	01 - NY E16
OBJEKTNUMMER / KM 83859571	KONSTRUKTIONSNUMMER
BESTÄLLARE TRAFIKVERKET	LEVERANTÖR SWECO
SKAPAD AV M.BERGQVIST, T.ROSENDAHL	UPPDRAGSNUMMER 12704143
GODKÄND AV B.GORDONSSON	AVDELNING CIVIL
RITNINGSTYP	PROFILRITNING
TEKNIKOMRÅDE / INNEHÅLL	VÄGUTFORMNING OCH TRAFIK
BESKRIVNING	E16, KM 5/800-7/000
SKALA 1:2000/1:200	FORMAT A1 / FÖRVALTNINGSNUMMER
RITNINGSNUMMER 2 01 T 03 02	BLAD / NÄSTA BLAD / BET

Ritning: S:\SIL\Uppdrag\83859571\01\PROJEKT\12247-01-01\04-14-3_Berlange-Bjurås_E16\000_Berlange-Bjurås_E16\36_LADV2-1-1\Ritfiler\2011\0922.dwg Skapad av: Rosendahl, Tina 2021-10-21 kl. 36

VÄGPLAN MODELL:V2000303 2020-02-05 11:18
MODELL:V2000303 2020-02-05 11:18
MODELL:V2420202 2020-09-09 10:20
MODELL:V2420202 2020-09-09 10:20
MODELL:V2420202 2020-09-09 9:41
MODELL:V2420202 2020-09-09 9:41
MODELL:V2420202 2020-09-09 9:47
MODELL:V2420202 2020-09-09 9:47