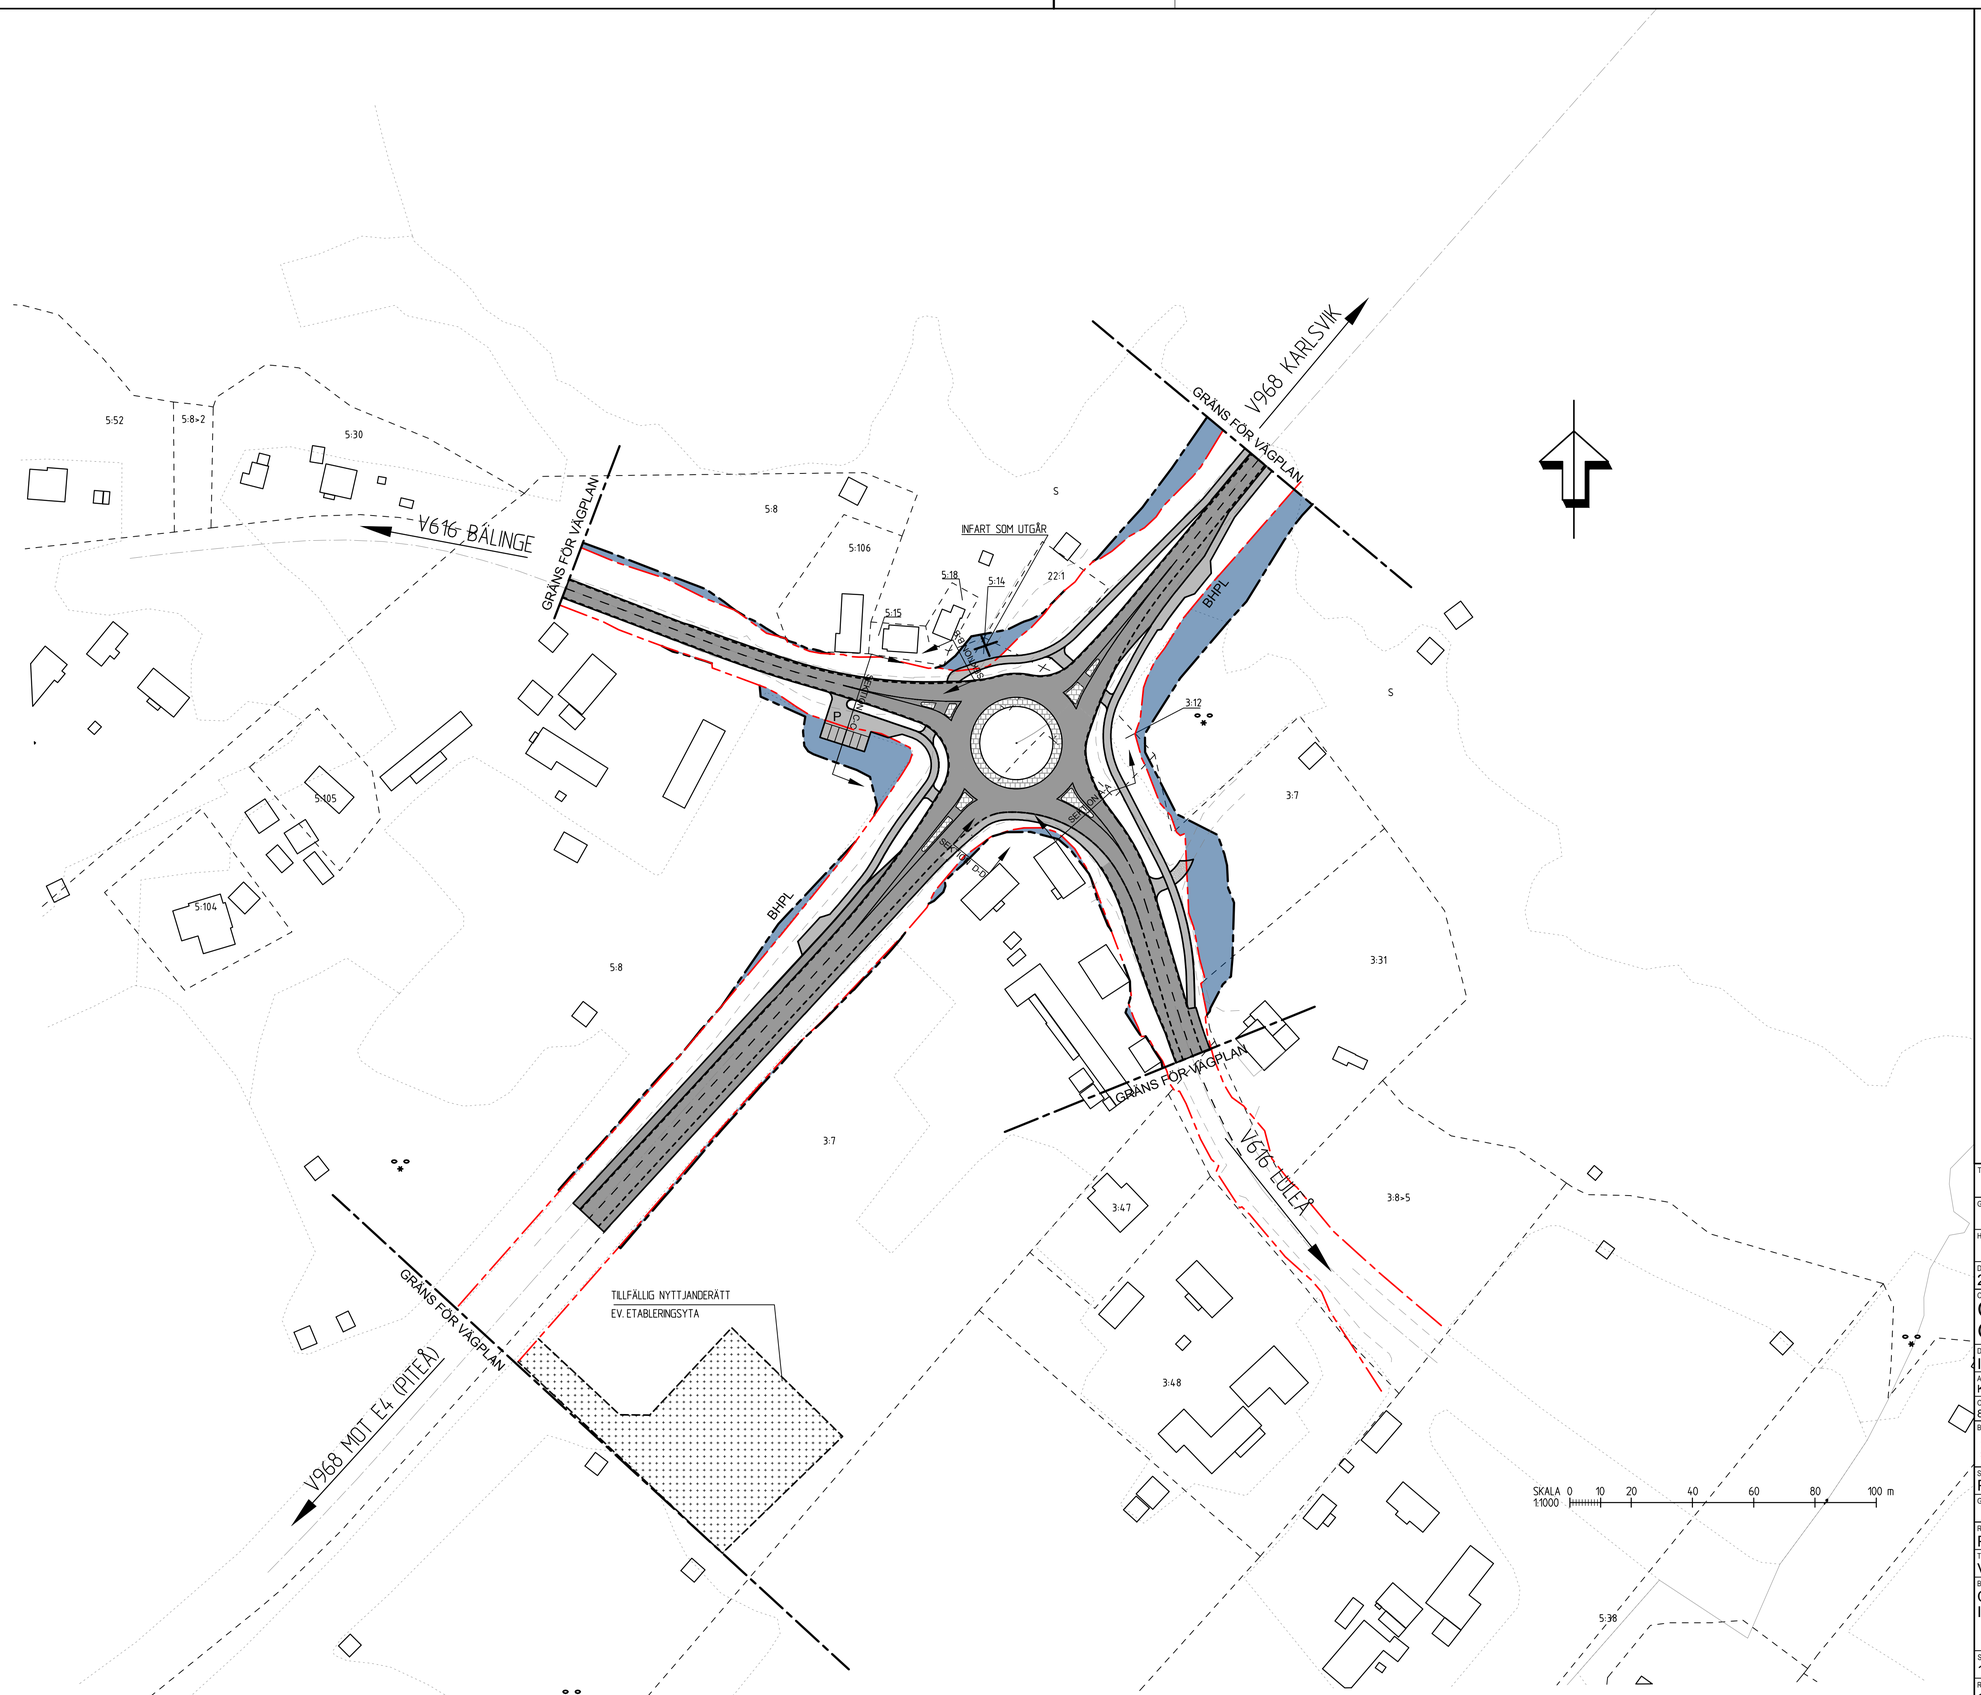

TECKENFÖRKLARINGAR

- BEFINTLIGT VÄGOMRÅDE
- NYTT VÄGOMRÅDE
- TILLFÄLLIG NYTTJANDERÄTT
- MARK SOM TAS ANSPRÅK
- BEFINTLIG VÄG
- NY VÄG
- NY GC VÄG/ SAMÅKNINGSPARKERING
- INFART SAM UTGÅR
- BHPL — BUSSHÅLLPLATS
- P — SAMÅKNINGSPARKERING
- BYGGNAD
- FASTIGHETSGRÄNS
- 52:3 — FASTIGHETSBETECKNING

KOORDINATSYSTEM
PLANSYSTEM: SWEREF 99 21 45
HÖJDSYSTEM: RH 2000

TYP AV PLAN
VÄGPLAN

GRANSKNINGSSTATUS / SYFTE
PRELIMINÄR

HANDLINGSTYP
SAMRÅDSHANDLING

DATUM: 2016-10-12
LEVERANS / ÄNDRINGS-PM:

OBJEKT
CIRKULATIONSPLATS GÄDDVIK

DELOMRÅDE / BANDEL
INOM LULEÅ KOMMUN

ANLÄGGNINGSDEL
KORSNING VÄG 968/616

OBJEKTNUMMER / KM: 880989
KONSTRUKTIONSNUMMER:

BESTÄLLARE: TRAFIKVERKET
LEVERANTÖR: SWECO

SKAPAD AV: P FORS
UPPDRAGSNUMMER: 2474567
GODKÄND AV:
AVDELNING: CIVIL

RITNINGSTYP
PLANRITNING

TEKNIKOMRÅDE / INNEHÅLL
VÄGUTFORMNING OCH TRAFIK

BESKRIVNING
CIRKULATIONSPLATS
ILLUSTRATIONSRITNING

SKALA: 1:1000
FORMAT: A1
FÖRVALTNINGSNUMMER:
RITNINGSNUMMER: 1 01 T 02 01
BLAD:
NÄSTA BLAD:
BET:

Ritning: U:\247\247456\1\000\15_Arbetsmaterial\ C4D\VP\1\Ritad\ Gaddsbandning\1011001_Gaddsplan_L1000.dwg Skapad av: Fors Patrik 2016-10-12 08:25