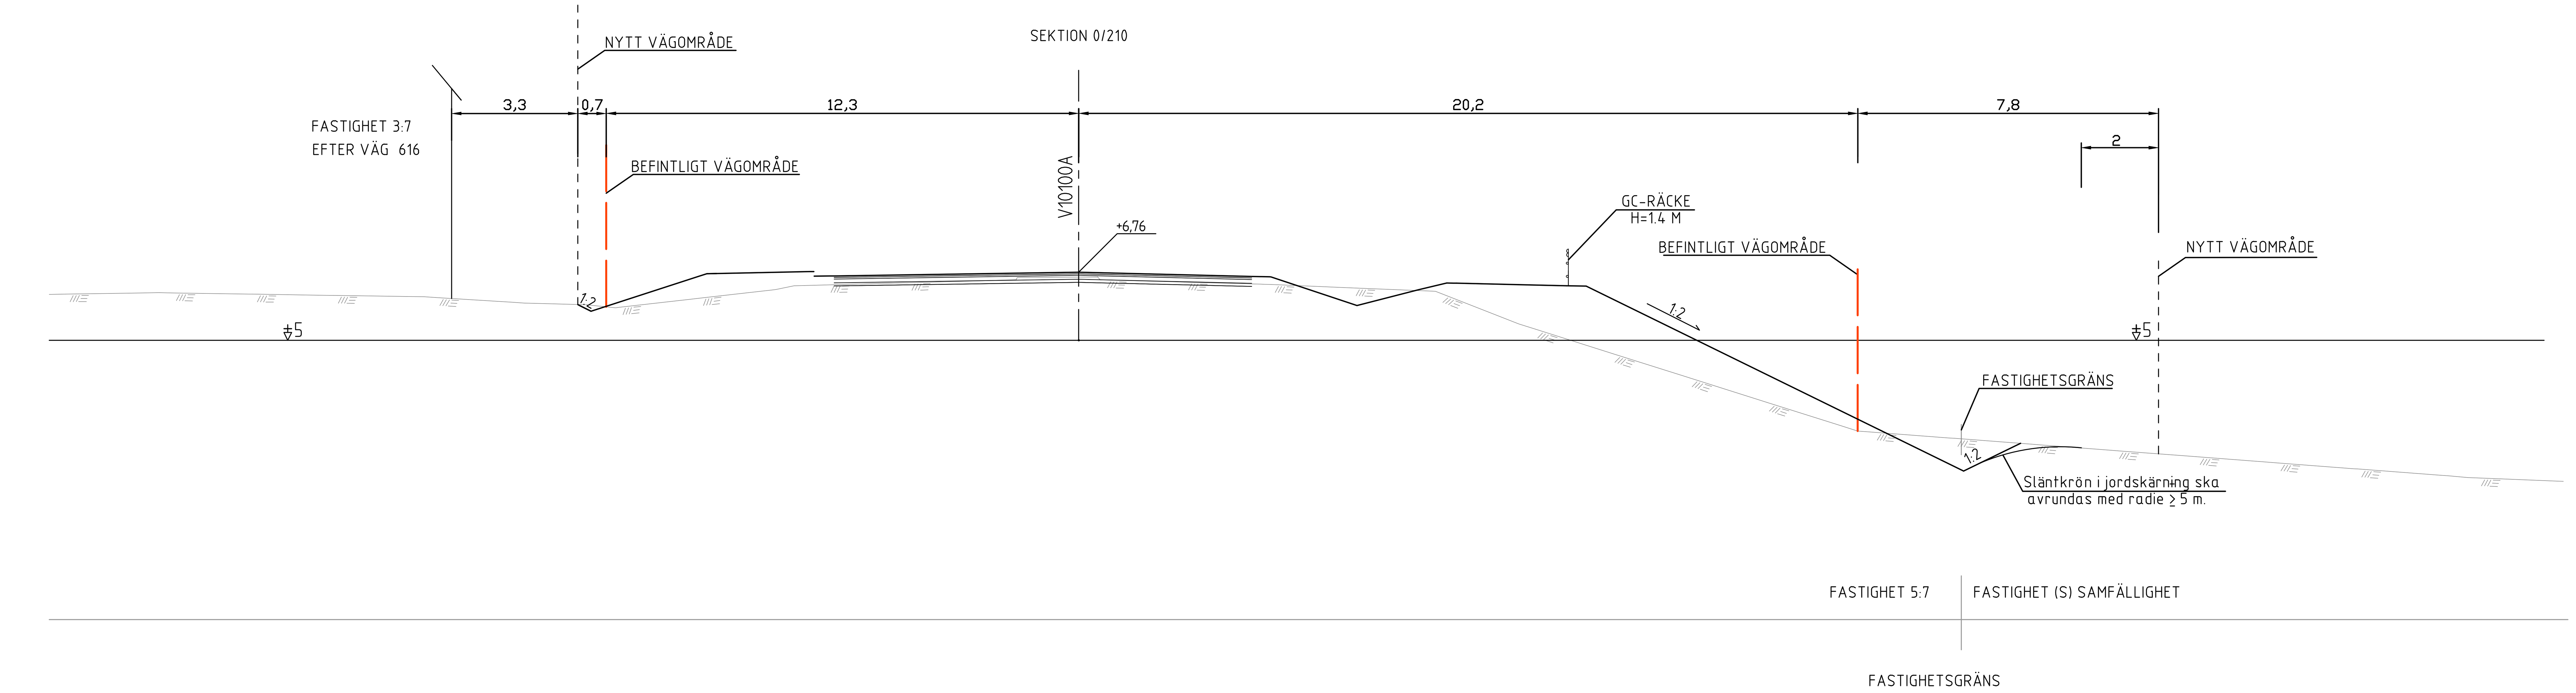

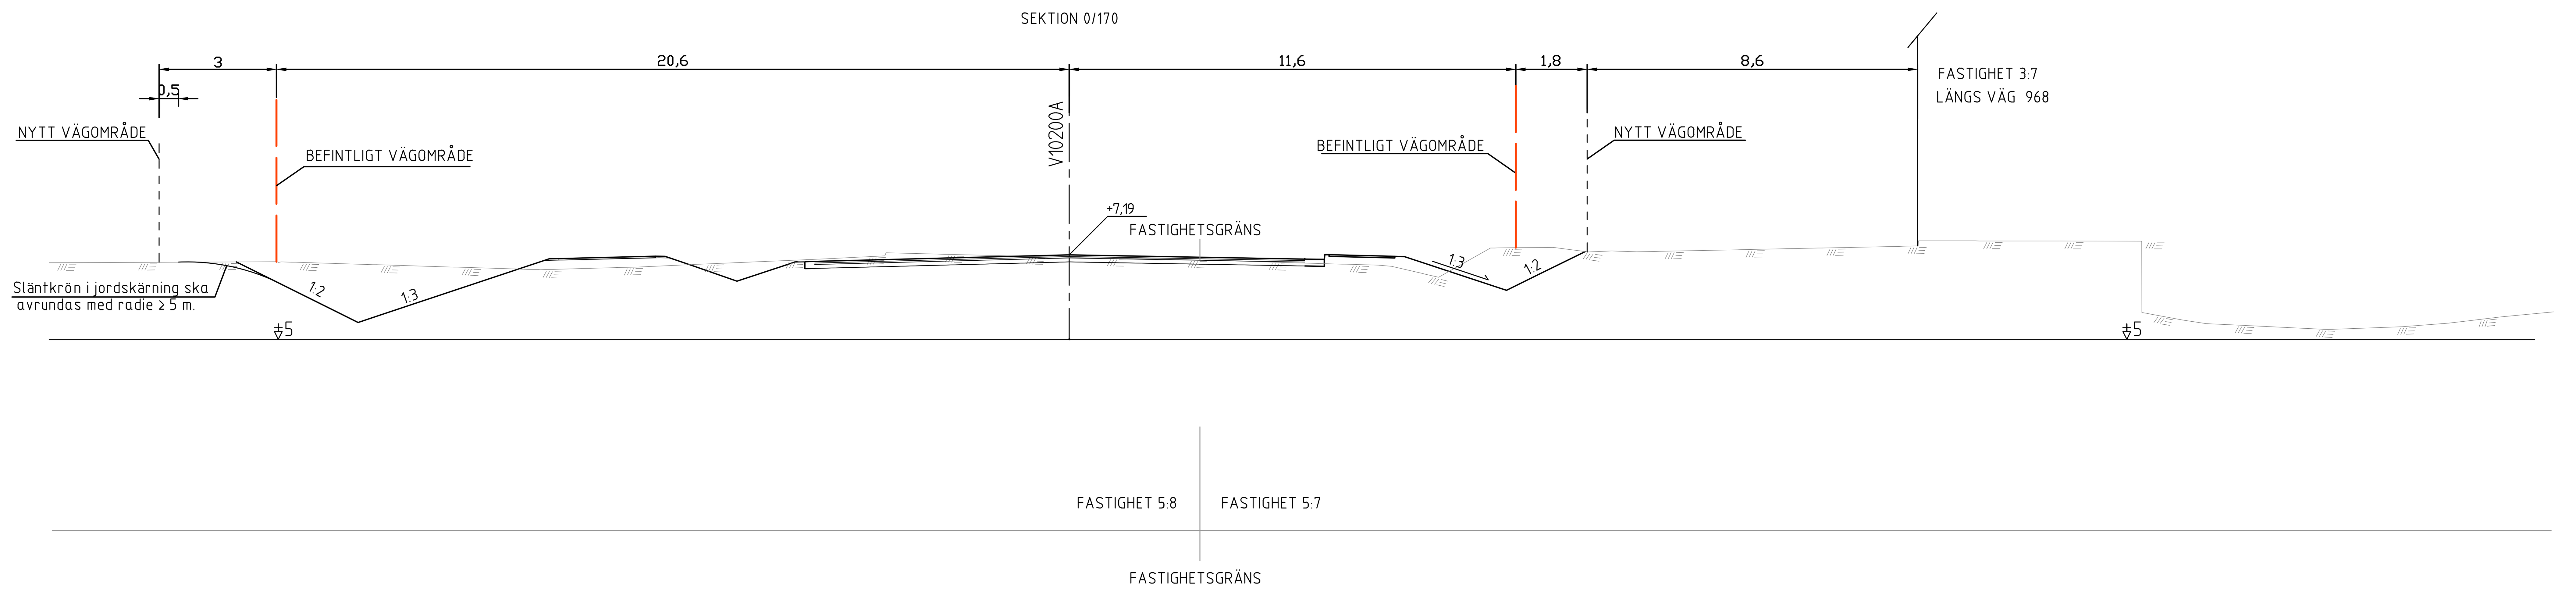

SKALA 1:100 0 1 2 3 4 5 6 7 8 9 10 m

TYP AV PLAN
VÄGPLAN

GRANSKNINGSSTATUS / SYFTE
FÖR GRANSKNING

HANDLINGSTYP
GRANSKNINGSHANDLING

DATUM
2017-12-04

LEVERANS / ÄNDRINGS-PM

OBJEKT
CIRKULATIONSPLATS GÄDDVIK

DELOMRÅDE / BANDEL
INOM LULEÅ KOMMUN

ANLÄGGNINGSDEL
KORSNING VÄG 968/616

OBJEKTNUMMER / KM
880989

KONSTRUKTIONSNUMMER

BESTÄLLARE
TRAFIKVERKET

LEVERANTÖR
SWECO

SKAPAD AV
P FORS

UPPDRAGSNUMMER
2474567

GODKÄND AV
S ROSENDAHL

AVDELNING
CIVIL

RITNINGSTYP
UTVALDA TVÄRSEKTIONER

TEKNIKOMRÅDE / INNEHÅLL
VÄGUTFORMNING OCH TRAFIK

BESKRIVNING
UTVALDA TVÄRSEKTIONER
SEKTION 0/210 VÄGLINJE V10100A
SEKTION 0/170 VÄGLINJE V10200A

SKALA	FORMAT	FÖRVALTNINGSNUMMER
1:100	A1	

RITNINGSNUMMER	BLAD	NÄSTA BLAD	BET
1 01 T 09 01			