

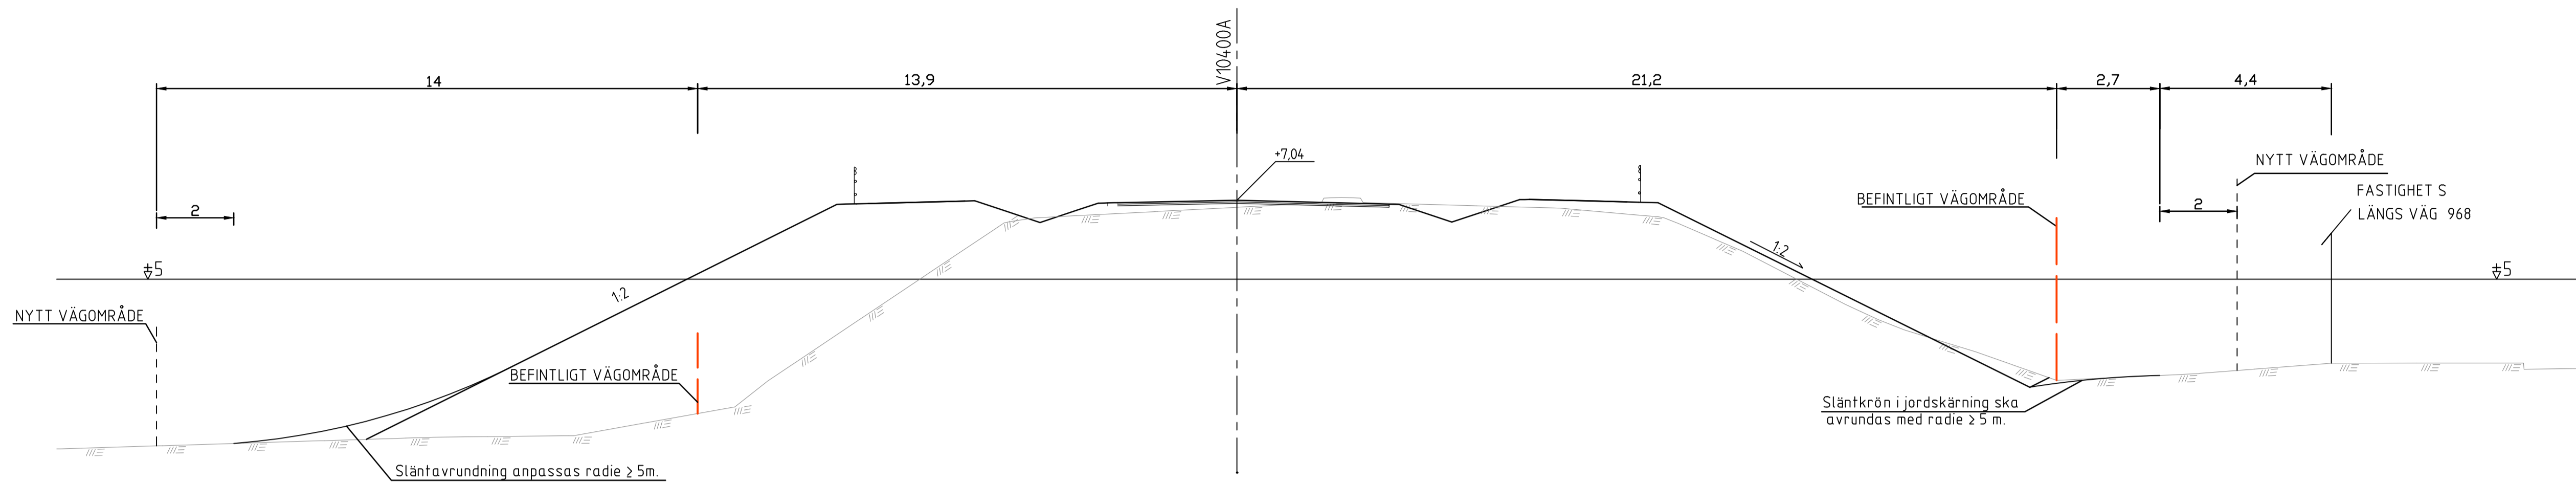


SEKTION 0/060

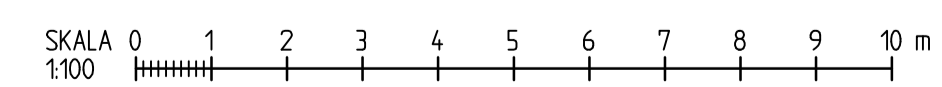

FASTIGHET (S) SAMFÄLLIGHET

SEKTION 0/108

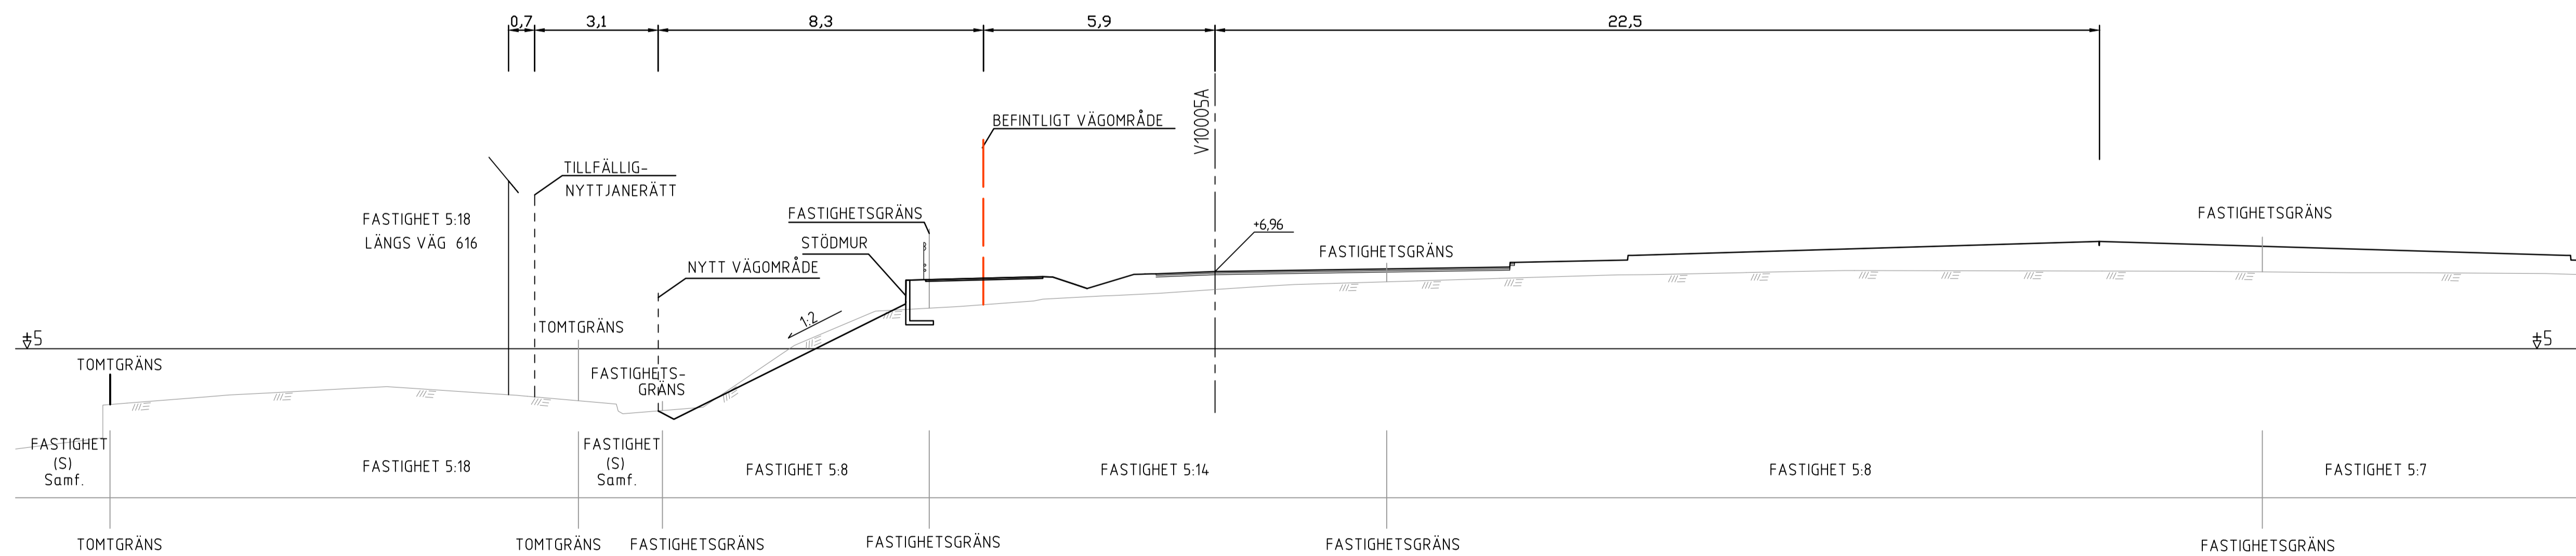

TYP AV PLAN			<b>VÄGPLAN</b>		
GRANSKNINGSSTATUS / SYFTE			<b>FÖR GRANSKNING</b>		
HANDLINGSTYP			<b>GRANSKNINGSHANDLING</b>		
DATUM		LEVERANS / ÄNDRINGS-PM			
2017-12-04					
OBJEKT			<b>CIRKULATIONSPLATS</b>		
			<b>GÄDDVIK</b>		
DELOMRÅDE / BANDEL			<b>INOM LULEÅ KOMMUN</b>		
ANLÄGGNINGSDEL			<b>KORSNING VÄG 968/616</b>		
OBJEKTNUMMER / KM		KONSTRUKTIONNUMMER			
880989					
BESTÄLLARE		LEVERANTÖR			
SKAPAD AV		UPPRAGSNUMMER			
P FORS		2474567			
GODKÄND AV		AVDELNING			
S ROSENDAHL		CIVIL			
RITNINGSTYP			UTVALDA TVÄRSEKTIONER		
TEKNIKOMRÅDE / INNEHÅLL			VÄGUTFORMNING OCH TRAFIK		
BESKRIVNING			UTVALDA TVÄRSEKTIONER		
			SEKTION 0/060 VÄGLINJE V10400A		
			SEKTION 0/108 VÄGLINJE V10005A		
SKALA		FORMAT		FÖRVALTNINGSNUMMER	
1:100		A1			
RITNINGNUMMER		BLAD		NÄSTA BLAD	
1 01 T 09 03				BET	

Ritning: P:\2017\2474567\000\EL\_Permanent\CAD\VP\1\060\0108\010803.dwg Skapad av: Fors Per 2017-11-29 14:59