




SNITT A-A

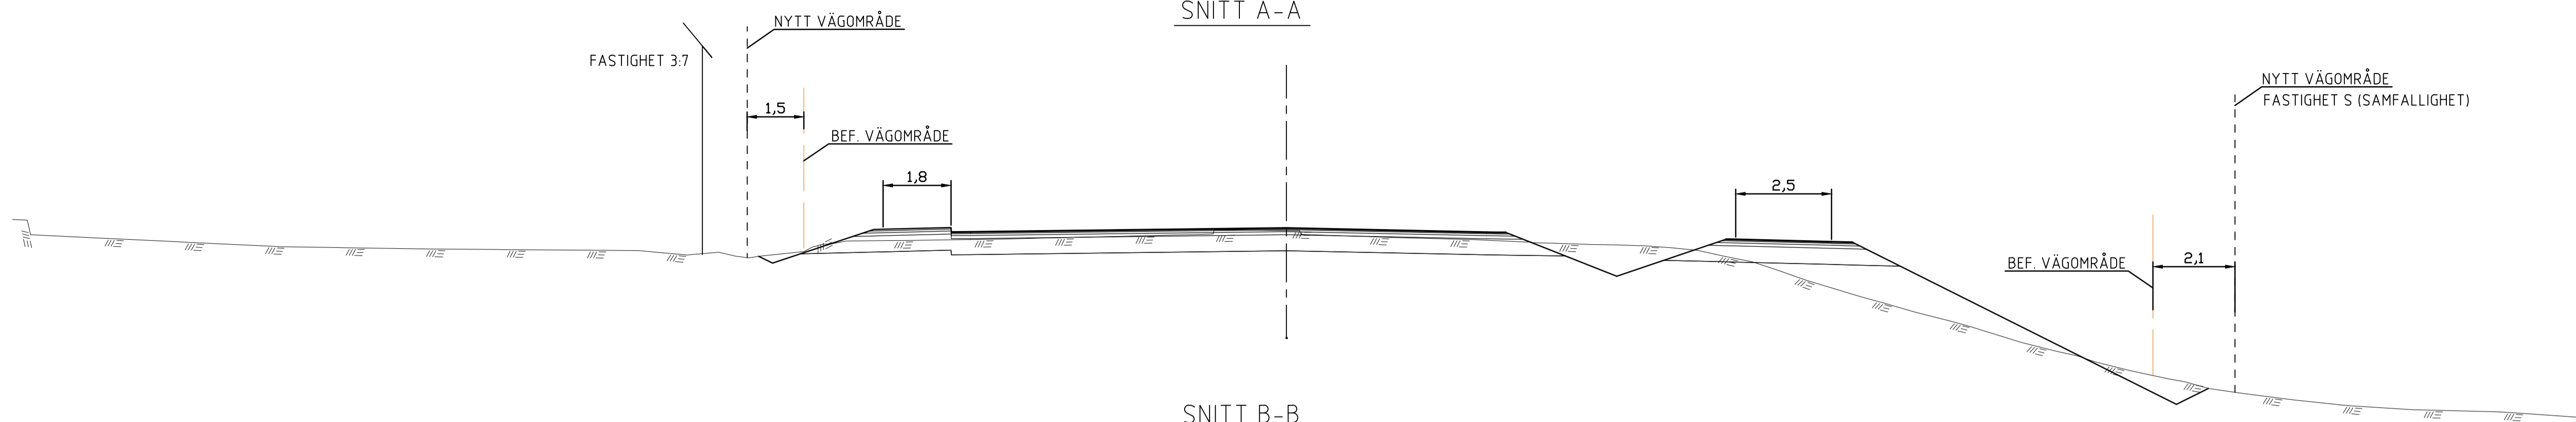



SNITT B-B

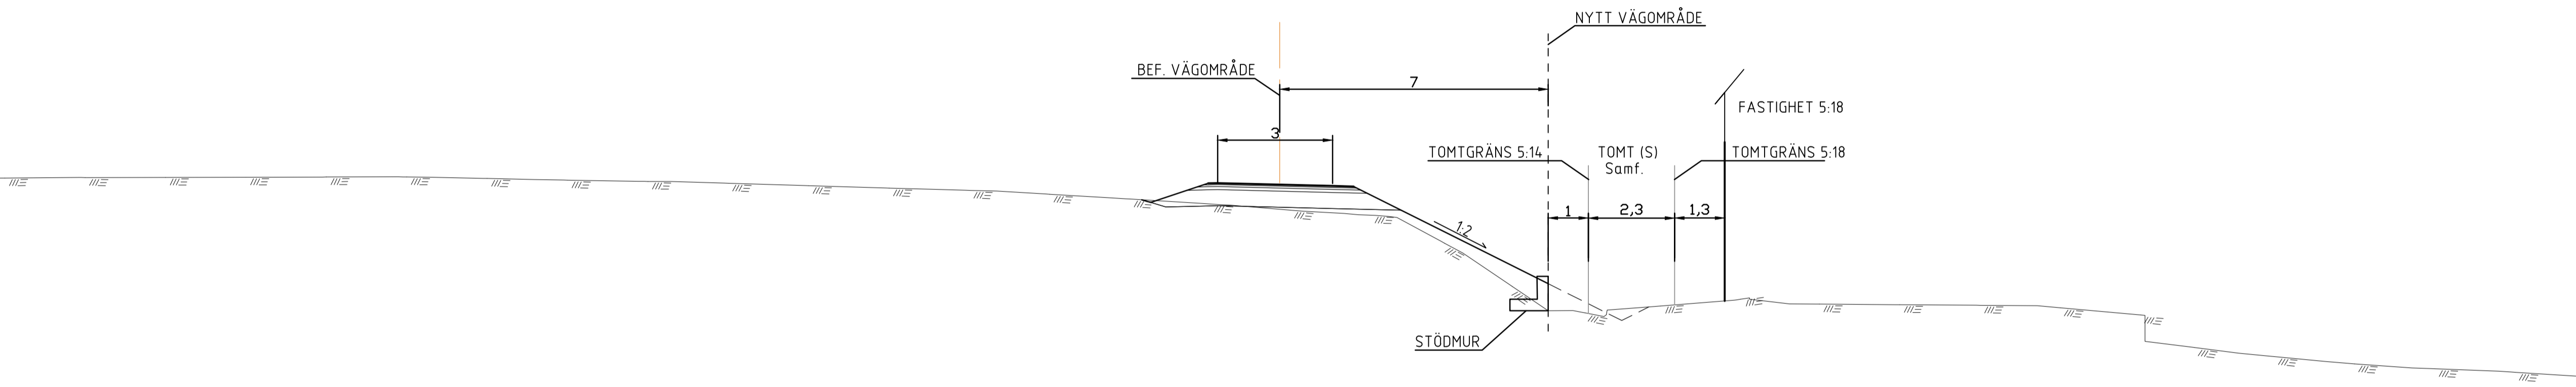

SNITT C-C

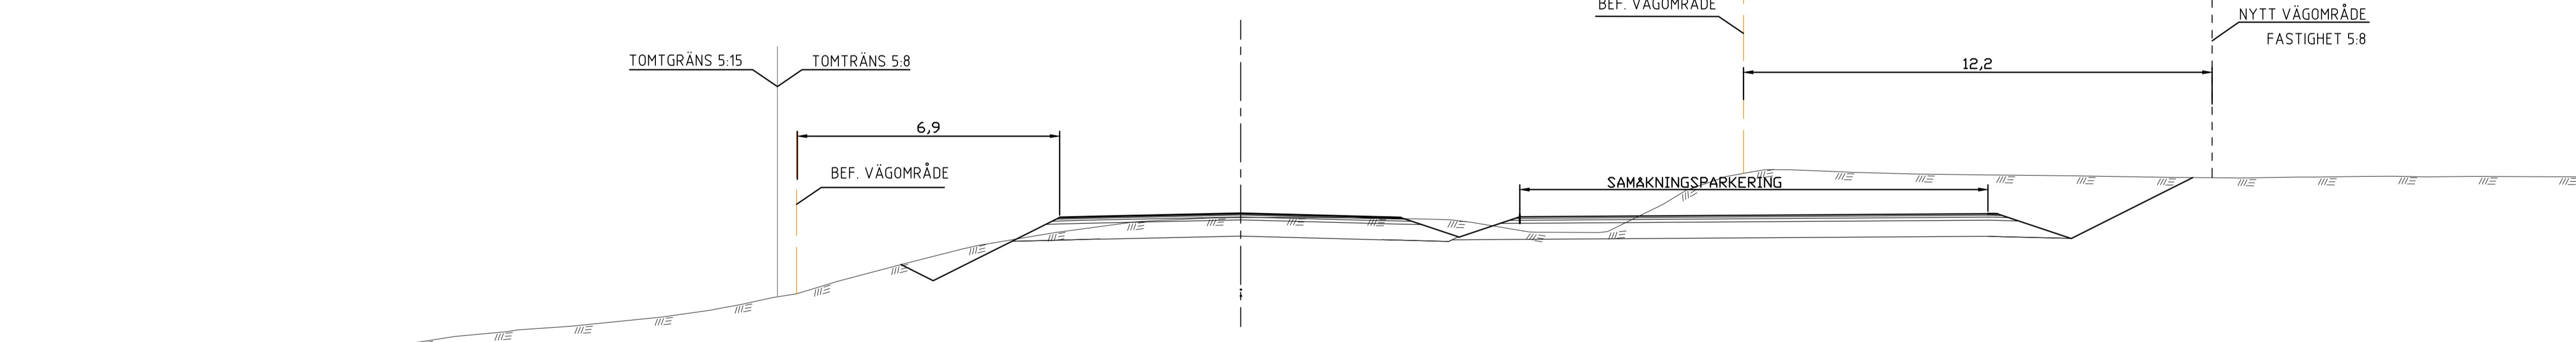

SNITT D-D

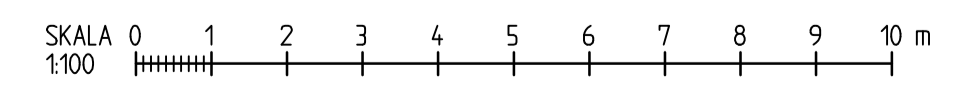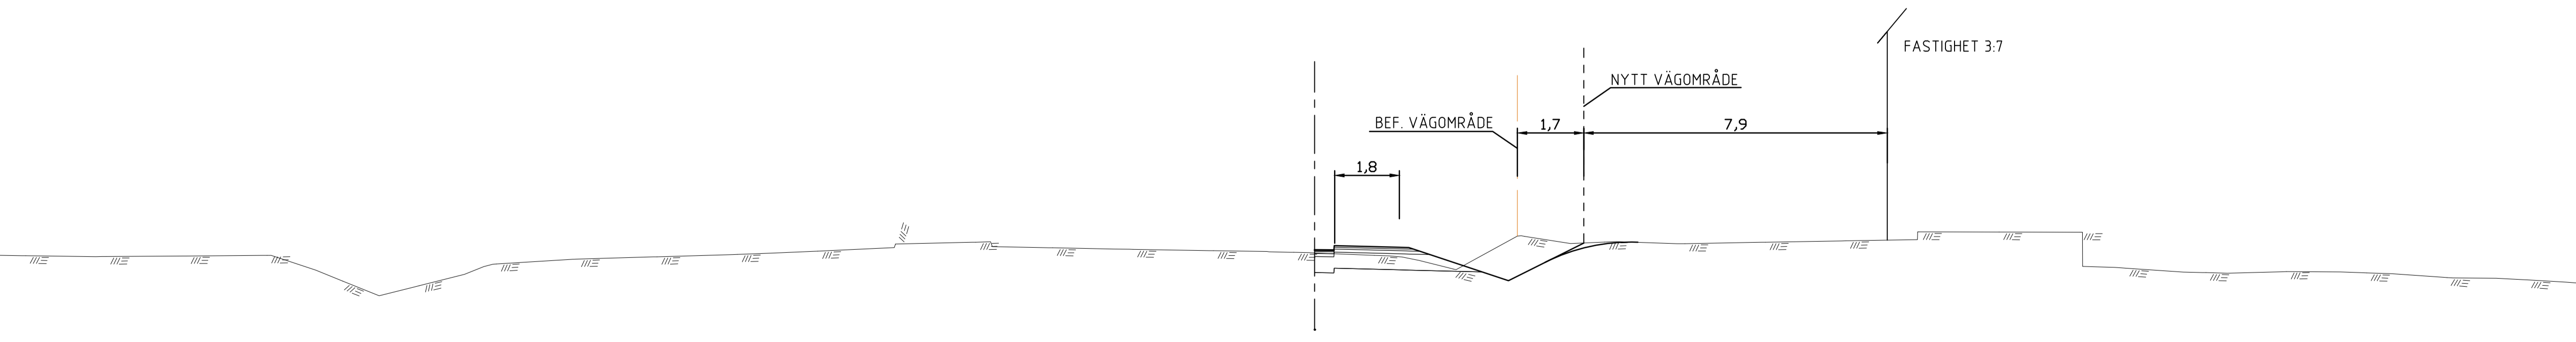

TYP AV PLAN			<b>VÄGPLAN</b>		
GRANSKNINGSSTATUS / SYFTE			PRELIMINÄR		
HANDLINGSTYP			SAMRÅDSHANDLING		
DATUM		2016-10-12	LEVERANS / ÄNDRINGS-PM		
OBJEKT			CIRKULATIONSPLATS GÄDDVIK		
DELOMRÅDE / BANDEL			INOM LULEÅ KOMMUN		
ANLÄGGNINGSDEL			KORSNING VÄG 968/616		
OBJEKTNUMMER / KM		880989	KONSTRUKTIONNUMMER		
BESTÄLLARE		TRAFIKVERKET	LEVERANTÖR		SWECO
SKAPAD AV		P FORS	UPPRAGSNUMMER		2474567
GODKÄND AV			AVDELNING		CIVIL
RITNINGSTYP			UTVALDA TVÄRSEKTIONER		
TEKNIKOMRÅDE / INNEHÅLL			UTVALDA TVÄRSEKTIONER		
BESKRIVNING			UTVALDA TVÄRSEKTIONER		
SKALA		1:100	FORMAT		A3FF
RITNINGNUMMER		1 01 T 09 01	FÖRVALTNINGSNUMMER		
BLAD			NÄSTA BLAD		
BET					

Ritning U:\2474567\000\16\_Permanent\CAD\AVT\Road\Samrådsunderlag\010901.dwg Skapad av: Fors Pårsk 2016-10-12 10:12:32