
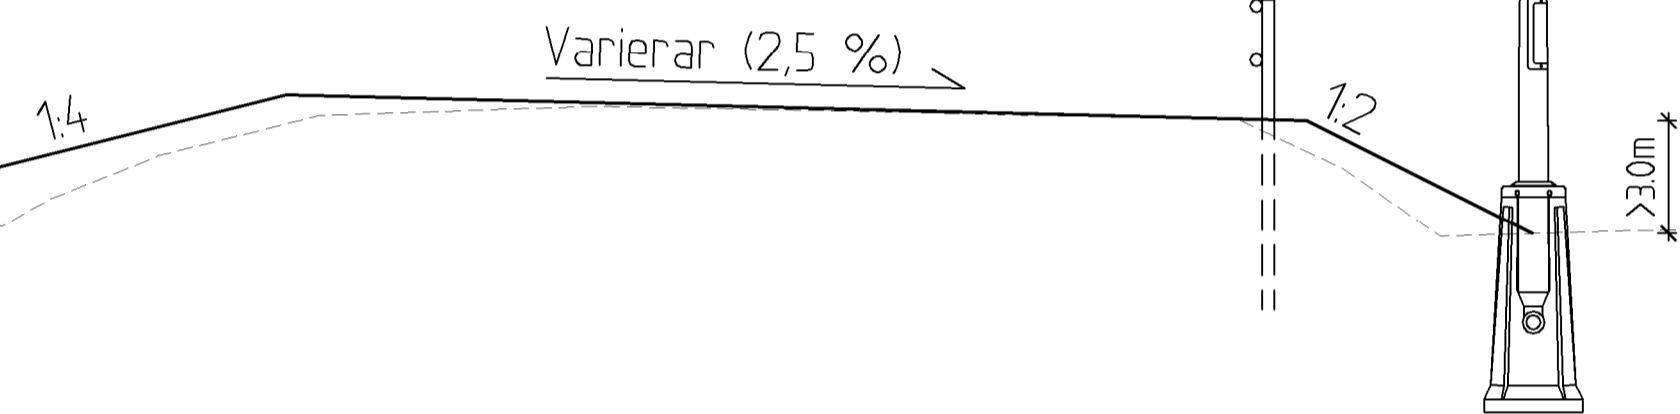




### RAMPER

AV- OCH PÅFART (401 OCH 402) FRÅN FLAGGPLAN

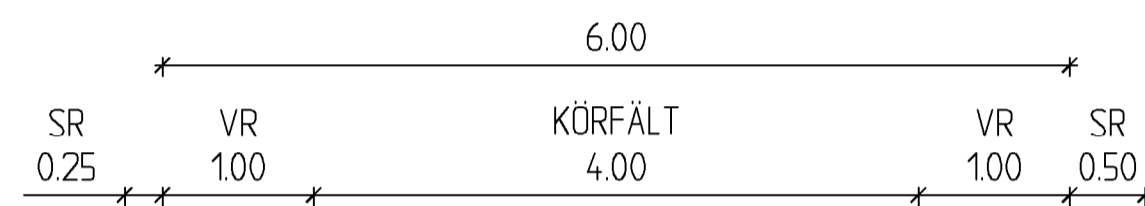


### LINJE 701 (NY VÄG 226) 2KF - BANK

CA SEKTION 6/600 - 8/200

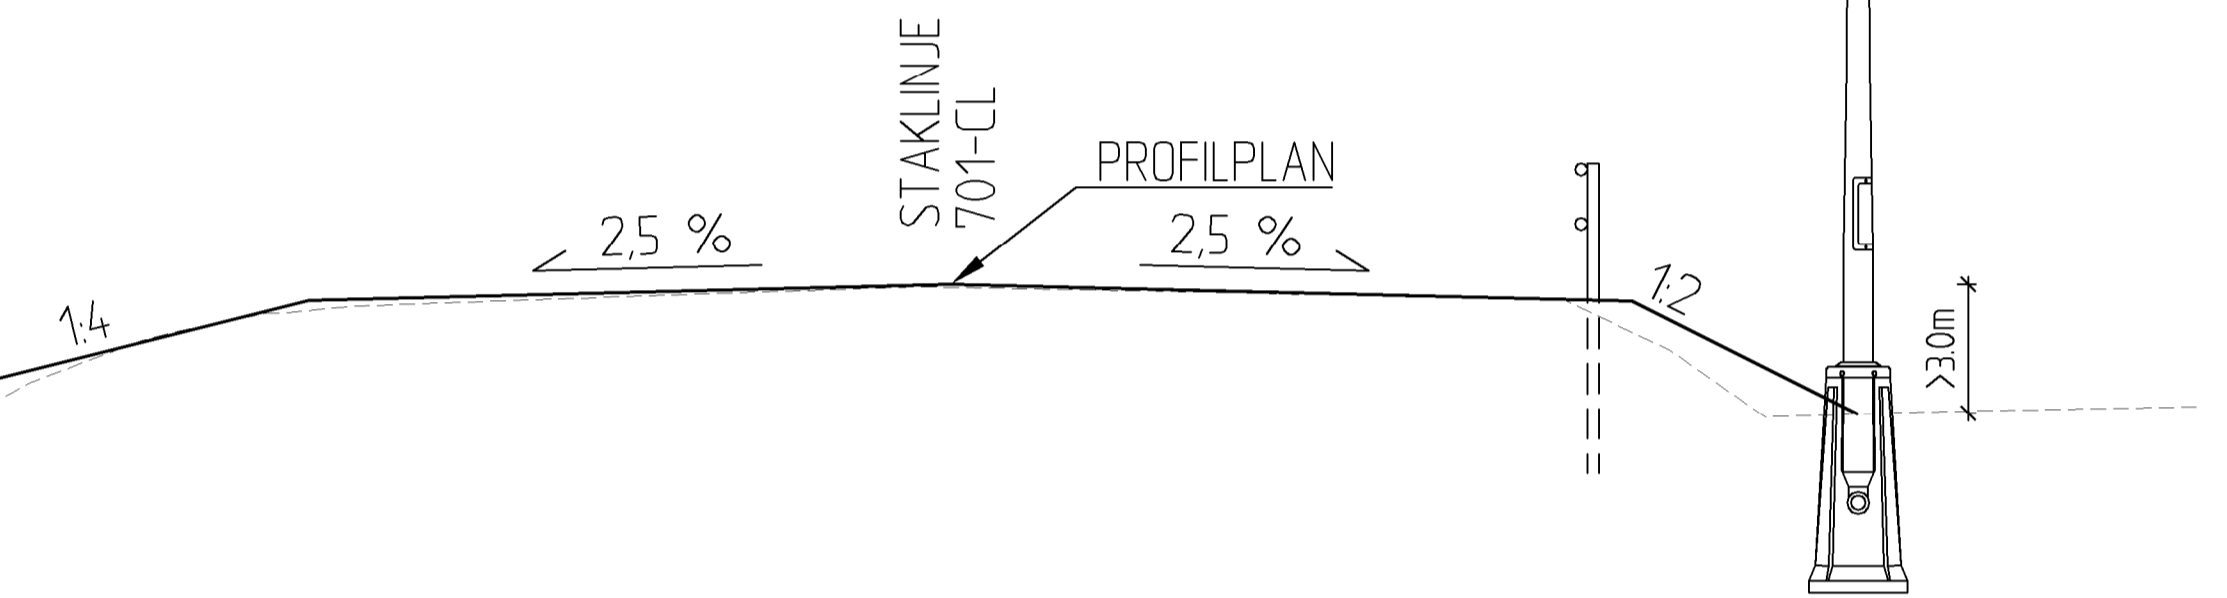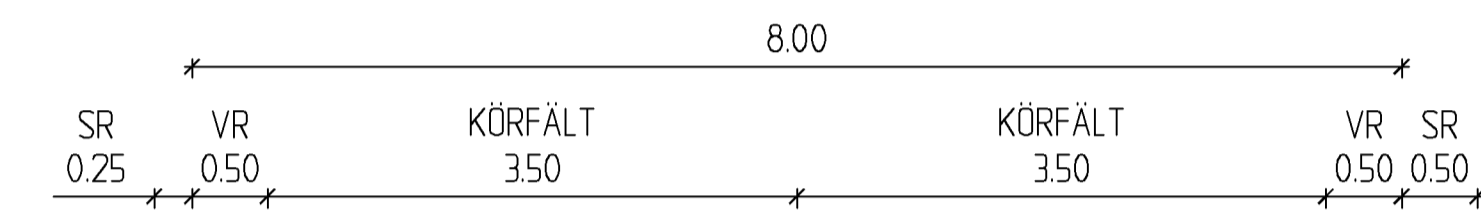



### RAMPER

TYPSEKTION BRODEL PÅ RAMP 41A-41D

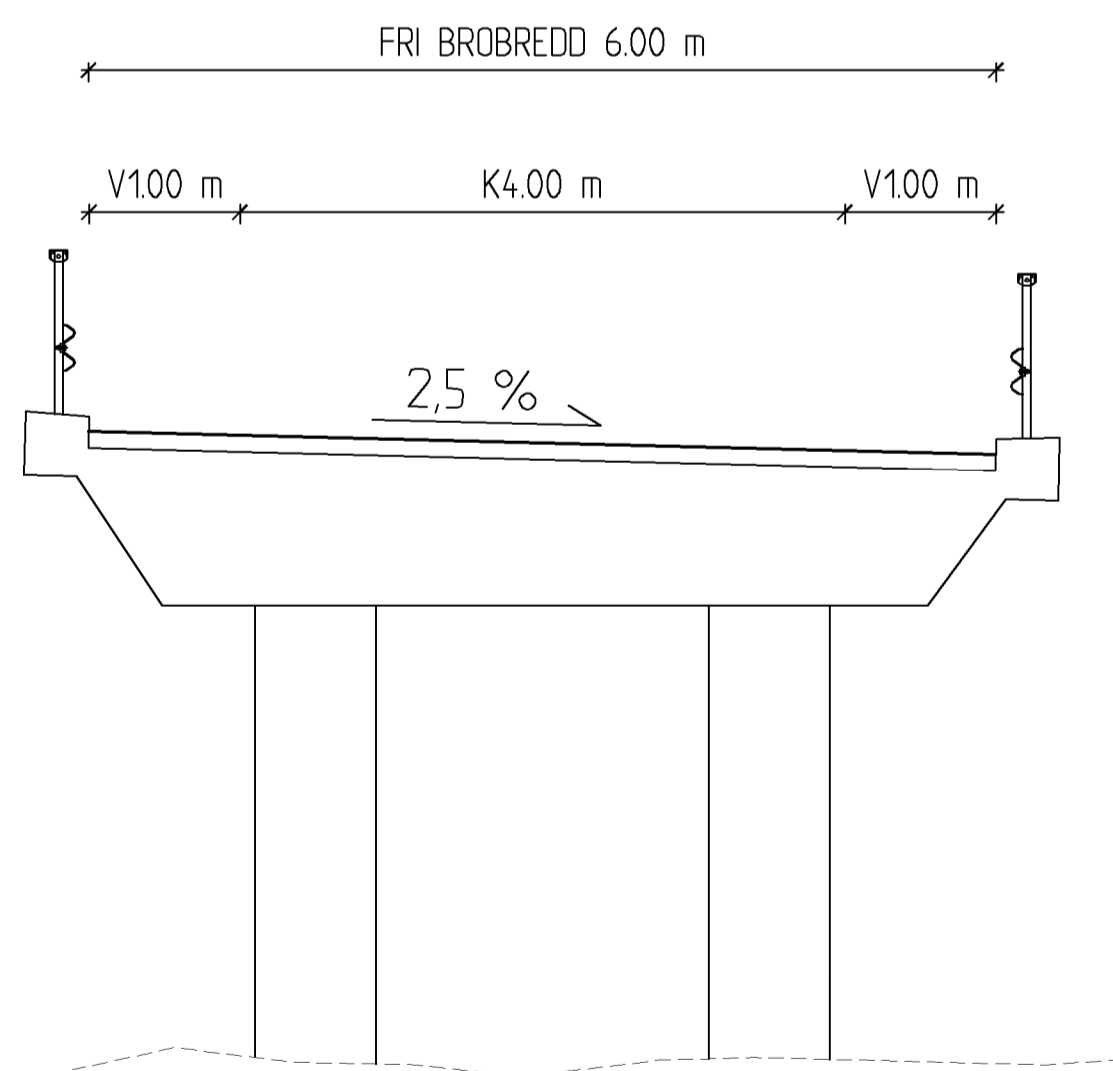

### RAMPER



TYPSEKTION STÖDMURSDDEL PÅ RAMP 41A-41D

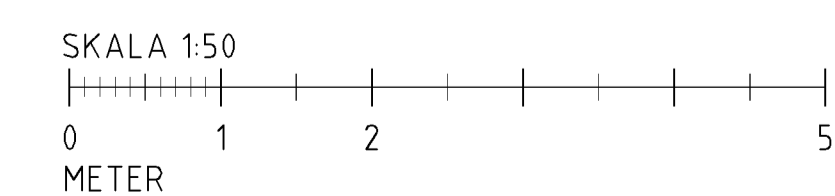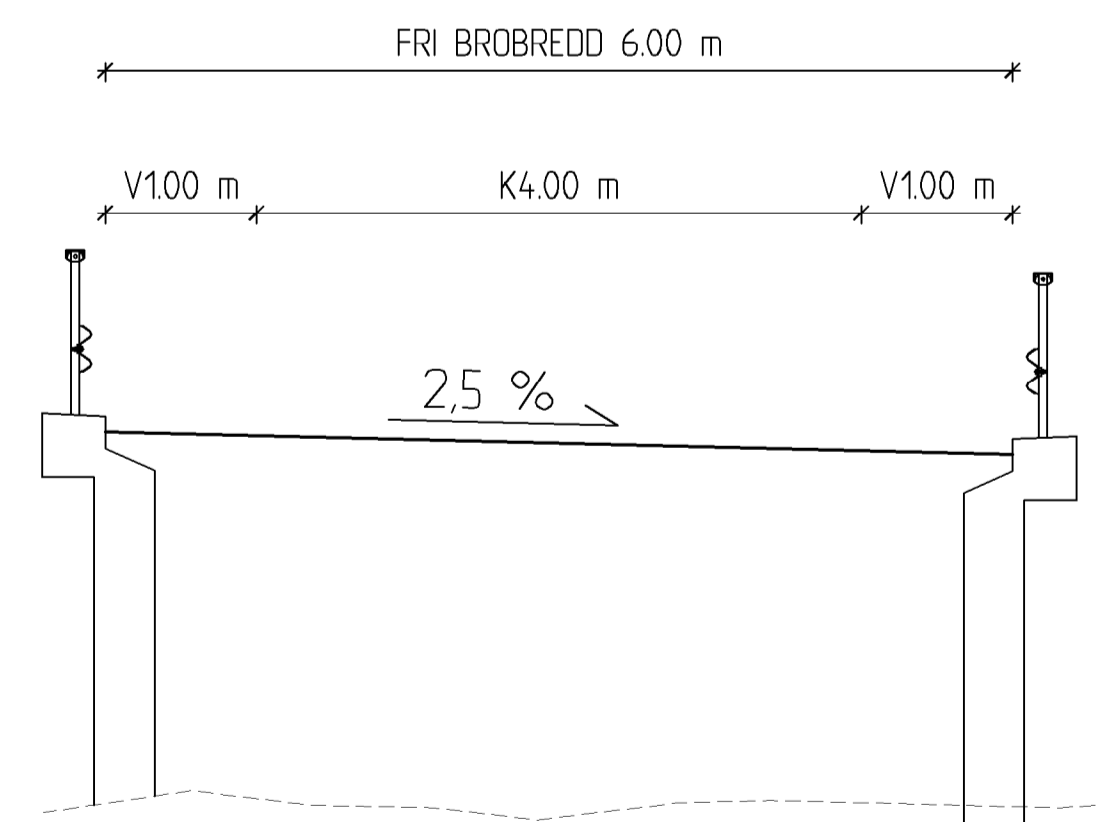

TYP AV PLAN		<b>VÄGPLAN</b>	
GRANSKNINGSSTATUS / SYFTE		GODKÄND	
HANDLINGSTYP		GRANSKNINGSHANDLING	
DATUM	2017-05-19	LEVERANS / ÄNDRINGS-PM	
OBJEKT	VÄG 226/571 DEL AV FÖRBIFART TULLINGE		
DELOMRÅDE / BANDEL	0 GEMENSAMT		
ANLÄGGNINGSDEL	000 GEMENSAMT		
OBJEKTNUMMER / KM	138902_100895	KONSTRUKTIONNUMMER	
BESTÄLLARE	TRAFIKVERKET	LEVERANTÖR	WSP
SKAPAD AV	MARTIN PALAGE	UPPDRAGSNUMMER	10198751
GODKÄND AV	K. DOLLERIS	AVDELNING	
RITNINGSTYP	SEKTION		
TEKNIKOMRÅDE / INNEHÅLL	VÄGUTFORMNING OCH TRAFIK		
BESKRIVNING	TYPSEKTION RAMP TYPSEKTION LINJE 701 (2KF) BANK		
SKALA	1:50	FORMAT	A1
RITNINGNUMMER	000T0401	FÖRVALTNINGSNUMMER	
		BLAD	NÄSTA BLAD
		BET	



LINJE 701 (NY VÄG 226) 2KF - SKÄRNING  
 CA SEKTION 6/600 - 8/200

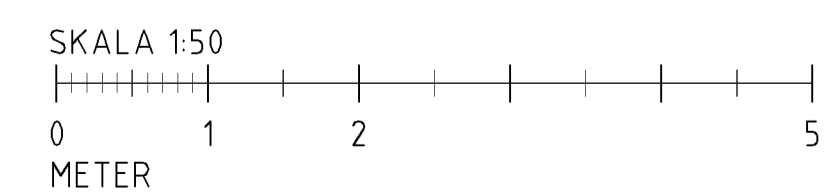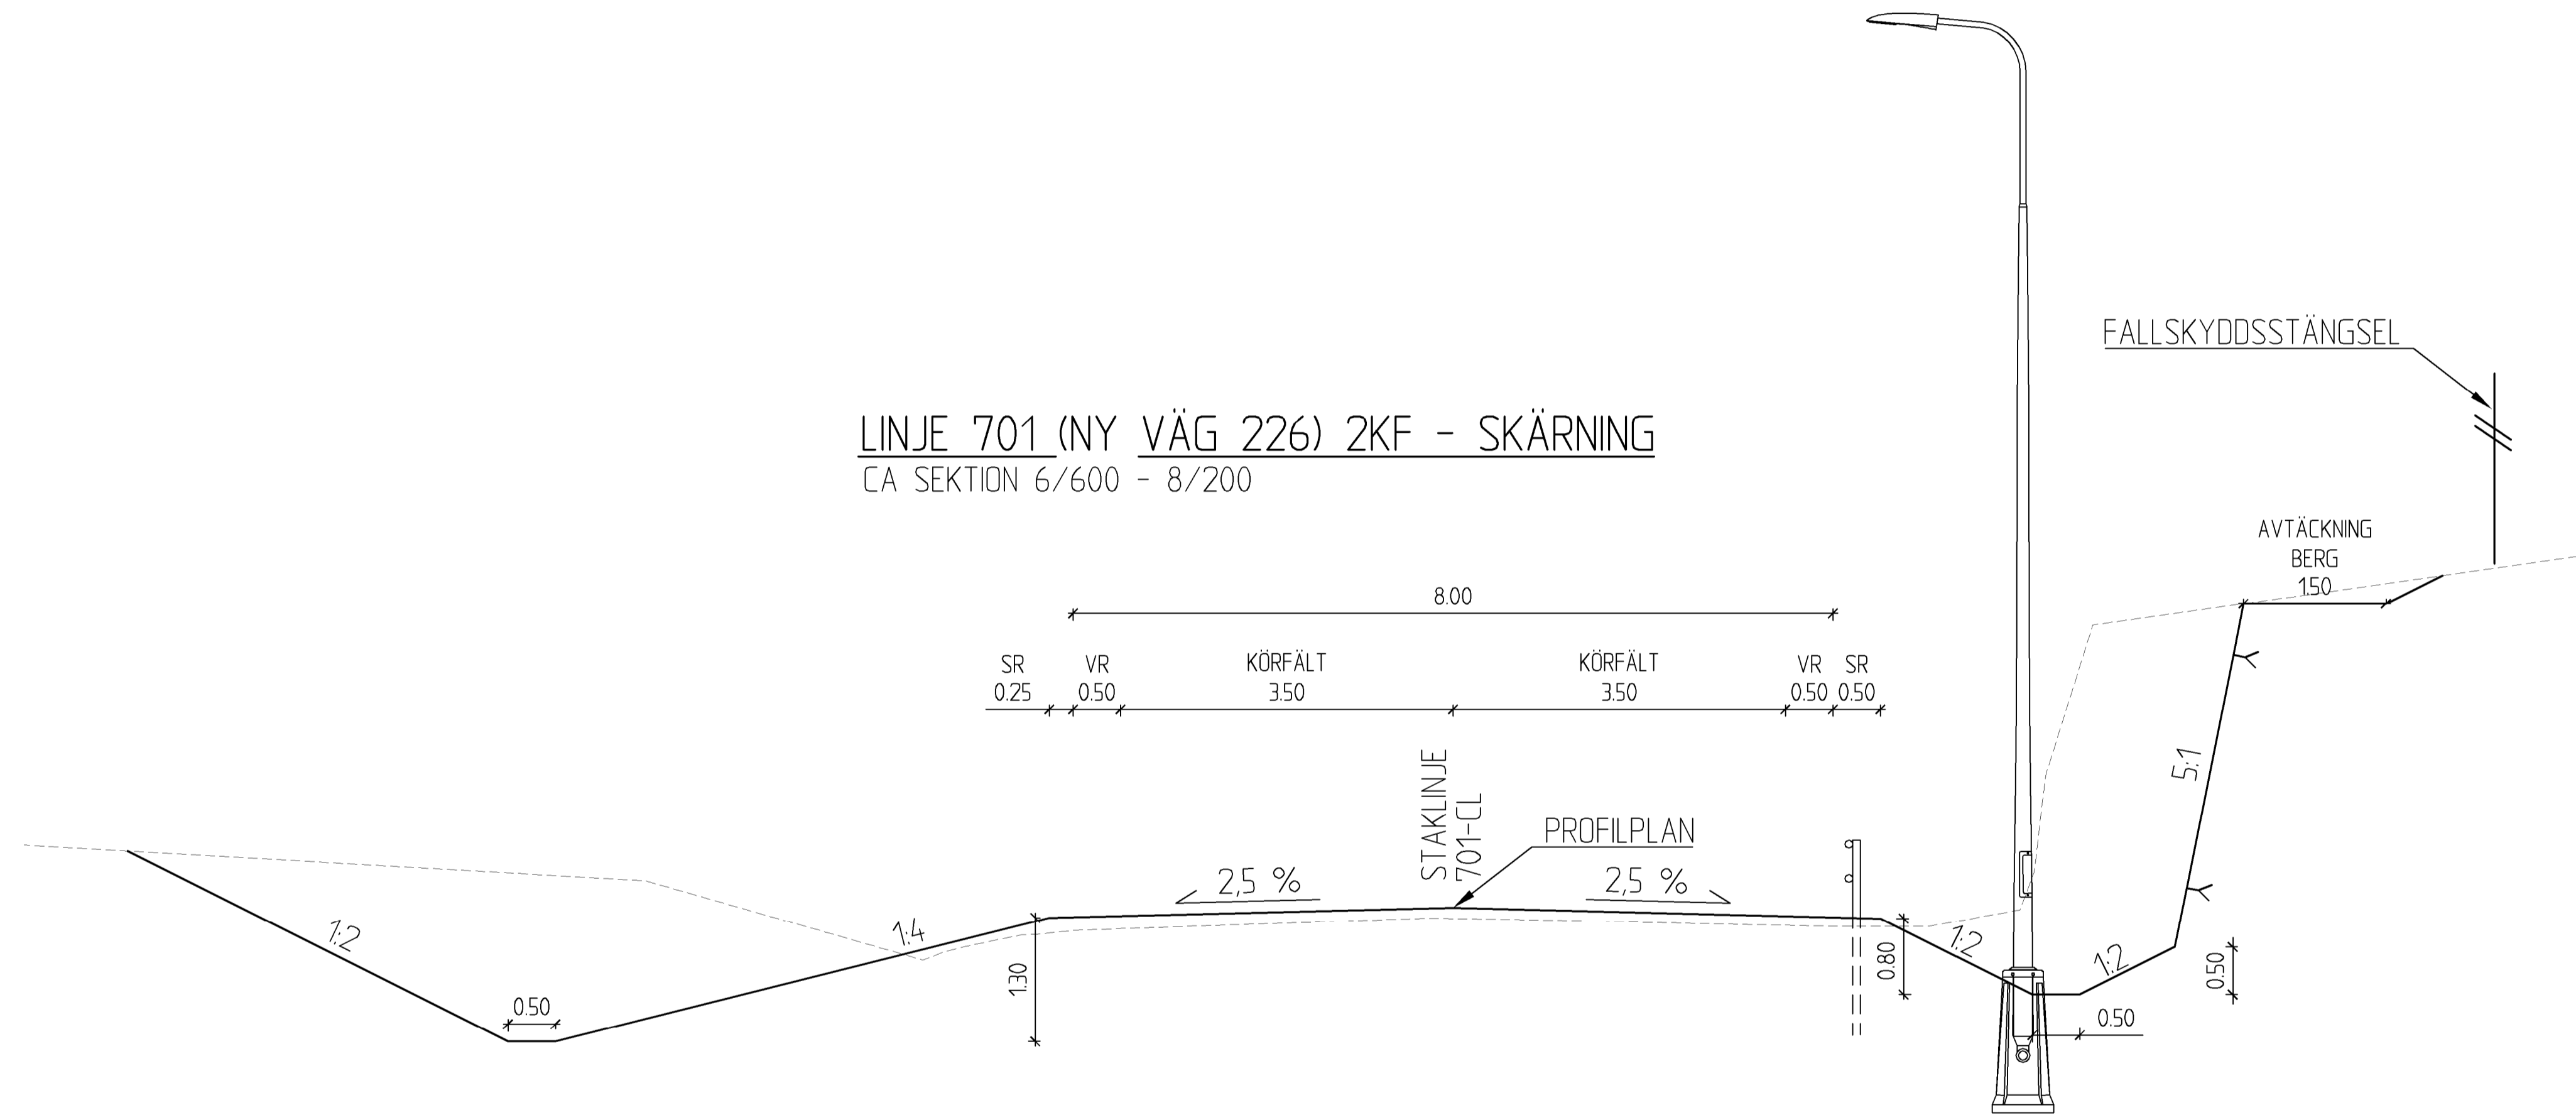


TYP AV PLAN		<b>VÄGPLAN</b>	
GRANSKNINGSSTATUS / SYFTE		GODKÄND	
HANDLINGSTYP		GRANSKNINGSHANDLING	
DATUM	2017-05-19	LEVERANS / ÄNDRINGS-PM	
OBJEKT		VÄG 226/571 DEL AV FÖRBIFART TULLINGE	
BELOMRÅDE / BANDEL		0 GEMENSAMT	
ANLÄGGNINGDEL		000 GEMENSAMT	
OBJEKTNUMMER / KM	138902_100895	KONSTRUKTIONNUMMER	
BESTÄLLARE	TRAFIKVERKET	LEVERANTÖR	WSP
SKAPAD AV	MARTIN PALAGE	UPPDRAGSNUMMER	10198751
GODKÄND AV	K. DOLLERIS	AVDELNING	
RITNINGSTYP		SEKTION	
TEKNIKOMRÅDE / INNEHÅLL		VÄGUTFORMNING OCH TRAFIK	
BESKRIVNING		TYPSEKTION LINJE 701 (2KF) SKÄRNING	
SKALA	1:50	FORMAT	A1
RITNINGNUMMER	000T0403	FÖRVALTNINGSNUMMER	
BLAD		NÄSTA BLAD	BET


FALLSKYDDSTÄNGSEL

AVTÄCKNING  
BERG  
150



LINJE 402 RAMP MOT FLAGGPLAN  
CA SEKTION 0/100-0/400

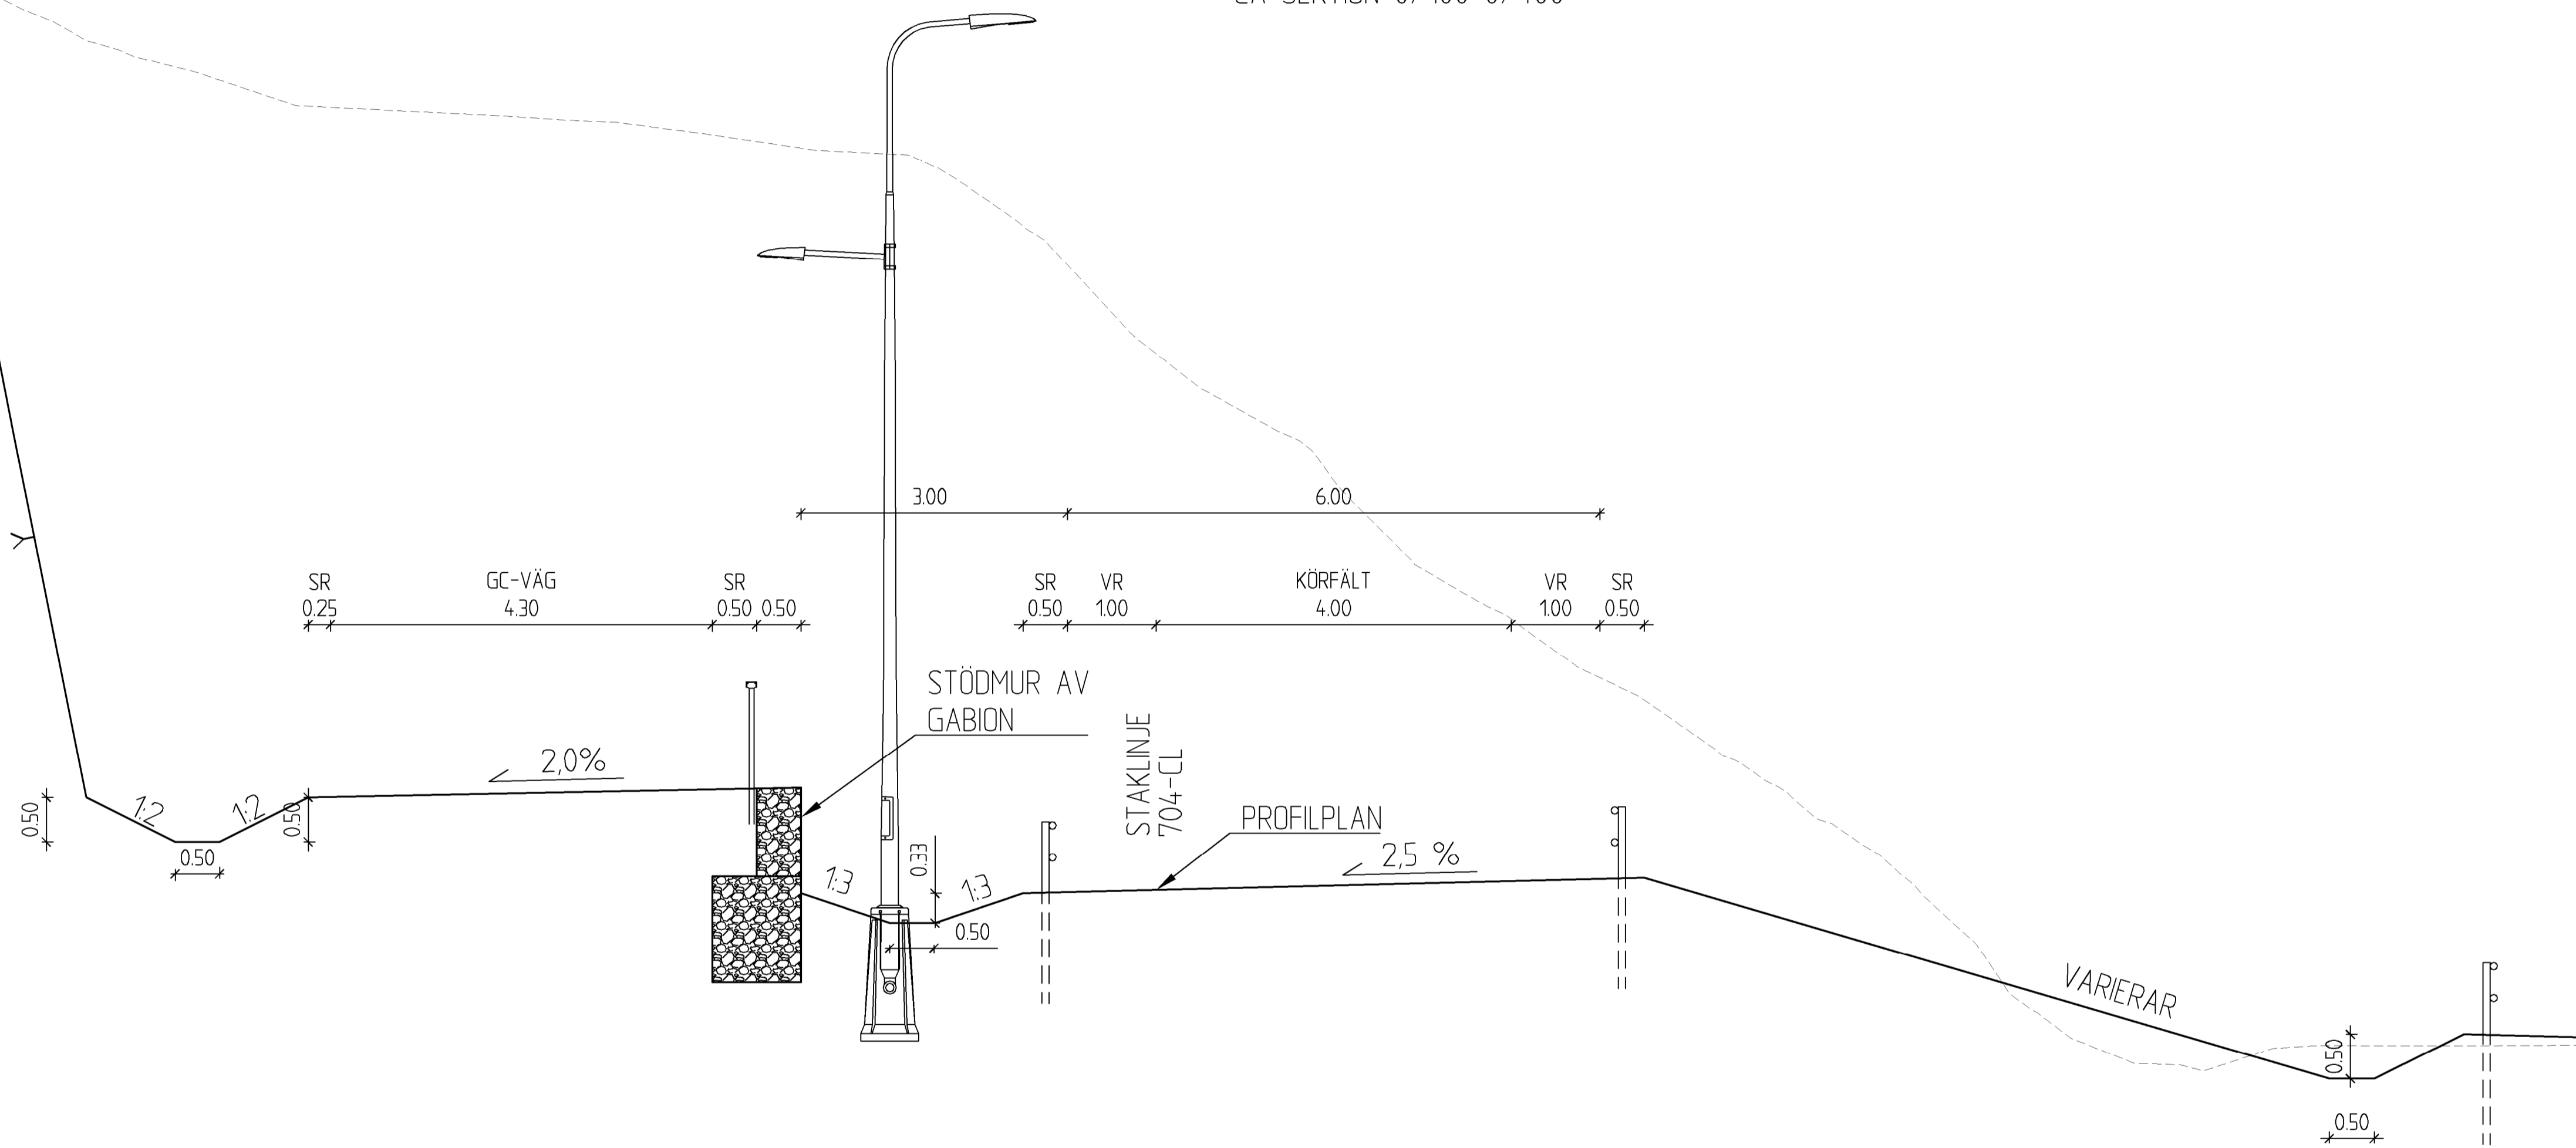

TYP AV PLAN		<b>VÄGPLAN</b>	
GRANSKNINGSSTATUS / SYFTE		GODKÄND	
HANDLINGSTYP		GRANSKNINGSHANDLING	
DATUM	2017-05-19	LEVERANS / ÄNDRINGS-PM	
OBJEKT	VÄG 226/571 DEL AV FÖRBIFART TULLINGE		
DELOMRÅDE / BANDEL	0 GEMENSAMT		
ANLÄGGNINGDEL	000 GEMENSAMT		
OBJEKTNUMMER / KM	138902_100895	KONSTRUKTIONNUMMER	
BESTÄLLARE	TRAFIKVERKET	LEVERANTÖR	WSP
SKAPAD AV	MARTIN PALAGE	UPPRAGSNUMMER	10198751
GODKÄND AV	K. DOLLERIS	AVDELNING	
RITNINGSTYP	SEKTION		
TEKNIKOMRÅDE / INNEHÅLL	VÄGUTFORMNING OCH TRAFIK		
BESKRIVNING	TYPSEKTION RAMP OCH GC-VÄG		
SKALA	1:50	FORMAT	A1
RITNINGSNUMMER	000T0404	FÖRVALTNINGSNUMMER	
	BLAD	NÄSTA BLAD	BET

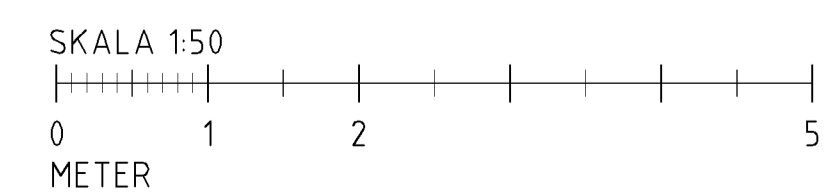

TPL HÖGSKOLA  
CA SEKTION 8/780

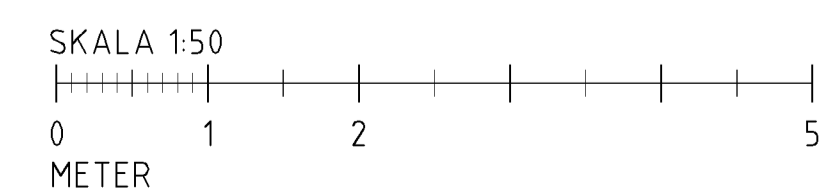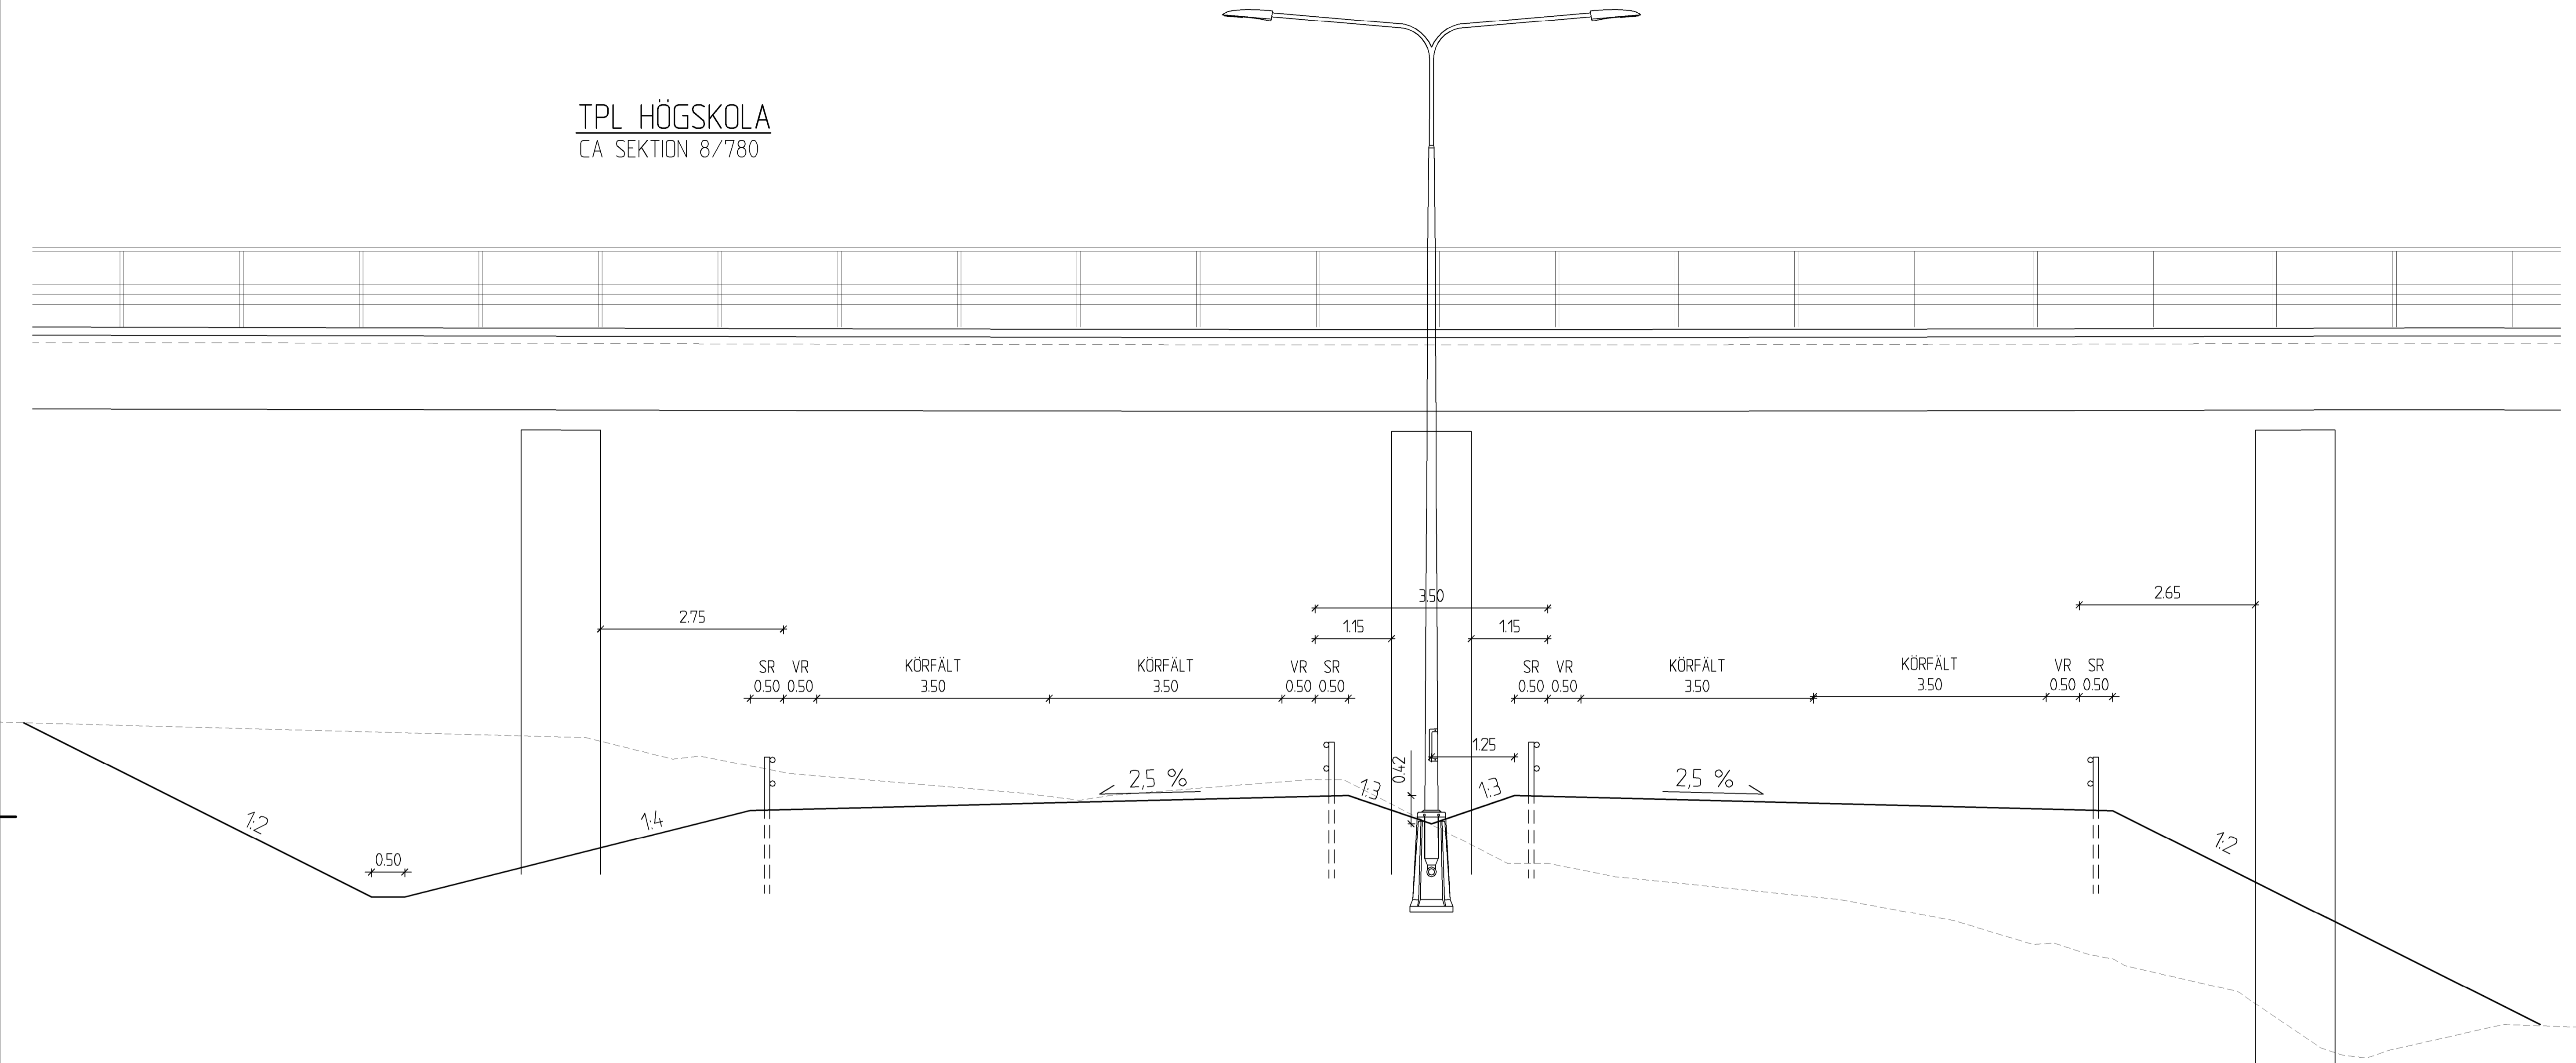

TYP AV PLAN		<b>VÄGPLAN</b>	
GRANSKNINGSSTATUS / SYFTE		GODKÄND	
HANDLINGSTYP		GRANSKNINGSHANDLING	
DATUM	2017-05-19	LEVERANS / ÄNDRINGS-PM	
OBJEKT	VÄG 226/571 DEL AV FÖRBIFART TULLINGE		
BELOMRÅDE / BANDEL	0 GEMENSAMT		
ANLÄGGNINGDEL	000 GEMENSAMT		
OBJEKTNUMMER / KM	138902_100895	KONSTRUKTIONNUMMER	
BESTÄLLARE	TRAFIKVERKET	LEVERANTÖR	WSP
SKAPAD AV	MARTIN PALAGE	UPPDRAGSNUMMER	10198751
GODKÄND AV	K. DOLLERIS	AVDELNING	
RITNINGSTYP	SEKTION		
TEKNIKOMRÅDE / INNEHÅLL	VÄGUTFORMNING OCH TRAFIK		
BESKRIVNING	TYPSEKTION TPL HÖGSKOLAN		
SKALA	1:50	FORMAT	A1
RITNINGSGRUPP	000T0405	FÖRVALTNINGSNUMMER	
BLAD		NÄSTA BLAD	BET