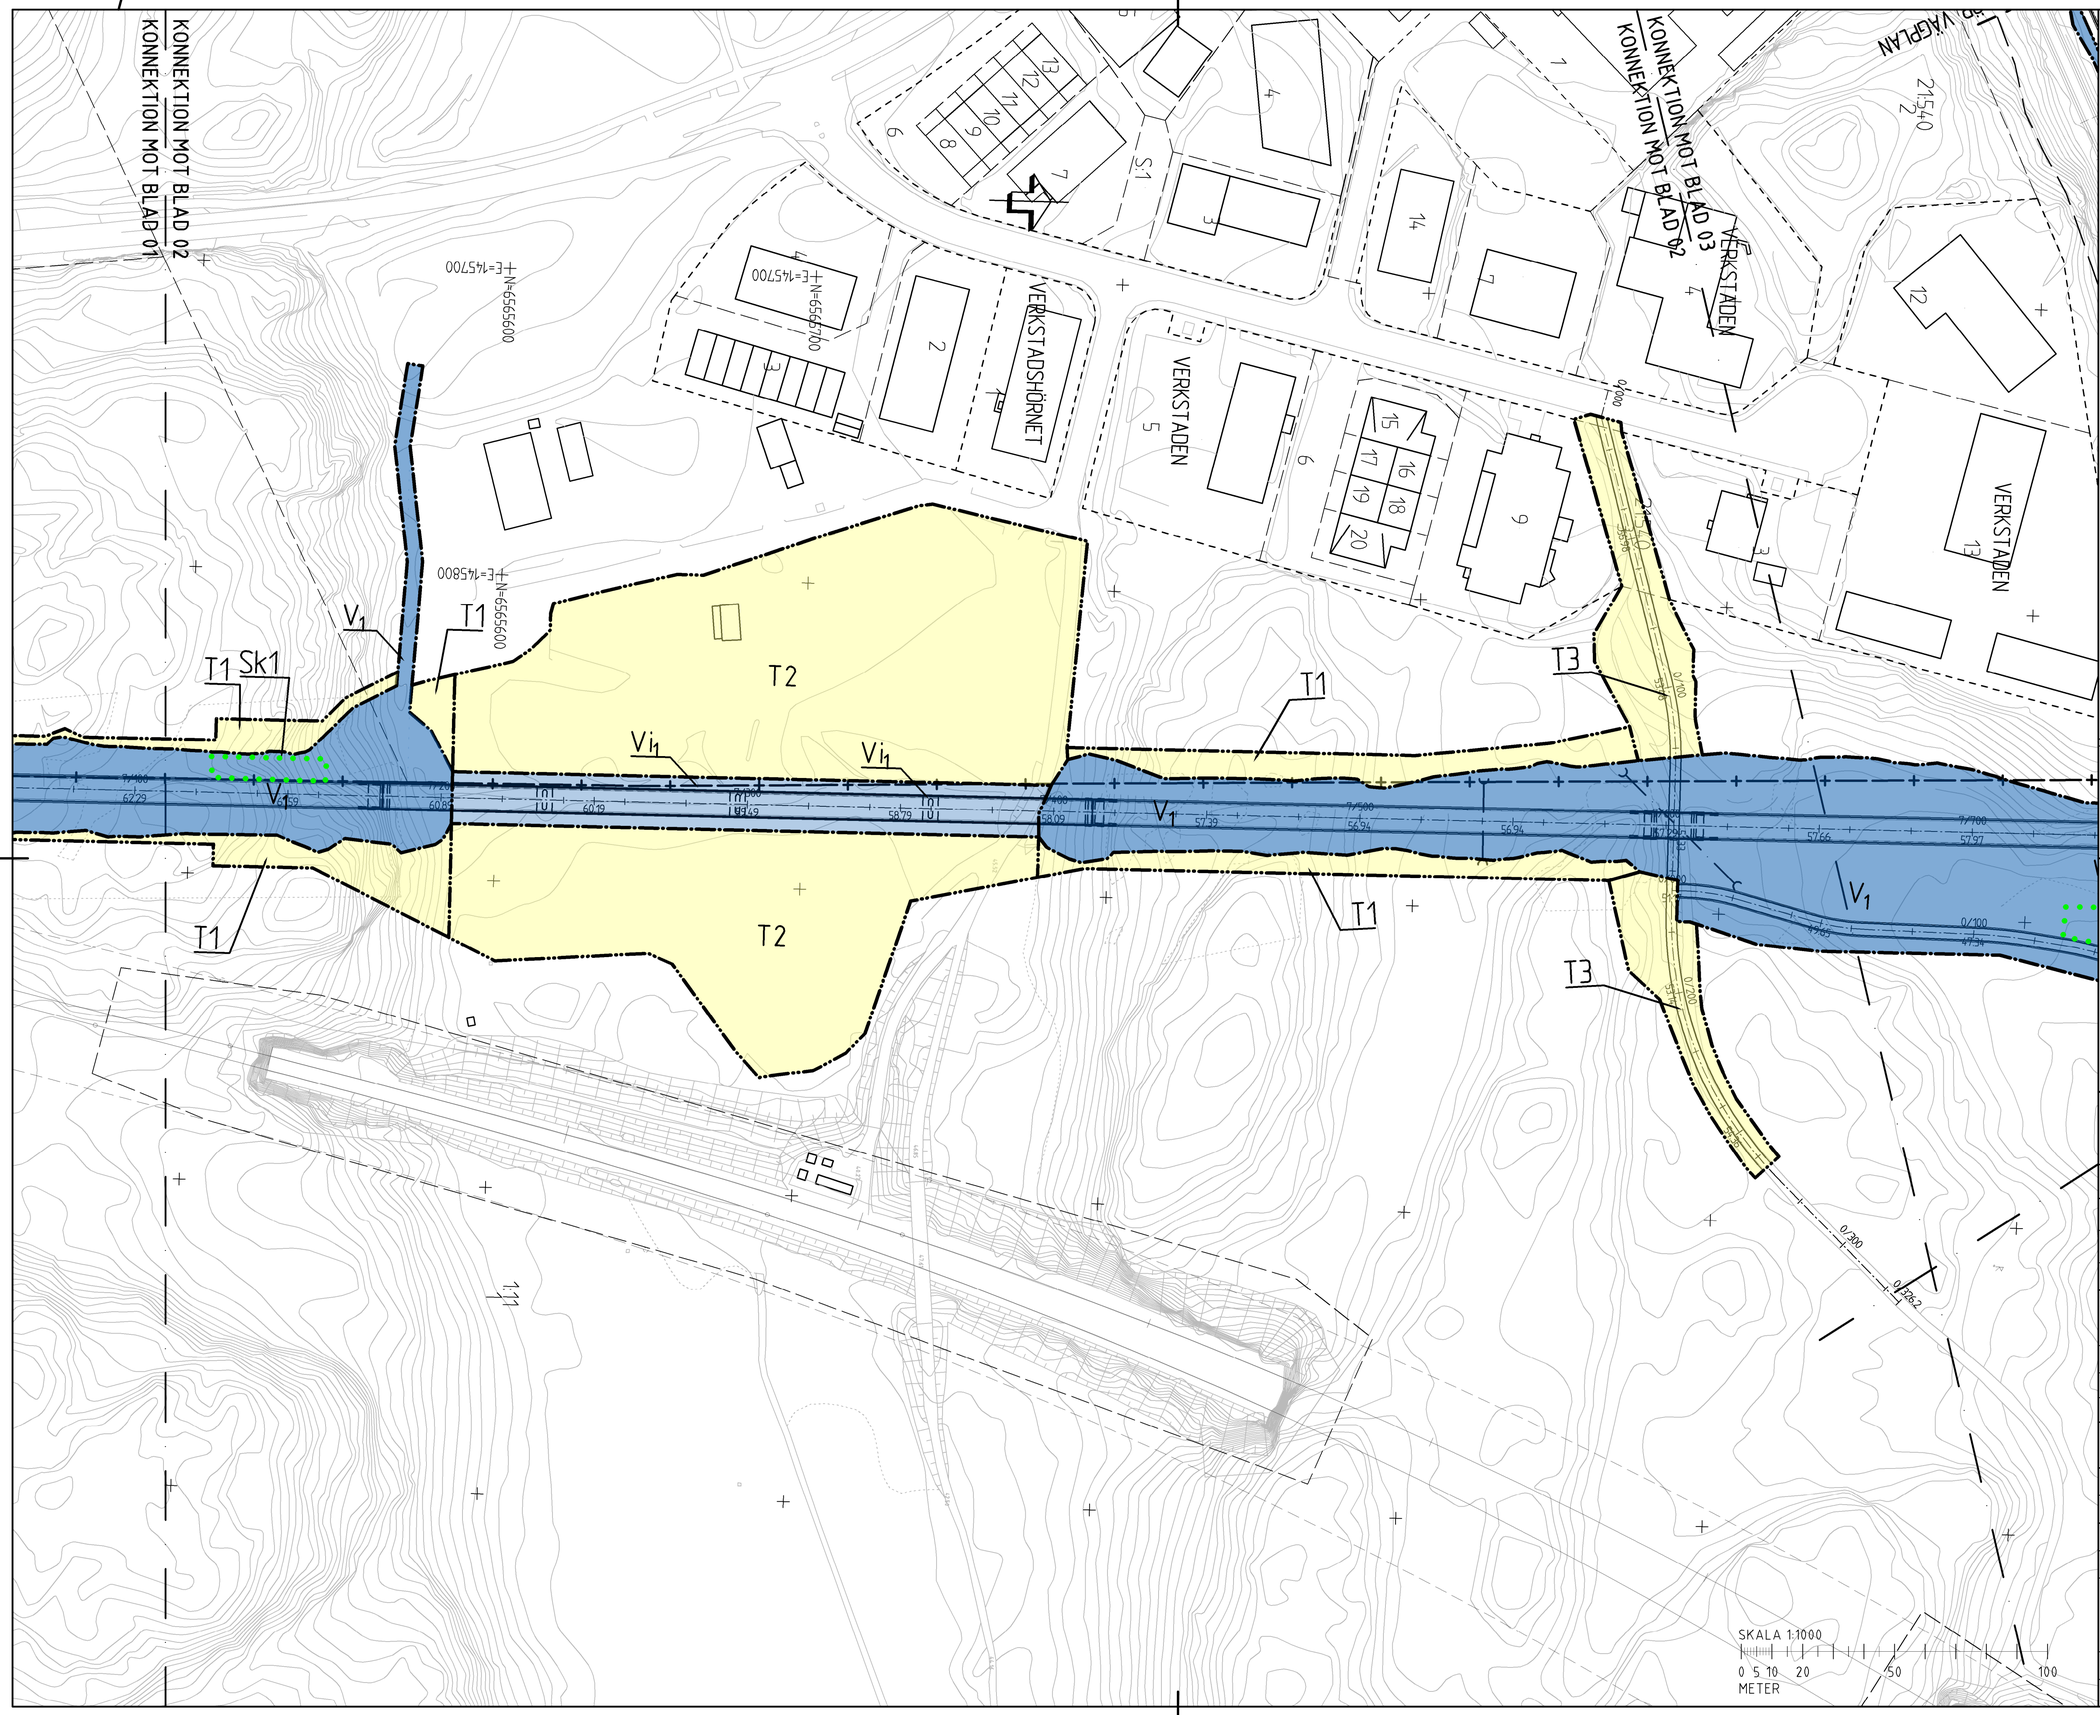

FÖRKLARINGAR

MARKANSPRÅK

- GRÄNS FÖR VÄGOMRÅDE
- AVGRÄNSNINGAR MELLAN OLIKA TYPER AV MARKANSPRÅK
- V_1 NYTT VÄGOMRÅDE MED VÄGRÄTT
- V_2 NYTT VÄGOMRÅDE UTAN VÄGRÄTT INOM DETALJPLAN
- V_i NYTT VÄGOMRÅDE MED INSKRÄNKT VÄGRÄTT
- T TILLFÄLLIG NYTTJANDERÄTT
- INDRAGNING AV VÄG FRÅN ALLMÄNT UNDERHÅLL

T1 – TILLFÄLLIG NYTTJANDERÄTT FÖR BYGGANDE AV VÄG, FÖRBILEDNING AV TRAFIK, FRÅN BYGGSTART TILL SLUTBESIKTNING

T2 – TILLFÄLLIG NYTTJANDERÄTT FÖR ETABLERING, BYGGVÄGAR OCH UPPLAGSYTOR FRÅN BYGGSTART TILL SLUTBESIKTNING.

T3 – TILLFÄLLIG NYTTJANDERÄTT FÖR OMBYGGNAD AV SERVICEVÄG, FRÅN BYGGSTART TILL SLUTBESIKTNING

VERKSAMHETER/ÅTGÄRDER SOM UNDANTAS FRÅN FÖRBUD ENLIGT MILJÖBALKEN

- SKYLDIGHETEN ATT GÖRA ANMÄLAN FÖR SAMRÅD ENLIGT 12:6 MB GÄLLER INTE FÖR DE VERKSAMHETER OCH ÅTGÄRDER SOM BEHÖVS FÖR ATT BYGGA VÄGEN OCH SOM FASTSTÄLLS OCH INGÅR I VÄGOMRÅDE FÖR ALLMÄN VÄG ELLER OMRÅDE FÖR TILLFÄLLIG NYTTJANDERÄTT

SKYDDSÅTGÄRDER OCH FÖRSIKTIGHETSMÅTT

- MARKERING AV SKYDDSÅTGÄRD
- Sk1 DAGVATTENHANTERING, FÖRDRÖJNINGSMAGASIN, RENING OCH HAVERISKYDD
- Sk2 ERBJUDNA BULLERSKYDDSÅTGÄRDER UTANFÖR VÄGOMRÅDE

INSKRÄNKT VÄGRÄTT

- Vi_1 INSKRÄNKTHETEN AVSER YTA UNDER BRO, BROSTÖD OCH LANDFÄSTE FASTSTÄLLS EJ

ÖVRIGA BETECKNINGAR PÅ PLANKARTAN

- NY VÄG, VÄGBANEKANTER
- 170.52 / 0/000 LÄNGDMÄTNING OCH HÖJDSÄTTNING
- KOMMUNGRÄNS
- FASTIGHETSGRÄNS
- KVARTERSTRAKTGRÄNS
- TRAKTGRÄNS
- NY KONSTRUKTION
- FÖRSELAGEN VÄGTRUMMA
- FRAMTIDA SPÅR – OSÄKERT LÄGE

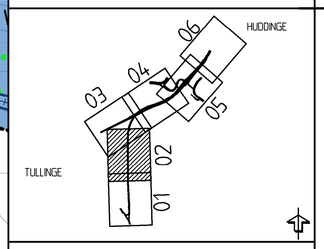

TYP AV PLAN	VÄGPLAN
GRANSKNINGSSTATUS / SYFTE	GODKÄND
HANDLINGSTYP	FASTSTÄLLELSEHANDLING
DATUM	2018-01-11
LEVERANS / ÄNDRINGS-PM	
OBJEKT	VÄG 226/571 PÅLAMALMSVÄGEN - TPL HÖGSKOLAN
DELOMRÅDE / BANDEL	7 CPL PÅLAMALMSVÄGEN - TPL PÅLDALEN
ANLÄGGNINGDEL	700 GEMENSAMT
OBJEKTNUMMER / KM	138902, 100895
KONSTRUKTIONSNUMMER	
BESTÄLLARE	TRAFIKVERKET
LEVERANTÖR	WSP
SKAPAD AV	MARTIN PALAGE
UPPDRAGSNUMMER	10198751
GODKÄND AV	K. DOLLERIS
AVDELNING	
RITNINGSTYP	PLAN
TEKNIKOMRÅDE / INNEHÅLL	VÄGUTFORMNING OCH TRAFIK
BESKRIVNING	PLANKARTOR KM 7/100-7/650
SKALA	1:1000
FORMAT	A1
FÖRVALTNINGSNUMMER	
RITNINGSNUMMER	700T9302
BLAD	02
NÄSTA BLAD	03
BET	

Fil: N:\5581\10198751\4_CAD\T\Utfart\70419302.dwg PLOTTAD 2018-2-13 14:47:29 AV ANVÄNDARE SEMMYSE