

FÖRKLARINGAR

MARKANSPRÅK

- GRÄNS FÖR VÄGOMRÅDE
- AVGRÄNSNINGAR MELLAN OLIKA TYPER AV MARKANSPRÅK
- V₁ NYTT VÄGOMRÅDE MED VÄGRÄTT
- V₂ NYTT VÄGOMRÅDE UTAN VÄGRÄTT INOM DETALJPLAN
- V_i NYTT VÄGOMRÅDE MED INSKRÄNKT VÄGRÄTT
- T TILLFÄLLIG NYTTJANDERÄTT
- X X X INDRAGNING AV VÄG FRÅN ALLMÄNT UNDERHÅLL
- T1 - TILLFÄLLIG NYTTJANDERÄTT FÖR BYGGANDE AV VÄG, FÖRBILEDNING AV TRAFIK, FRÅN BYGGSTART TILL SLUTBESIKTNING
- T2 - TILLFÄLLIG NYTTJANDERÄTT FÖR ETABLERING, BYGGVÄG OCH UPPLAGSYTOR FRÅN BYGGSTART TILL SLUTBESIKTNING
- T3 - TILLFÄLLIG NYTTJANDERÄTT FÖR OMBYGGNAD AV SERVICEVÄG, FRÅN BYGGSTART TILL SLUTBESIKTNING

VERKSAMHETER/ÅTGÄRDER SOM UNDTAS FRÅN FÖRBUD ENLIGT MILJÖBALKEN

SKYDDIGHETEN ATT GÖRA ANMÄLAN FÖR SAMRÅD ENLIGT 12.4 MB GÄLLER INTE FÖR DE VERKSAMHETER OCH ÅTGÄRDER SOM BEHOVS FÖR ATT BYGGA VÄGEN OCH SOM FASTSTÄLLS OCH INGÅR I VÄGOMRÅDE FÖR ALLMÄN VÄG ELLER OMRÅDE FÖR TILLFÄLLIG NYTTJANDERÄTT

SKYDDSÅTGÄRDER OCH FÖRSIKTIGHETSMÅTT


- Sk1 DAGVATTENHANTERING, FÖRÖRNINGSMAGASIN, RENING OCH HAVERISKYDD
- Sk2 ERBJUDNA BULLERSKYDDSÅTGÄRDER UTANFÖR VÄGOMRÅDE

INSKRÄNKT VÄGRÄTT

- V_i INSKRÄNKHETEN AVSER YTA UNDER BRO, BRÖSTÖD OCH LANDFASTE FASTSTÄLLS EJ

ÖVRIGA BETECKNINGAR PÅ PLANKARTAN

- NY VÄG, VÄGBANEKANTER
- LÄNGDMÄTNING OCH HÖJDSÄTTNING
- KOMMUNGRÄNS
- FASTIGHETSGRÄNS
- KVARTERSTRÄKTRÄNS
- TRAKTERGRÄNS
- NY KONSTRUKTION
- FÖRSLAGEN VÄGTRUMMA
- FRAMTIDA SPÅR - OSÄKERT LÄGE

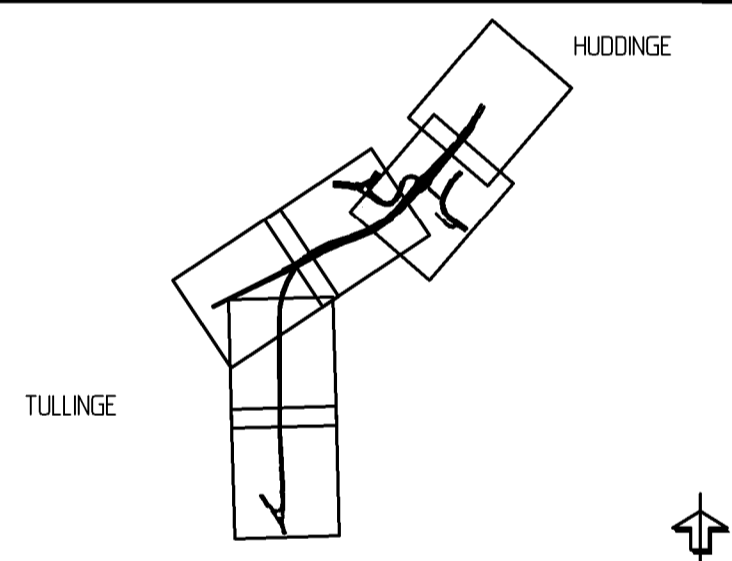

TYP AV PLAN: **VÄGPLAN**

GRANSKNINGSSTATUS / SYFTE: **GODKÄND**

HANDLINGSTYP: **FASTSTÄLLELSEHANDLING**

DATUM: 2018-01-11

OBJEKT: **VÄG 226/571 PÅLAMALMSVÄGEN - TPL HÖGSKOLAN**

DELOMRÅDE / BANDEL: 4 TPL HUDDINGE TILL TPL FLAGGPLAN

ANLÄGGNINGDELEN: 400 GEMENSAMT

OBJEKTNUMMER / KM: 138902_100895

BESTÄLLARE: TRAFIKVERKET

LEVERANTÖR: WSP

SKAPAD AV: MARTIN PALAGE

GODKÄND AV: K. DOLLERIS

RITNINGSTYP: **PLAN**

TEKNIKOMRÅDE / INNEHÅLL: **VÄGUTFORMNING OCH TRAFIK**

BESKRIVNING: **PLANKARTOR KM 8/020-8/580**

SKALA: 1:1000

FORMAT: A1

FÖRVALTNINGSNUMMER: 400T9304

BLAD: 04

NÄSTA BLAD: 05

BET: