

FÖRKLARINGAR

- MARKANSPRÅK**
- GRÄNS FÖR VÄGOMRÅDE
 - AVGRÄNSNINGAR MELLAN OLIKA TYPER AV MARKANSPRÅK
 - V₁ NYTT VÄGOMRÅDE MED VÄGRÄTT
 - V₂ NYTT VÄGOMRÅDE UTAN VÄGRÄTT INOM DETALJPLAN
 - V_i NYTT VÄGOMRÅDE MED INSKRÄNKT VÄGRÄTT
 - T TILLFÄLLIG NYTTJANDERÄTT
 - X X X INDRAGNING AV VÄG FRÅN ALLMÄNT UNDERHÅLL
 - T1 - TILLFÄLLIG NYTTJANDERÄTT FÖR BYGGANDE AV VÄG, FÖRBILDNING AV TRAFIK, FRÅN BYGGSTART TILL SLUTBESIKTNING
 - T2 - TILLFÄLLIG NYTTJANDERÄTT FÖR ETABLERING, BYGGVÄGAR OCH UPPLAGSYTOR FRÅN BYGGSTART TILL SLUTBESIKTNING
 - T3 - TILLFÄLLIG NYTTJANDERÄTT FÖR OMBYGGNAD AV SERVICEVÄG, FRÅN BYGGSTART TILL SLUTBESIKTNING

VERKSAMHETER/ÅTGÄRDER SOM UNDTAS FRÅN FÖRBUD ENLIGT MILJÖBALKEN

- SKYLDIGHETEN ATT GÖRA ANMÄLAN FÖR SAMRÅD ENLIGT 12:4 MB GÄLLER INTE FÖR DE VERKSAMHETER OCH ÅTGÄRDER SOM BEHOVS FÖR ATT BYGGA VÄGEN OCH SOM FASTSTÄLLS OCH INGÅR I VÄGOMRÅDE FÖR ALLMÄN VÄG ELLER OMRÅDE FÖR TILLFÄLLIG NYTTJANDERÄTT


- SKYDDÅTGÄRDER OCH FÖRSIKTIGHETSMÅTT**
- Sk1 DAGVATTENHANTERING, FÖRÖRJNINGSMAGASIN, RENING OCH HAVERISKYDD
 - Sk2 ERBJUDNA BULLERSKYDDÅTGÄRDER UTANFÖR VÄGOMRÅDE

INSKRÄNKT VÄGRÄTT

V_i INSKRÄNKHETEN AVSER YTA UNDER BRO, BROSTÖD OCH LANDFÄSTE FASTSTÄLLS EJ

ÖVRIGA BETECKNINGAR PÅ PLANKARTAN

- 17052 6/000 NY VÄG, VÄGBANER OCH LÄNGDMÄTNING OCH HÖJDSÄTTNING
- 17052 6/000 KOMMUNGRÄNS
- FASTIGHETSGRÄNS
- KVARTERSTRÄKTRÄNS
- TRAKTERÄNS
- NY KONSTRUKTION
- FÖRSLAGEN VÄGTRUMMA
- FRAMTIDA SPÅR - OSÄKERT LÄGE

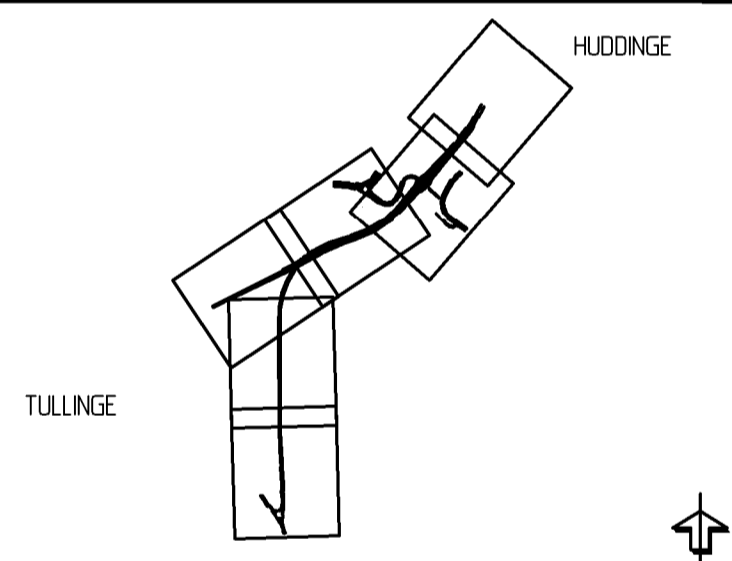

VÄGPLAN

GRANSKNINGSSTATUS / SYFTE
GODKÄND

FASTSTÄLLELSEHANDLING

HANDLINGSTYP
DATUM 2018-01-11 LEVERANS / ANDRINGS-PM

OBJEKT
VÄG 226/571

DELOMRÅDE / BANDEL
PÅLAMALMSVÄGEN - TPL HÖGSKOLAN

ANLÄGGNINGDEL
400 GEMENSAMT

OBJEKTNUMMER / KM 138902_100895

LEVERANTÖR
TRAFIKVERKET **WSP**

SKAPAD AV
MARTIN PALAGE UPPDRAGSNUMMER 10198751

GODKÄND AV
K. DOLLERIS AVDELNING

RITNINGSTYP
PLAN

TEKNIKOMRÅDE / INNEHÅLL
VÄGUTFORMNING OCH TRAFIK

BESKRIVNING
PLANKARTOR
KM 8/580-9/100

SKALA 1:1000
RITNINGSSKALA 400T9306

FORMAT A1
FÖRVALTNINGSNUMMER
BLAD 06
NÄSTA BLAD
BET