




TYPSEKTION
VÄG 814

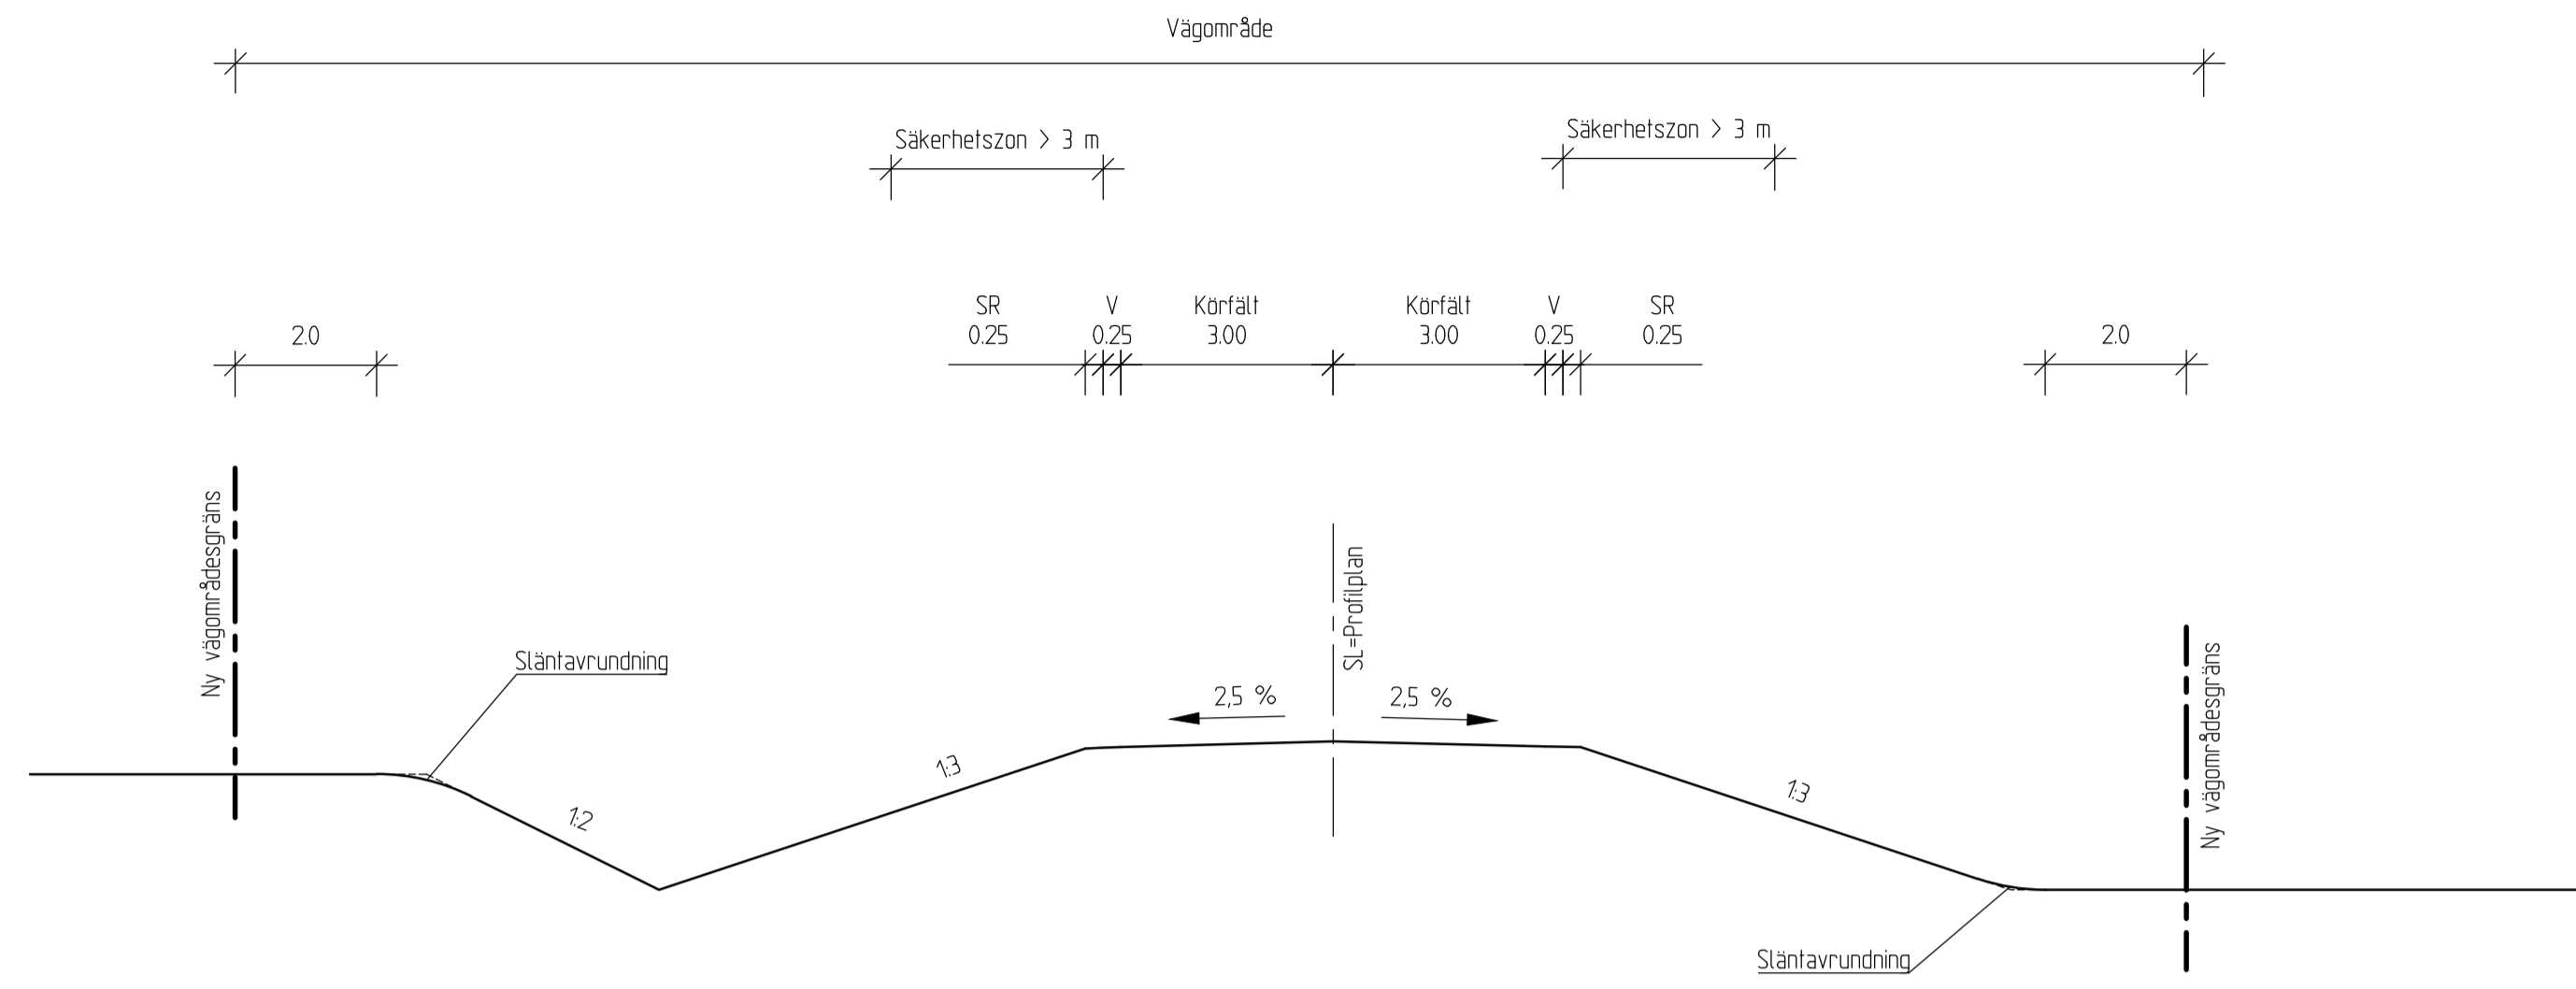



TYPSEKTION
VÄG 596

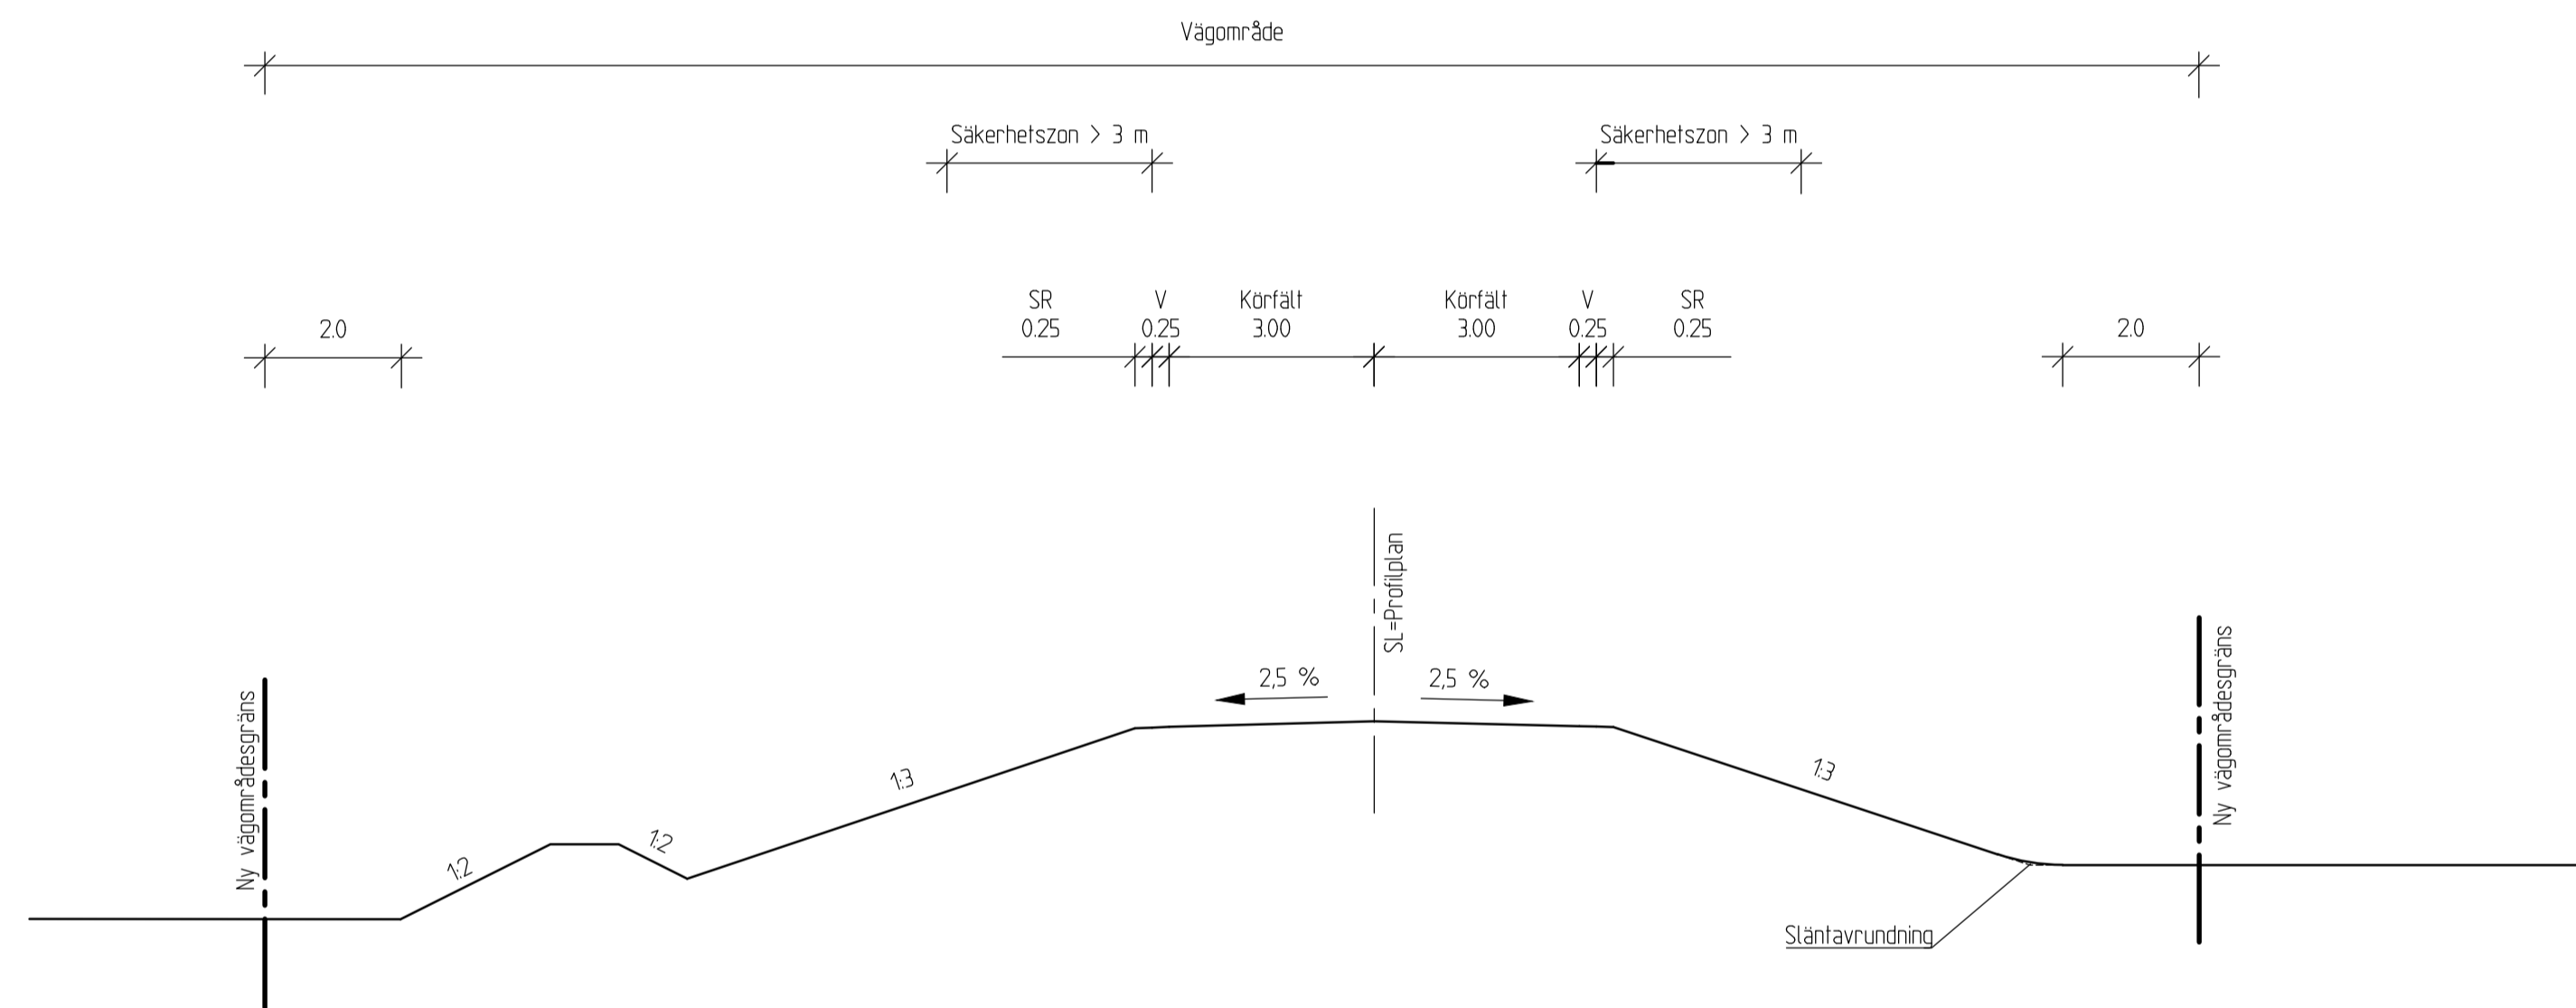

DETALJ
UTFÖRANDE VID SIDORÄCKE
VÄG 596, 813, 814

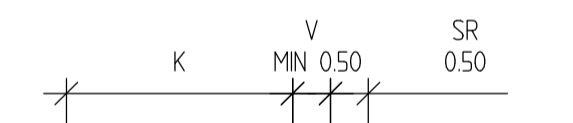


BEF E65 MED SEPARERAD GÅNG- OCH CYKELVÄG

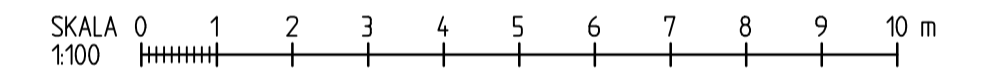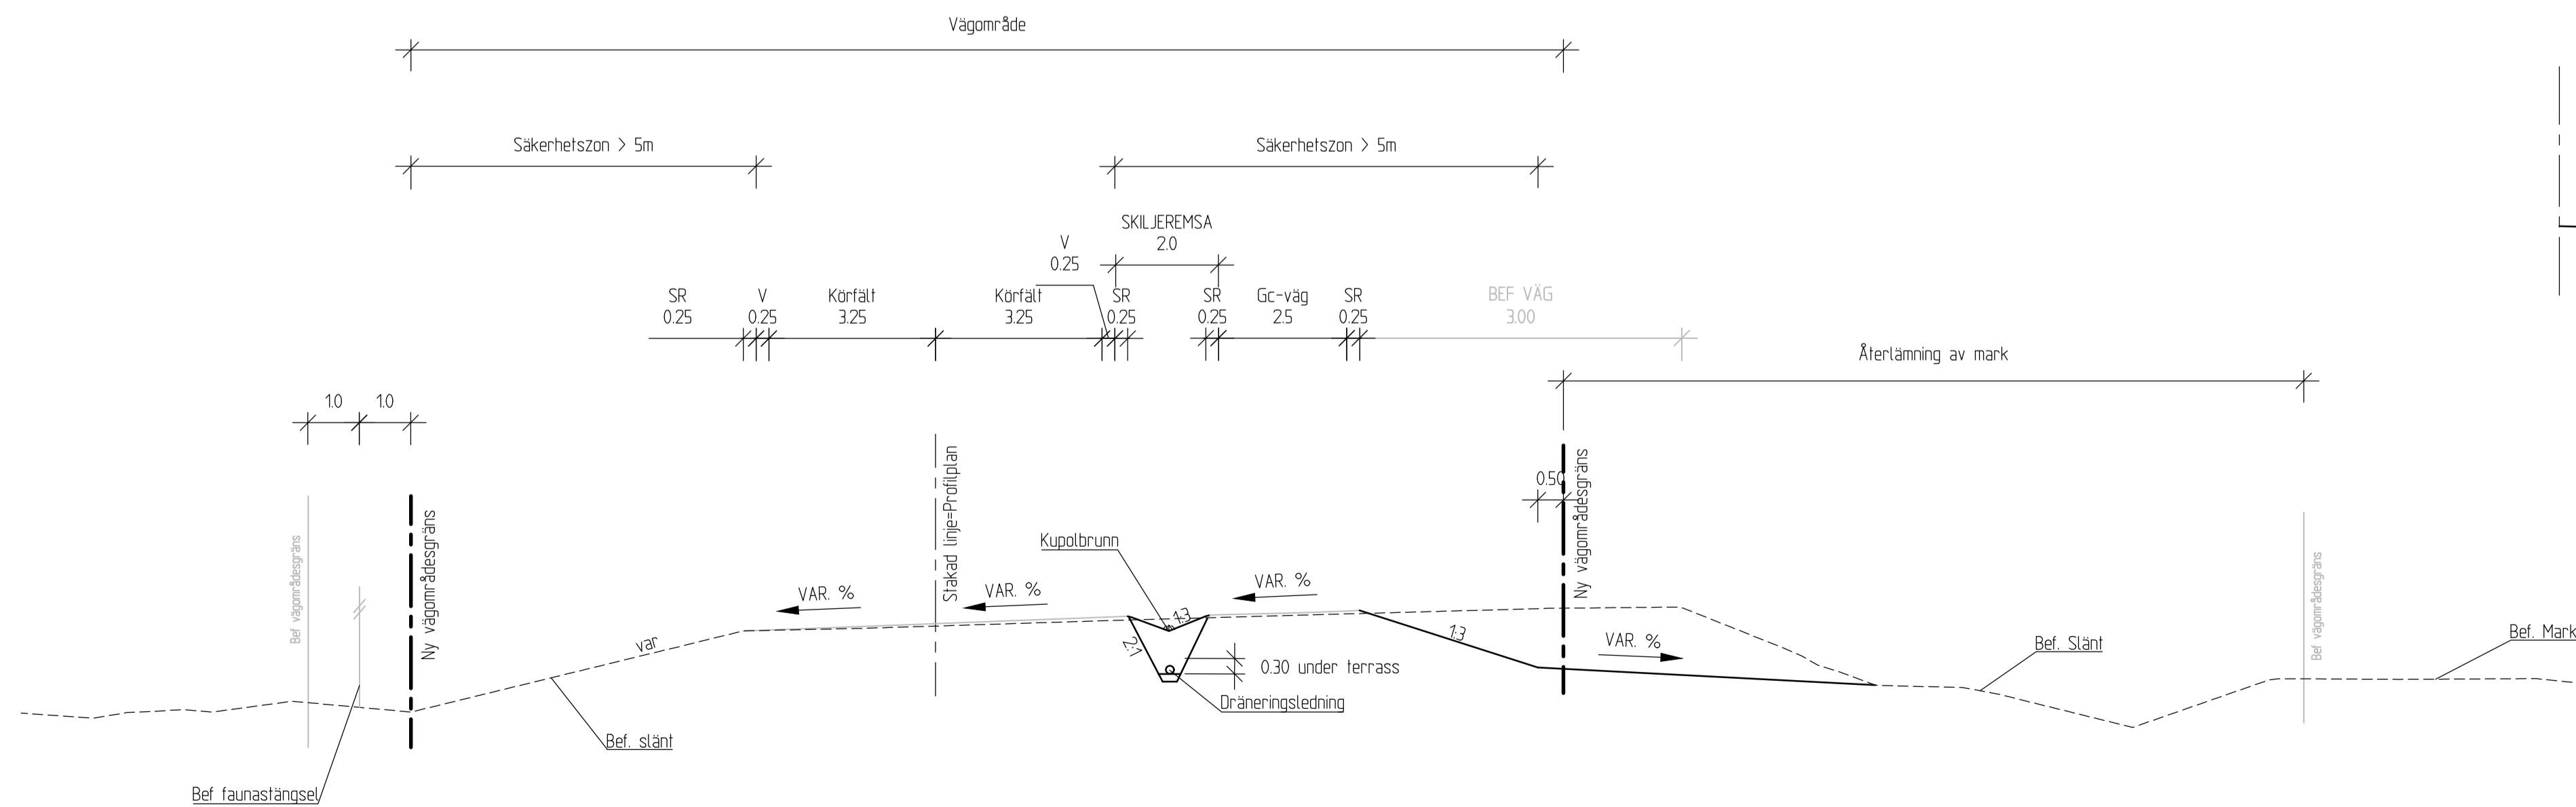


TYP AV PLAN		VÄGPLAN	
GRANSKNINGSSTATUS / SYFTE			
HANDLINGSTYP			
FASTSTÄLLESEHANDLING			
DATUM	2024-09-26	LEVERANS / ÄNDRINGS-PM	
OBJEKT			
E65 SVEDALA-BÖRRINGE			
DELOMRÅDE / BANDEL			
SVEDALA-BÖRRINGE			
ANLÄGGNINGSDJEL			
GEMENSAMT			
OBJEKTNUMMER / KM	148277	KONSTRUKTIONSNUMMER	
BESTÄLLARE	TRAFIKVERKET	LEVERANTÖR	ÅF INFRASTRUCTURE
SKAPAD AV	S GRILLO SOBERÓN	UPPRAGSNUMMER	710726
GODKÄND AV	B. BERGKVIST	AVDELNING	MALMÖ
RITNINGSTYP			
TYPSEKTIONER			
TEKNIKOMRÅDE / INNEHÅLL			
T VÄGUTFORMNING OCH TRAFIK			
BESKRIVNING			
VÄG 814			
VÄG 596			
BEFINTLIG E65 MED SEP. GC-VÄG			
SKALA	1:100	FORMAT	A1
RITNINGSNUMMER	100T0404	FÖRVALTNINGSNUMMER	
BLAD		NÄSTA BLAD	BET



TYPSEKTION
MOTORVÄG 21,5m

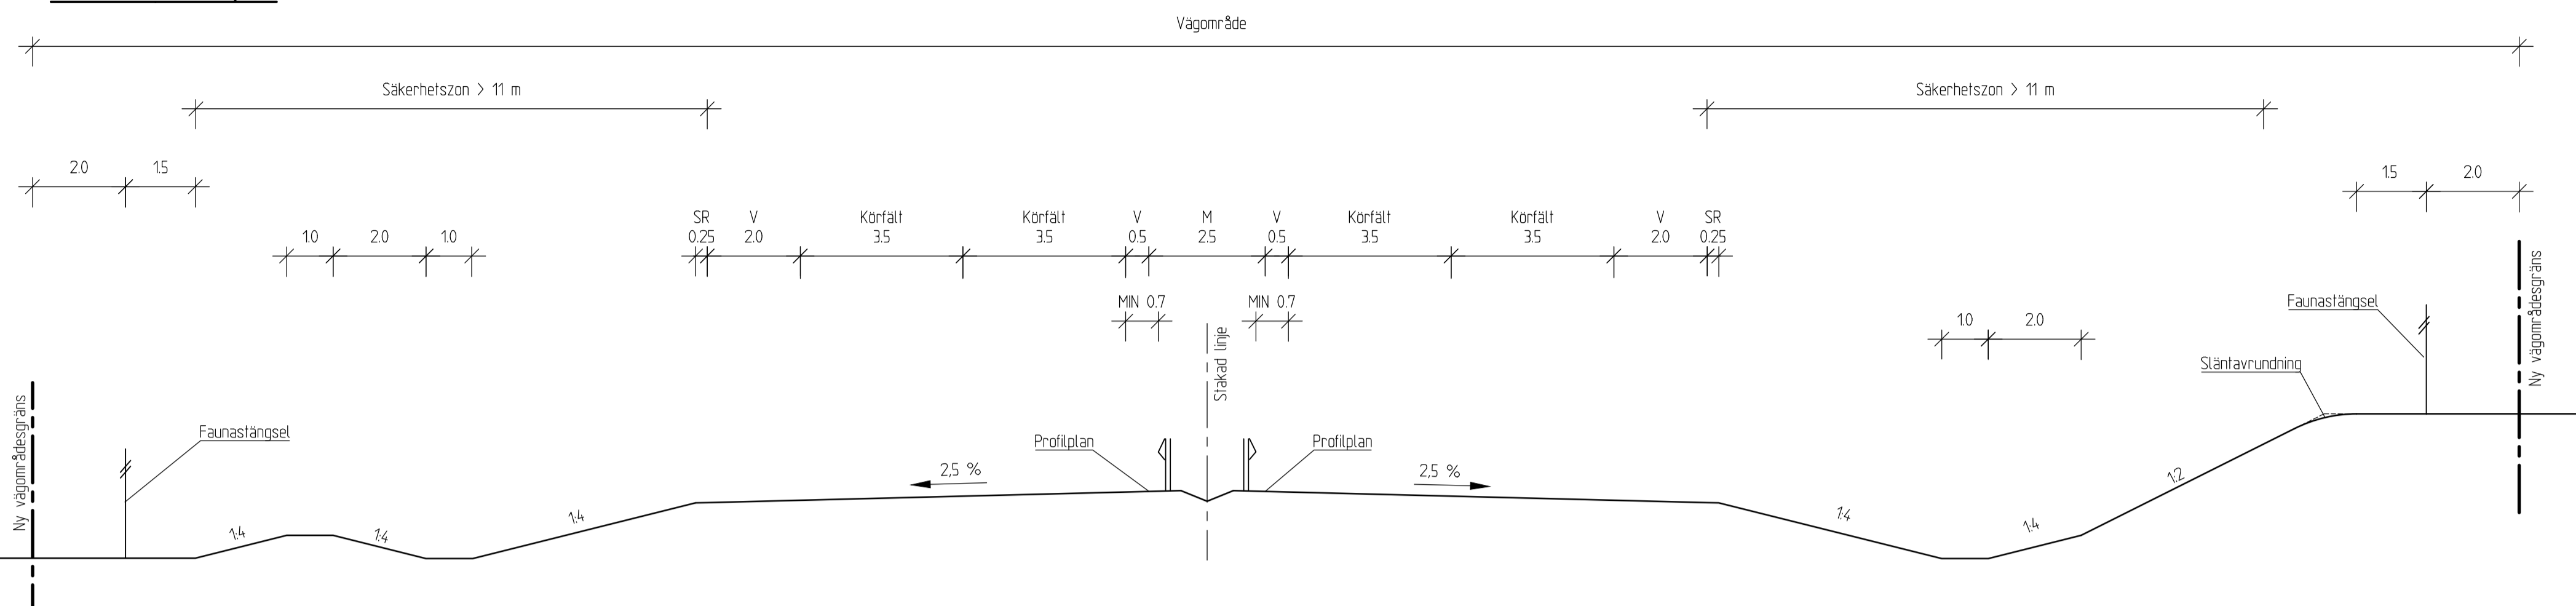

TYPSEKTION
MÖTESFRI VÄG 2+2 16,5 m

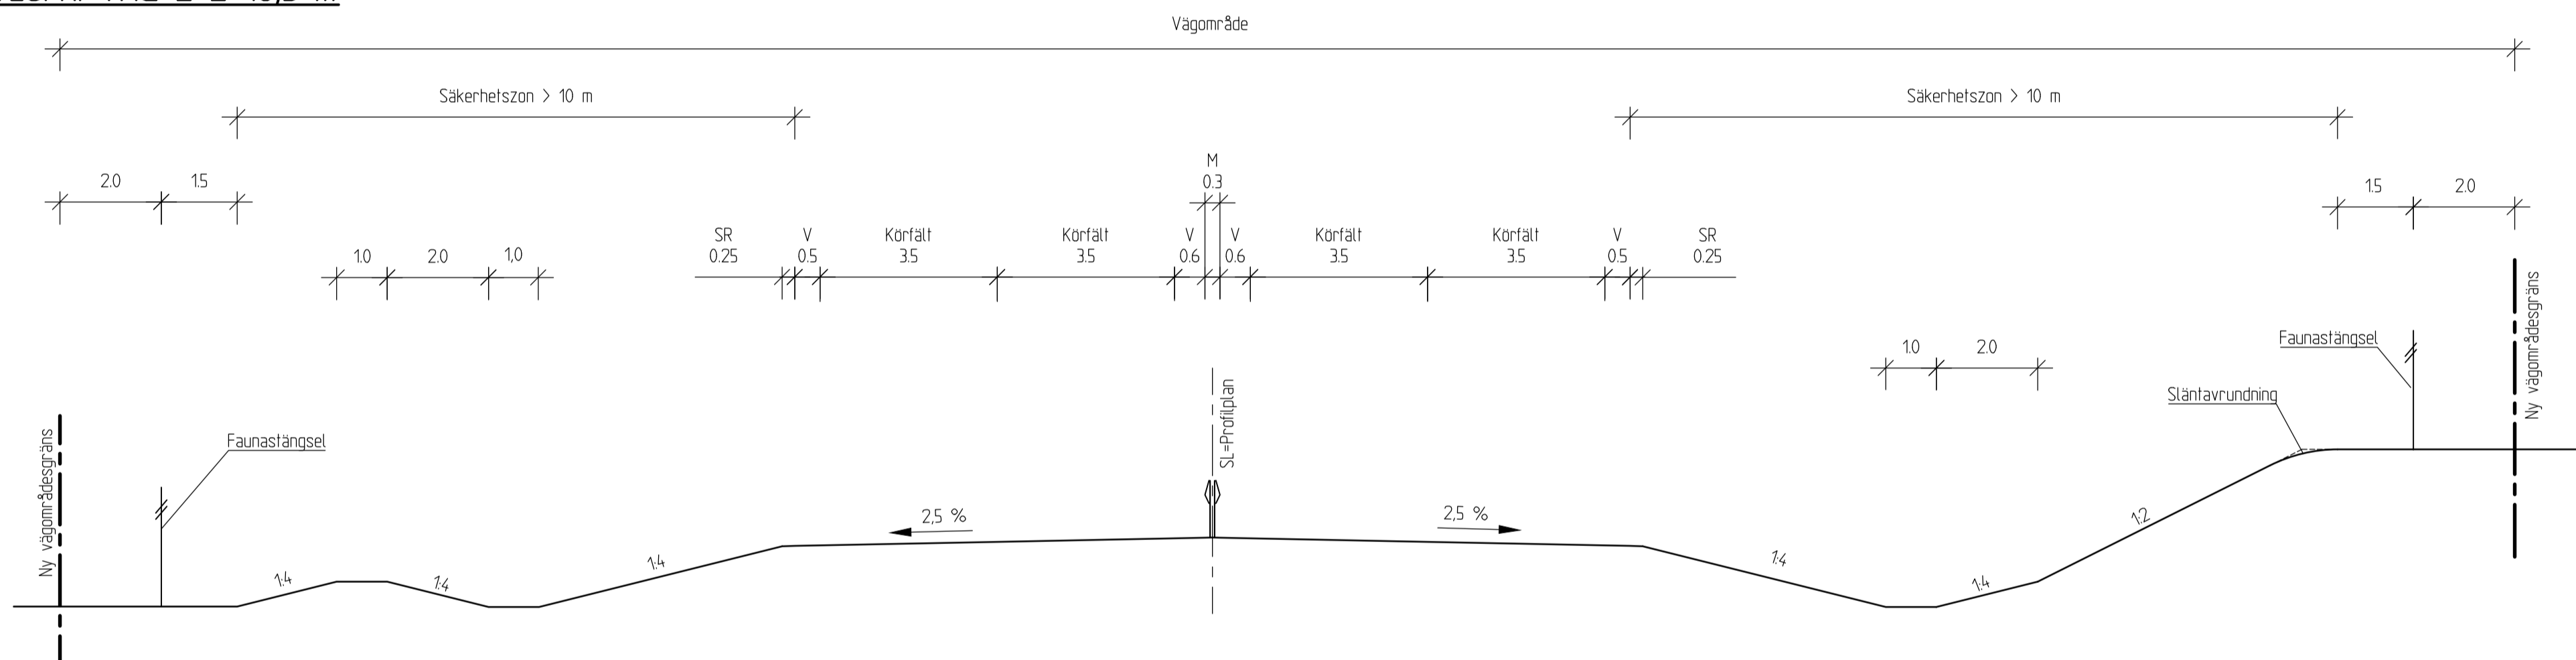


TYPSEKTION
VÄG 812

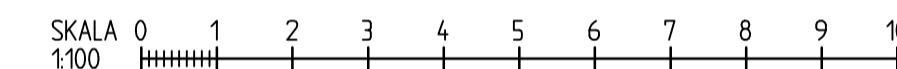
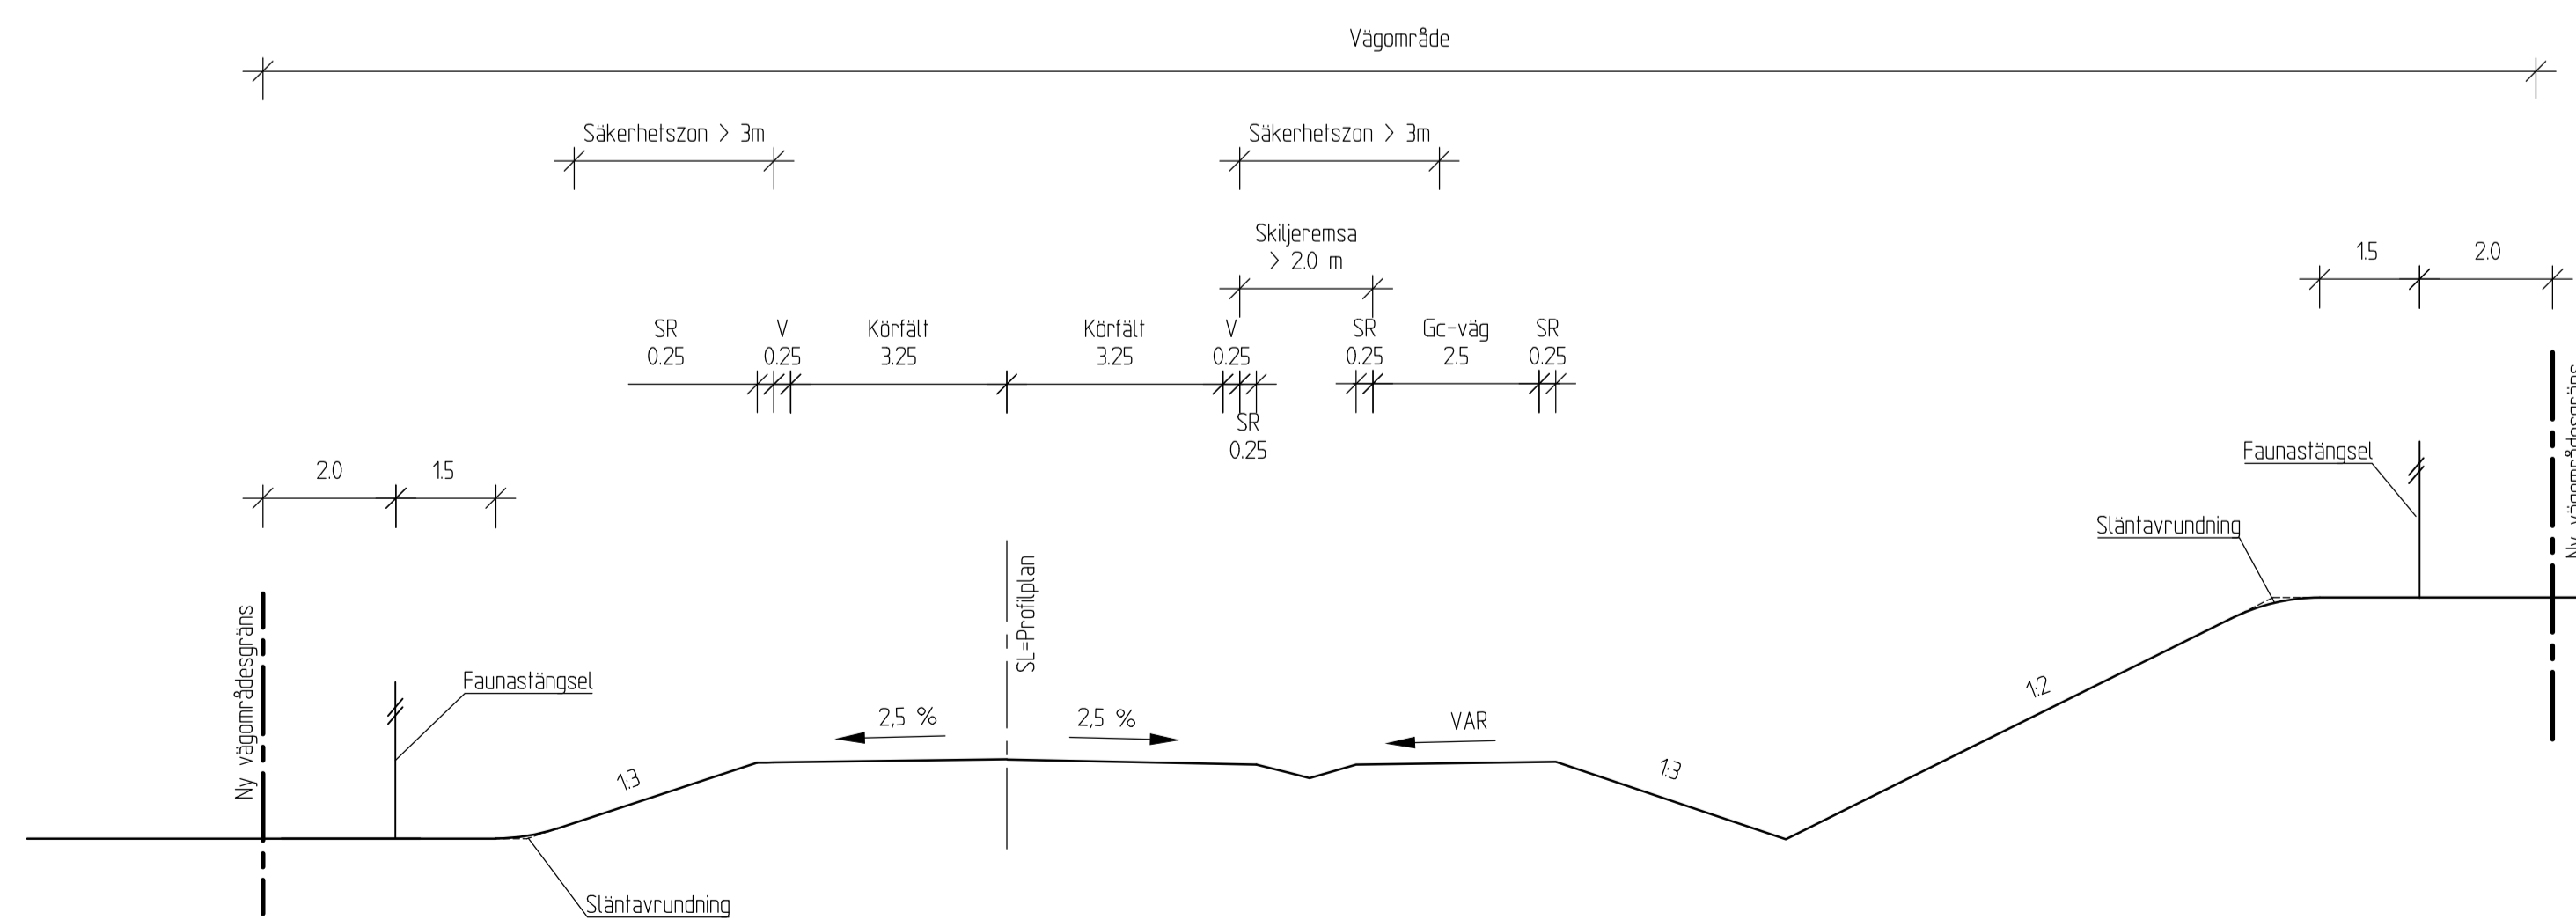


TYP AV PLAN		VÄGPLAN	
GRANSKNINGSSTATUS / SYFTE			
HANDLINGSTYP			
FASTSTÄLLELSEHANDLING			
DATUM		LEVERANS / ÄNDRINGS-PM	
2024-09-26			
OBJEKT			
E65 SVEDALA-BÖRRINGE			
DELOMRÅDE / BANDEL			
SVEDALA-BÖRRINGE			
ANLÄGGNINGSDIAGRAM			
GEMENSAMT			
OBJEKTNUMMER / KM		KONSTRUKTIONSNUMMER	
148277			
BESTÄLLARE		LEVERANTÖR	
TRAFIKVERKET		ÅF INFRASTRUCTURE	
SKAPAD AV		UPPRAGSNUMMER	
S GRILLO SOBERÓN		710726	
GODKÄND AV		AVDELNING	
B. BERGKVIST		MALMÖ	
RITNINGSTYP			
TYPSEKTIONER			
TEKNIKOMRÅDE / INNEHÅLL			
T VÄGUTFORMNING OCH TRAFIK			
BESKRIVNING			
MOTORVÄG 21,5M			
MÖTESFRI VÄG 2+2 16,5M			
VÄG 812			
SKALA	FORMAT	FÖRVALTNINGSNUMMER	
1:100	A1		
RITNINGSNUMMER	BLAD	NÄSTA BLAD	BET
100T0401			

TYPSEKTION
MOTORVÄG MED SIDORÄCKE 23,0 m

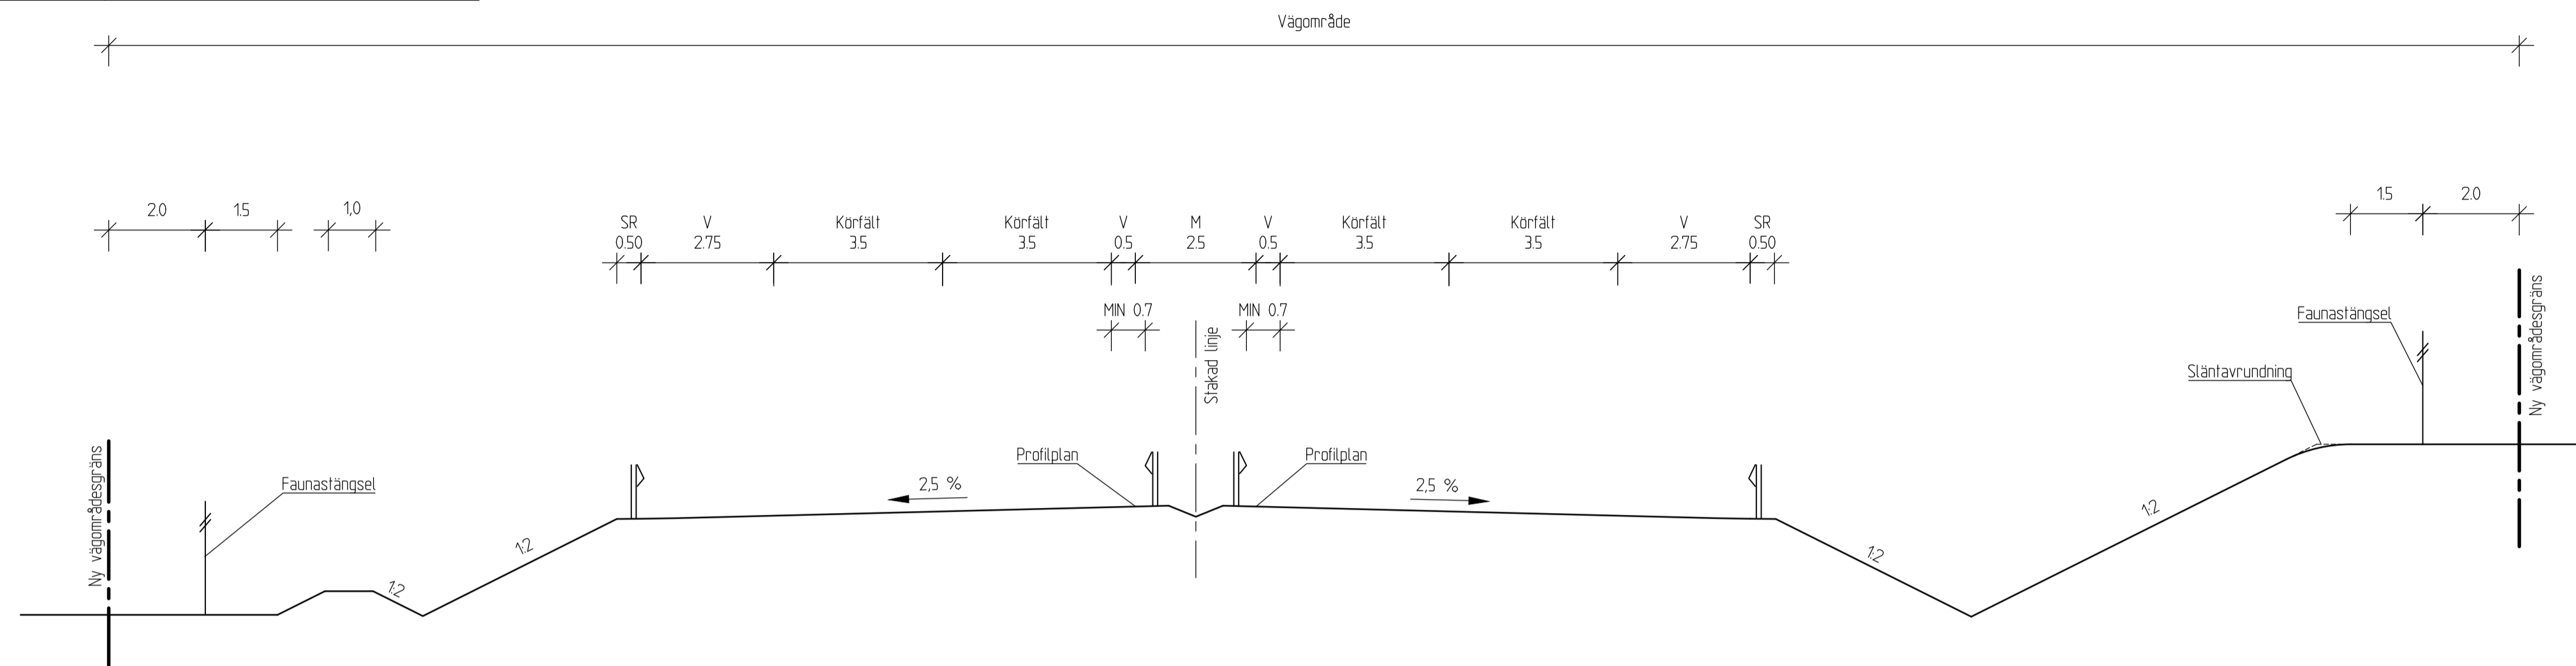


TYPSEKTION
MÖTESFRI VÄG 2+2 MED SIDORÄCKE 16,5m

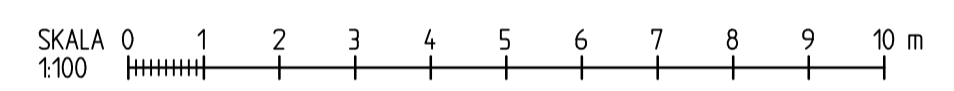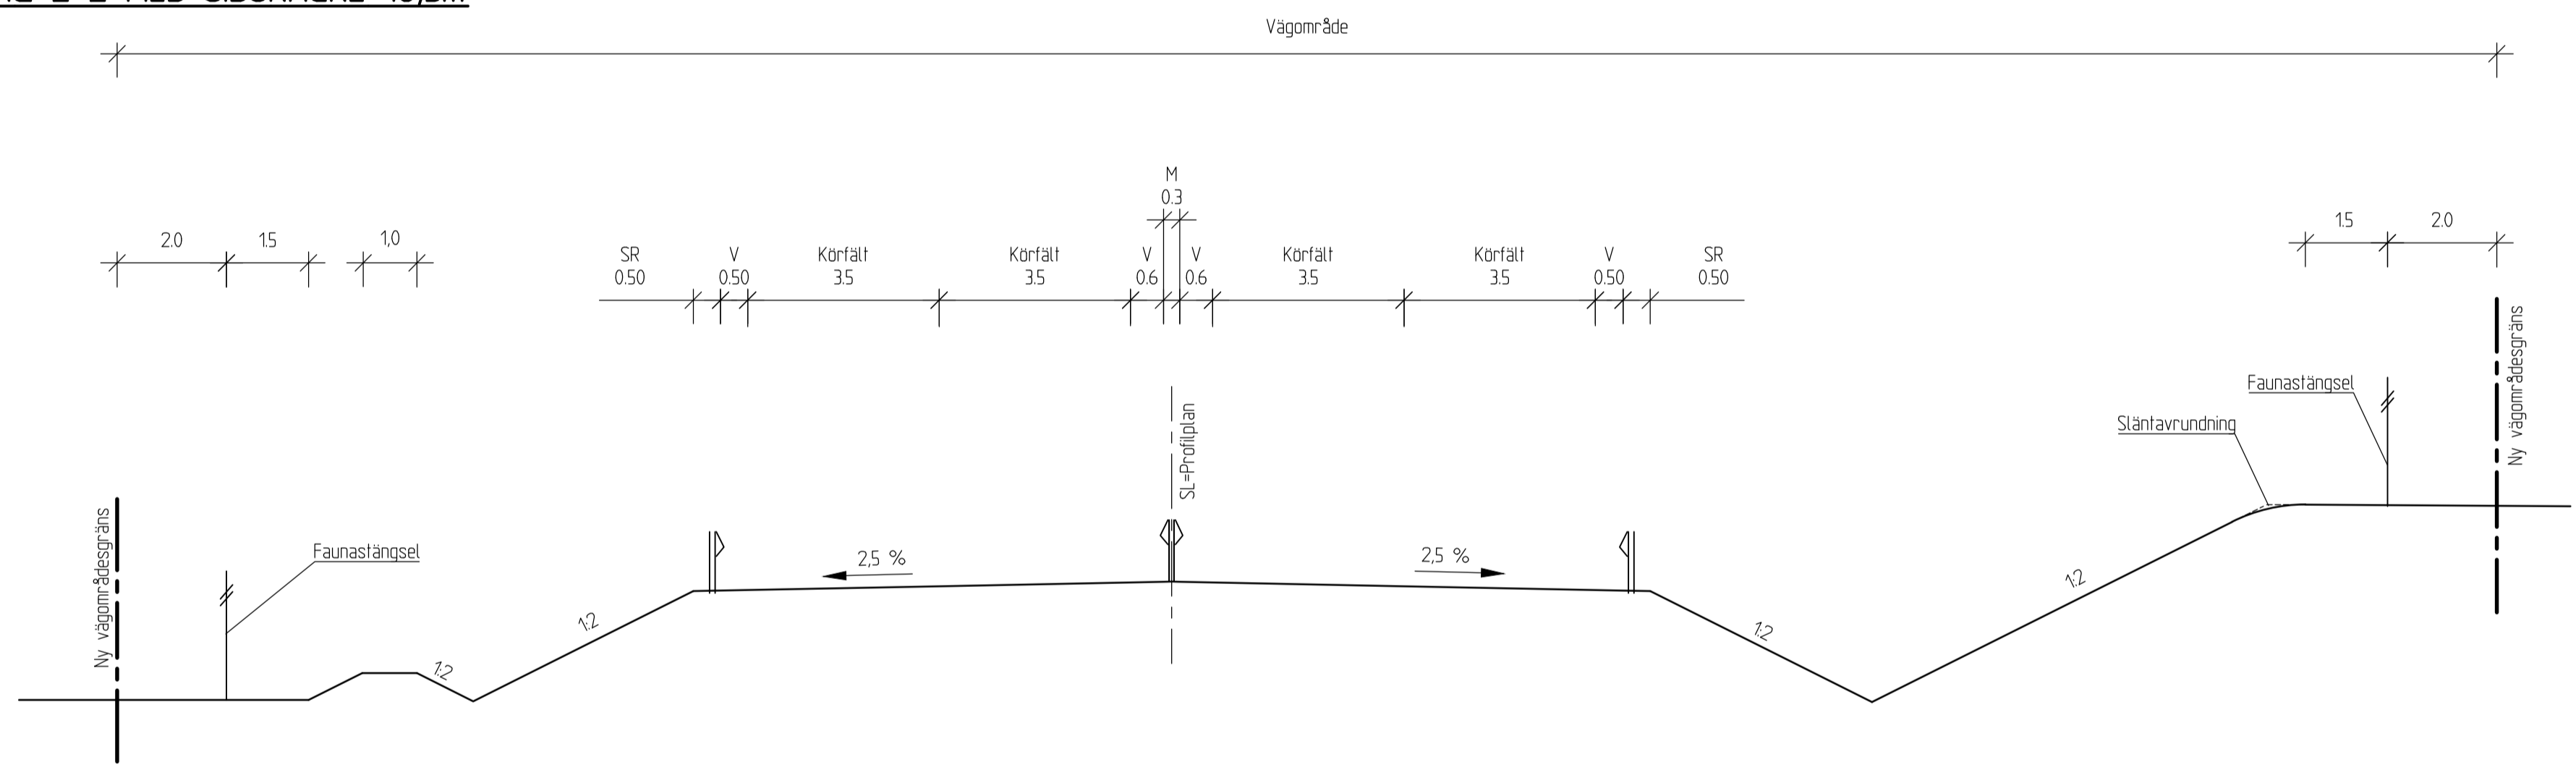


TYP AV PLAN		VÄGPLAN	
GRANSKNINGSSTATUS / SYFTE			
HANDLINGSTYP			
FASTSTÄLLELSEHANDLING			
DATUM		LEVERANS / ÄNDRINGS-PM	
2024-09-26			
OBJEKT			
E65 SVEDALA-BÖRRINGE			
DELOMRÅDE / BANDEL			
SVEDALA-BÖRRINGE			
ANLÄGGNINGDEDEL			
GEMENSAMT			
OBJEKTNUMMER / KM		KONSTRUKTIONNUMMER	
148277			
BESTÄLLARE		LEVERANTÖR	
TRAFIKVERKET		ÅF INFRASTRUCTURE	
SKAPAD AV		UPPDRAGSNUMMER	
S GRILLO SOBERÓN		710726	
GODKÄND AV		AVDELNING	
B. BERGKVIST		MALMÖ	
RITNINGSTYP			
TYPSEKTIONER			
TEKNIKOMRÅDE / INNEHÅLL			
T VÄGUTFORMNING OCH TRAFIK			
BESKRIVNING			
MOTORVÄG MED SIDORÄCKE 23,0M MÖTESFRI VÄG 2+2 MED SIDORÄCKE 16,5M			
SKALA	FORMAT	FÖRVALTNINGSNUMMER	
1:100	A1		
RITNINGSGRUPP	BLAD	NÄSTA BLAD	BET
100T0402			

P.L.O. 2024-09-02 09:20 X:\VAI\101\710726 - E65 SVEDALA-BÖRRINGE - VÄGPLAN -48863-12_RITNINGAR\T\HIDEF\1010402DWG PATRIK DAHLBERG


TYPSEKTION
VÄG 813 (söder om brolägg)

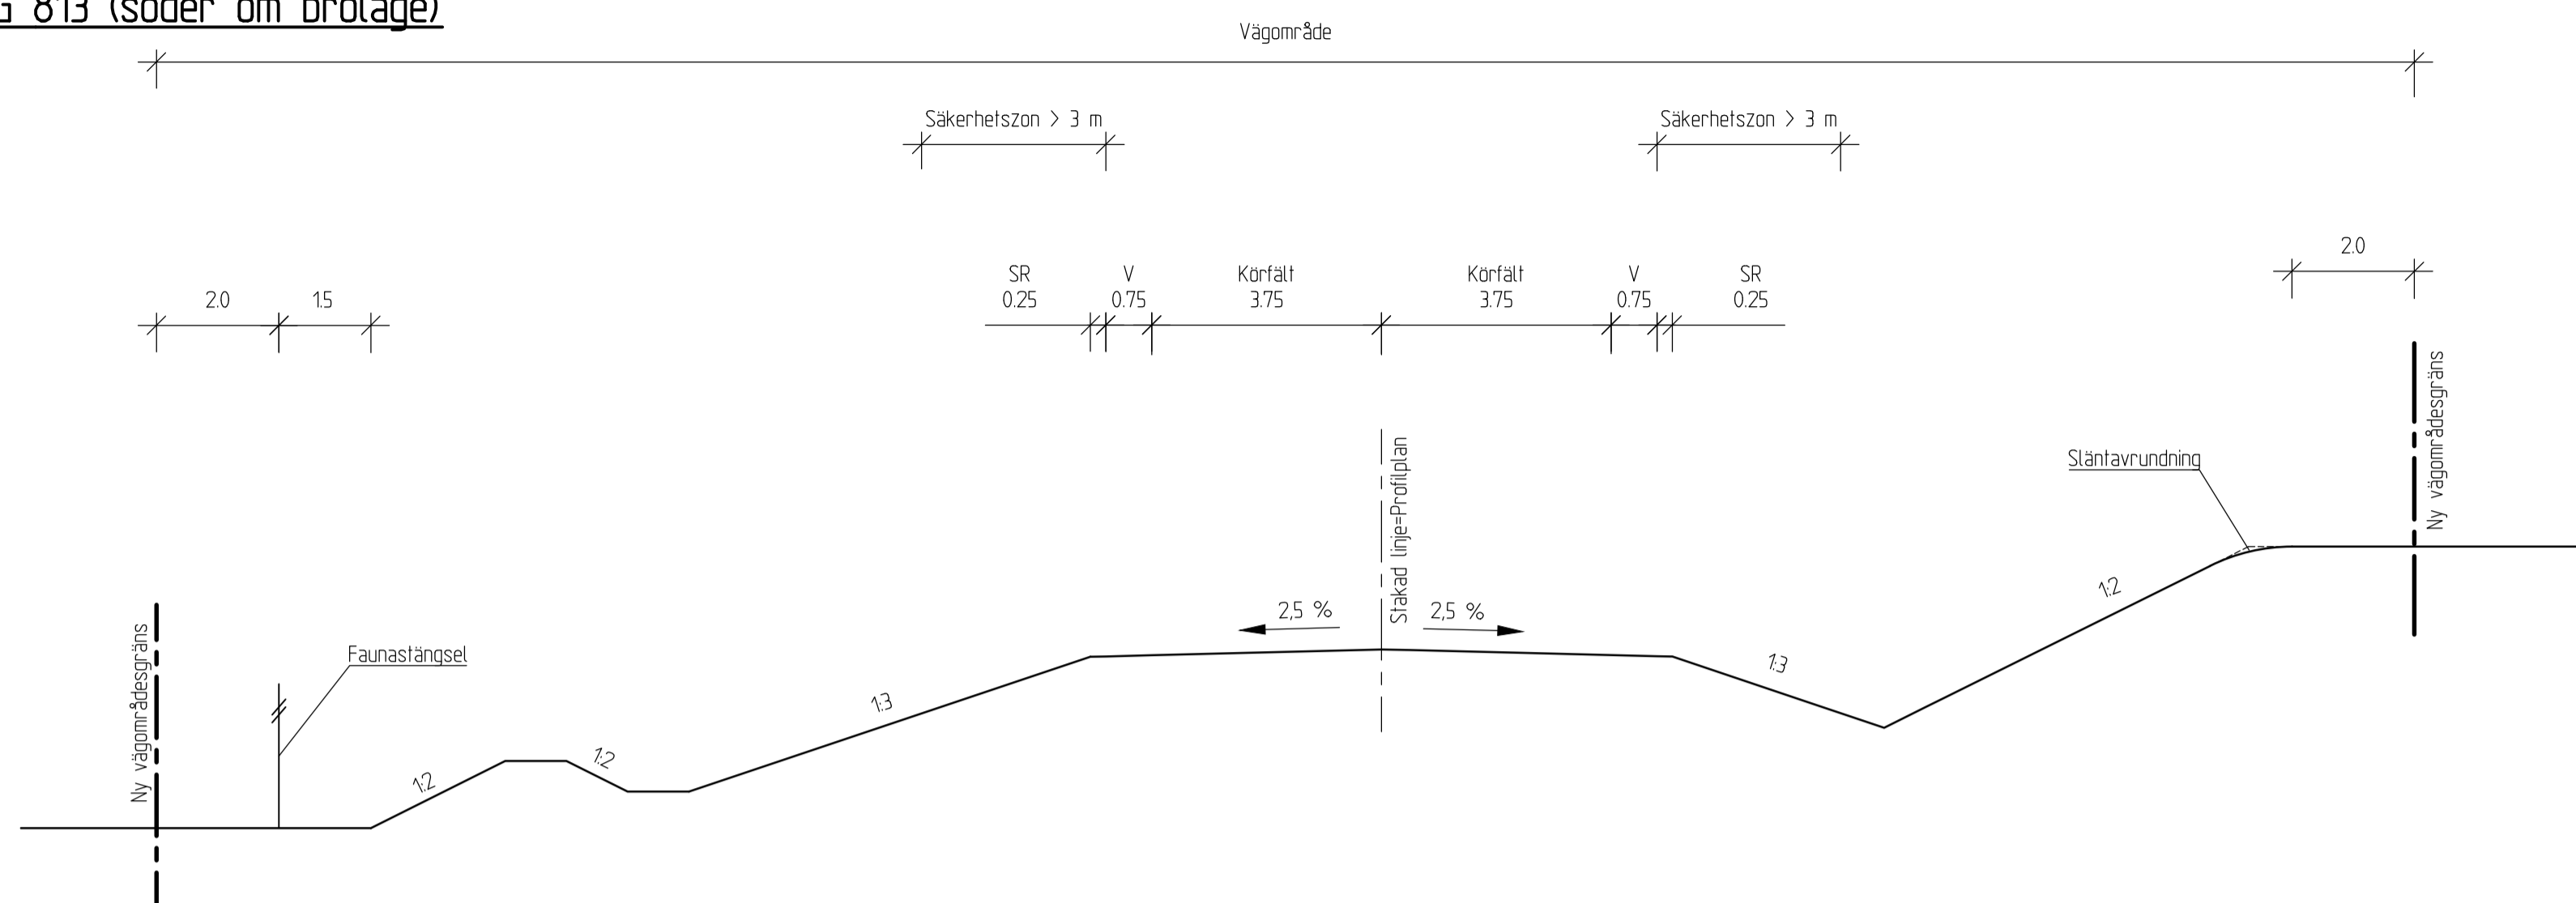


TYPSEKTION
VÄG 813 (norr om brolägg)

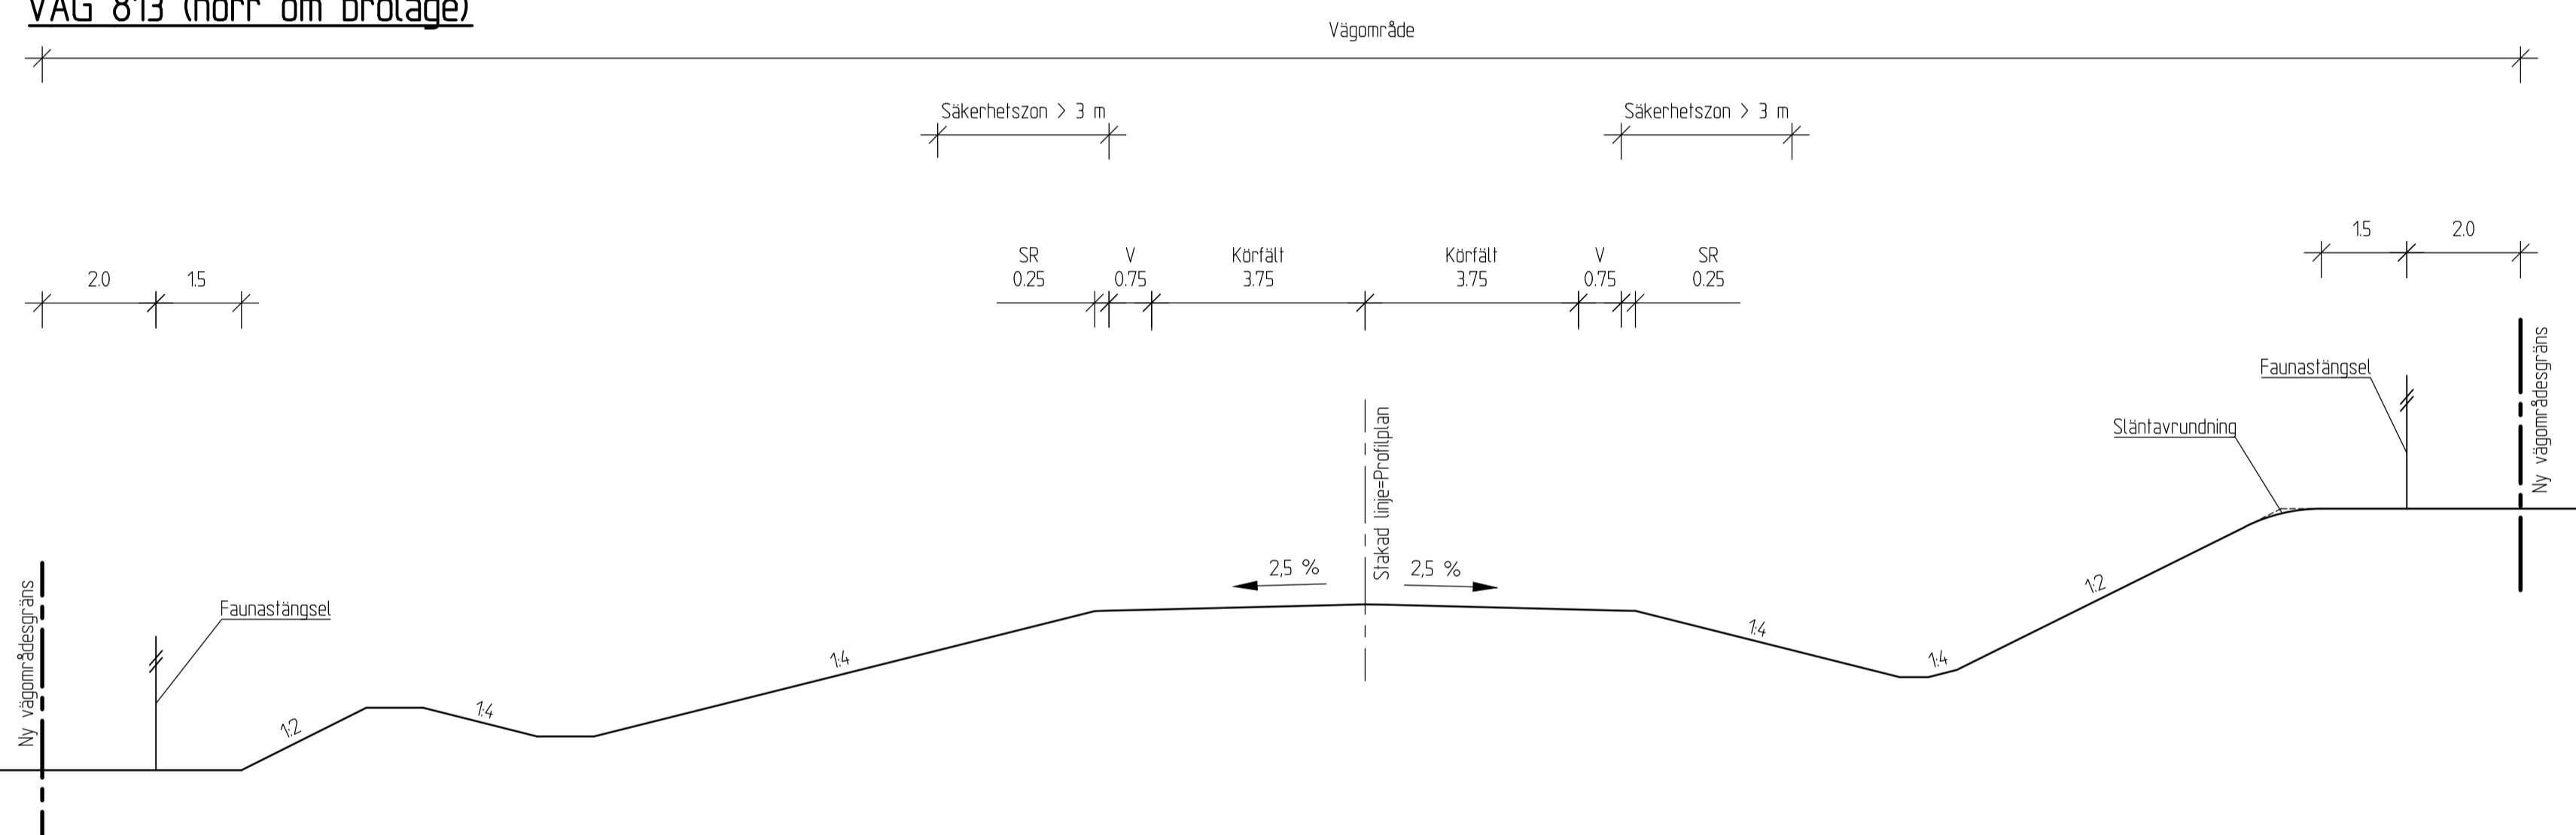

TYPSEKTION
RAMPER

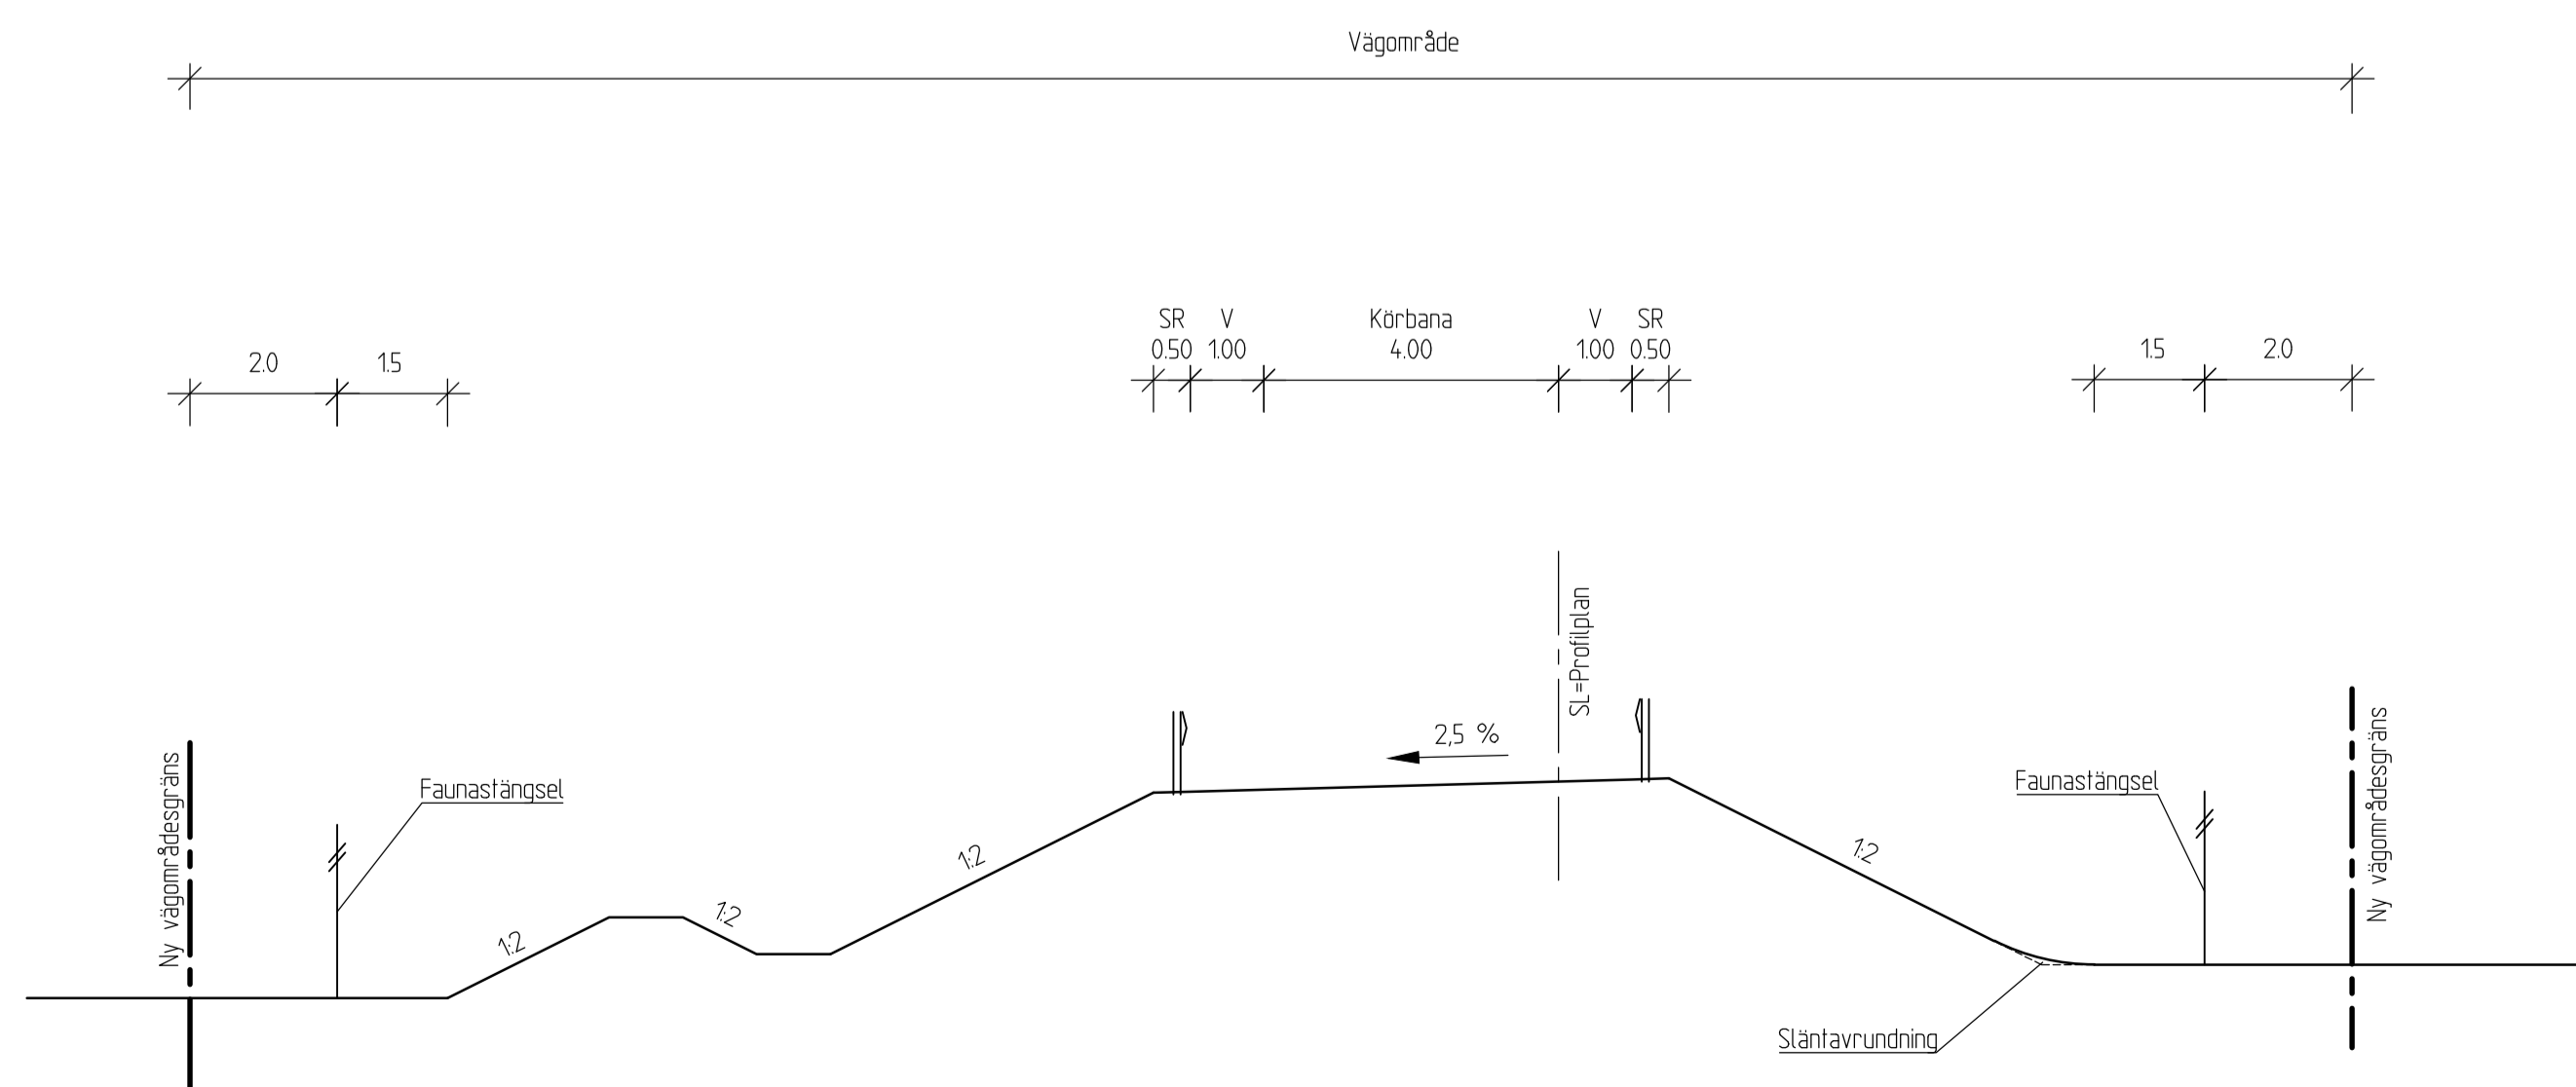

DETALJ
UTFÖRANDE VID SIDORÄCKE
VÄG 596, 813, 814

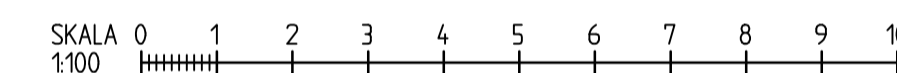

TYP AV PLAN		VÄGPLAN	
GRANSKNINGSSTATUS / SYFTE			
HANDLINGSTYP		FASTSTÄLLELSEHANDLING	
DATUM	2024-09-26	LEVERANS / ÄNDRINGS-PM	
OBJEKT			
E65 SVEDALA-BÖRRINGE			
DELOMRÅDE / BANDEL			
SVEDALA-BÖRRINGE			
ANLÄGGNINGDEL			
GEMENSAMT			
OBJEKTNUMMER / KM	148277	KONSTRUKTIONNUMMER	
BESTÄLLARE		LEVERANTÖR	
SKAPAD AV	S GRILLO SOBERÓN	UPPDRAGSNUMMER	710726
GODKÄND AV	B. BERGKVIST	AVDELNING	MALMÖ
RITNINGSTYP			
TYPSEKTIONER			
TEKNIKOMRÅDE / INNEHÅLL			
T VÄGUTFORMNING OCH TRAFIK			
BESKRIVNING			
VÄG 813, SÖDER OM BROLÄGE VÄG 813, NORR OM BROLÄGE RAMPER			
SKALA	1:100	FORMAT	A1
RITNINGNUMMER	100T0403	FÖRVALTNINGSNUMMER	
BLAD		NÄSTA BLAD	BET