

Denna ritning är Trafikverkets egendom. Allt obehörigt
 beaktande av ritningen beivras enligt lag.
 TRAFIKVERKET




KOORDINATSYSTEM
 SWEREF99 16 30
 HÖJD RH 2000

LÄNGDMÄTNING
 HUVUDLÄNGDMÄTNING LIGGER I SPÄRMITT HUVUDSPÅR.
 VARJE SPÅR HAR DOCK INDIVIDUELL BERÄKNAD
 LÄNGDMÄTNING.

BETECKNINGAR

- 0+700₂₁ SPÄRMITT
- 1) LÄNGDMÄTNINGSMARKERING
- 2) LÄNGDMÄTNING KM+M
- - - - - JÄRNVÄGSFASTIGHET
-) (BEF TRUMMA
- - - - - FÖRESLAGEN SIDA KONTAKTLEDNINGSSTOLPE
- NATURVÄRDESOMRÅDEN
- KULTURLÄMNINGAR
- - - - - ELSKYDDSPORTALER

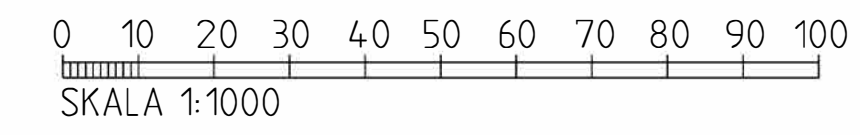

JÄRNVÄGSPLAN		TEKNIKOMRÅDE	
LEVERANTÖR www.afconsult.com	AVDELNING ÄF INFRASTRUCTURE	LEVERANS/ÄNDRINGS-PM	TEKNIKGEMENSAM
	UPPDRAGSNUMMER 74.2409	KONSTRUKTIONSNUMMER	GRANSKNINGSSTATUS / SYFTE
TRAFIKVERKET SKAPAD AV ÄF/JOSEFINE PERSSON GRANSKAD AV ÄF/FREDRIK WALLERFROST GODKÄND AV ÄF/M. JIGELL		KIMSTAD-SKÄRBLACKA SAMRÅDSHANDLING ANLÄGGNINGSTYP ILLUSTRATIONSKARTA	
		PLAN	HANDLINGSTYP
SKALA 1:1000	FORMAT A3FF	RITNINGSNUMMER FÖRVALTNING	KILOMETER-METER 5+300 - 5+800
DATUM 2019-02-04	BLAD 011	NÄSTA BLAD 012	BANDEL 563
		ANDR.	