


Denna ritning är Trafikverkets egendom. Allt obehörigt begagnande av ritningen beivras enligt lag.

TRAFIKVERKET

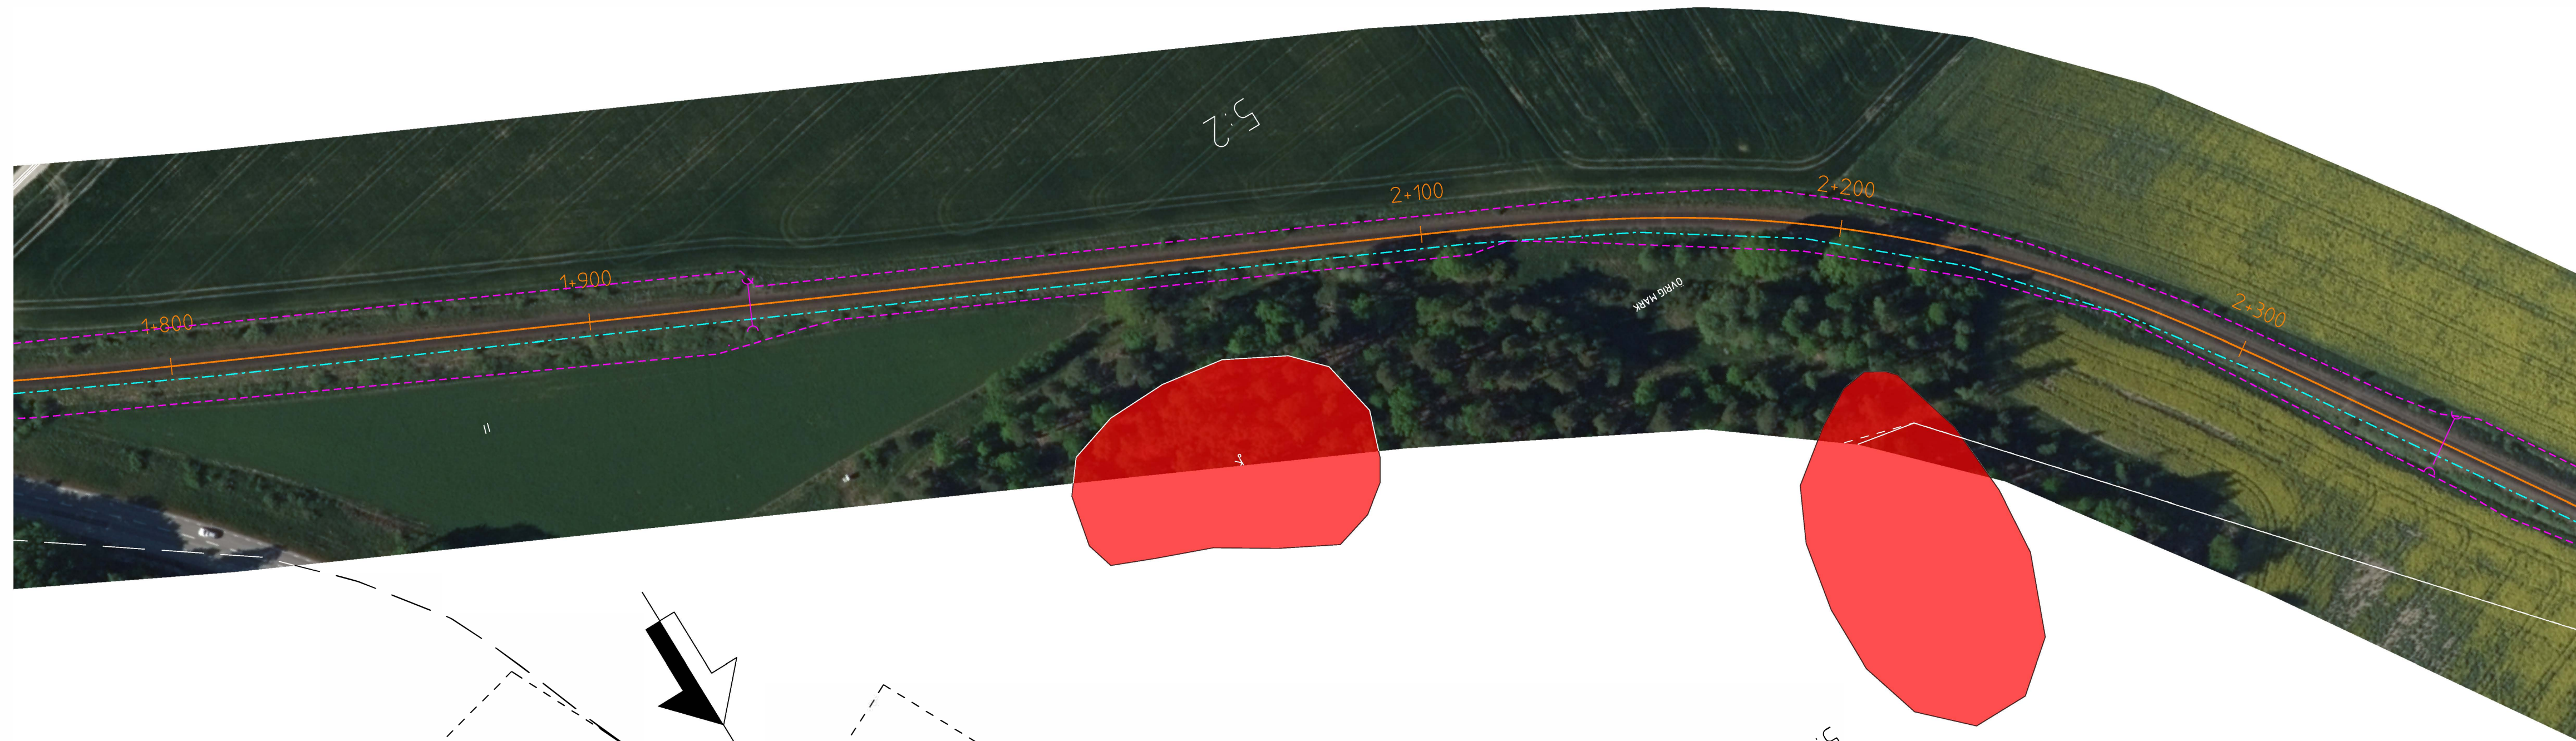

KOORDINATSYSTEM


SWEREF99 16 30
HÖJD RH 2000

LÄNGDMÄTNING

HUVUDLÄNGDMÄTNING LIGGER I SPÄRMITT HUVUDSPÅR.
VARJE SPÅR HAR DOCK INDIVIDUELL BERÄKNAD
LÄNGDMÄTNING.

BETECKNINGAR

- 0+700₂ SPÄRMITT
- - - 1) LÄNGDMÄTNINGSMARKERING
- - - 2) LÄNGDMÄTNING KM+M
- - - JÄRNVÄGSFASTIGHET
- - - BEF TRUMMA
- - - FÖRESLAGEN SIDA KONTAKTLEDNINGSTOLPE
- NATURVÄRDESMRÅDEN
- KULTURLÄMNINGAR
- ELSKYDDSPORTALER

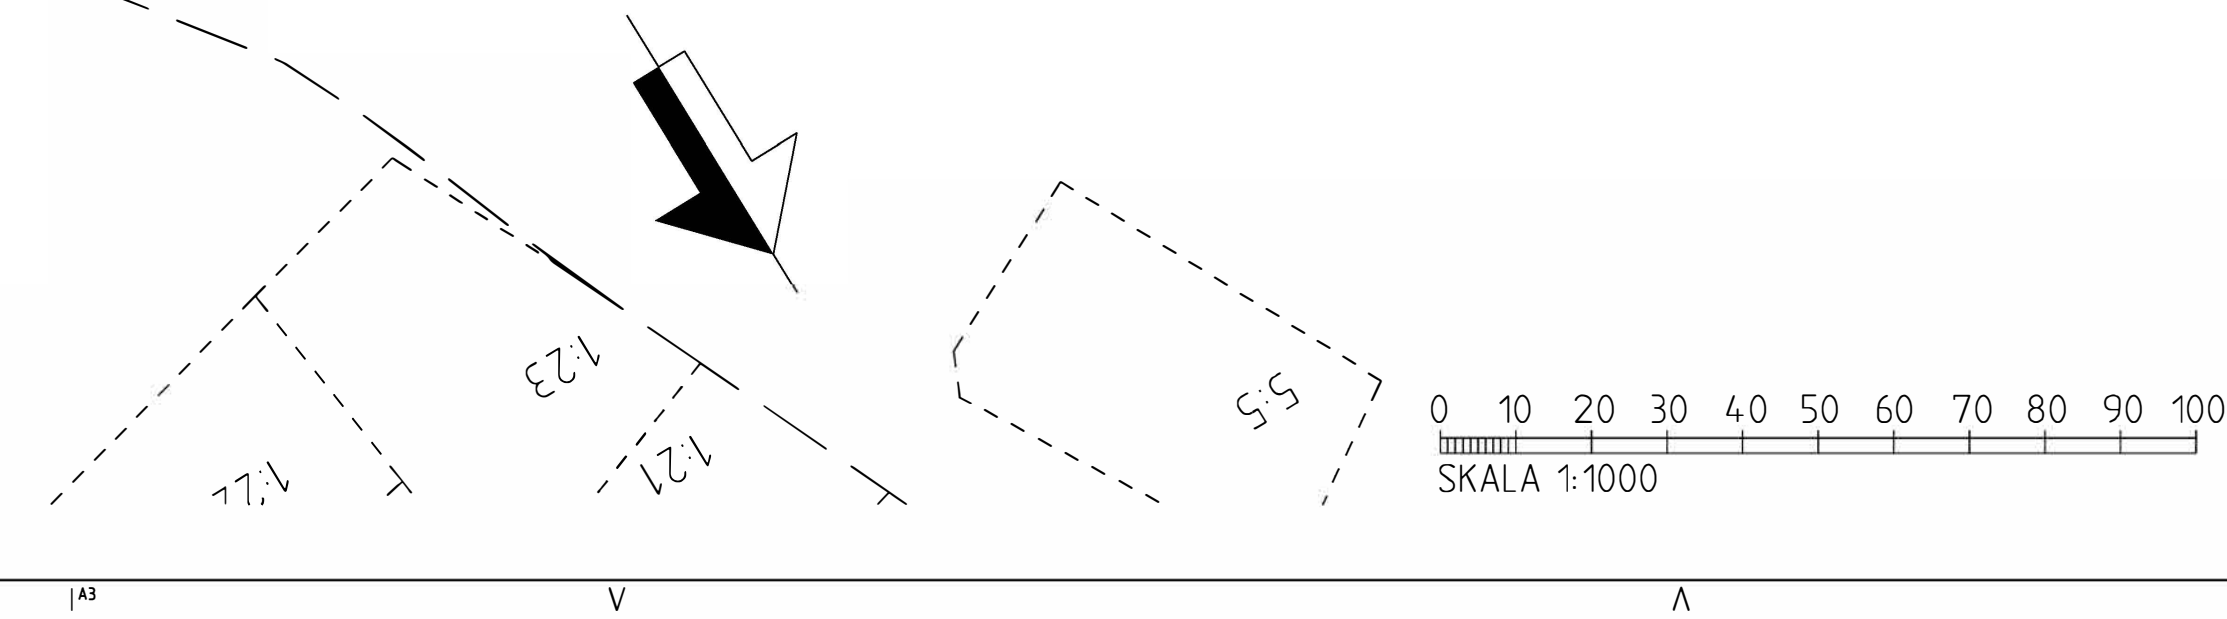

TYP AV PLAN		JÄRNVÄGSPLAN	
LEVERANTÖR www.afconsult.com	AVDELNING ÄF INFRASTRUCTURE UPPDRAGSNUMMER 742409	LEVERANS/ÄNDRINGS-PM KONSTRUKTIONSNUMMER	TEKNIKOMRÅDE TEKNIKGEMENSAM GRANSKNINGSSTATUS / SYFTE
TRAFIKVERKET	KIMSTAD-SKÄRBLACKA ILLUSTRATIONSKARTA		HANDLINGSTYP SAMRÅDSHANDLING ANLÄGGNINGSTYP
SKAPAD AV ÄF/JOSEFINE PERSSON	PLAN	SKALA 1:1000	KILOMETER-METER 1+800 - 2+300
GRANSKAD AV ÄF/FREDRIK WALLERFROST	FORMAT A3FF	RITNINGSNUMMER FÖRVALTNING	BANDEL 563
GODKÄND AV ÄF/M. JIGELL	DATUM 2019-02-04	BLAD 004	NÄSTA BLAD 005
			ÄNDR. 000