

Denna ritning är Trafikverkets egendom. Allt obehörigt begagnande av ritningen beivras enligt lag.
TRAFIKVERKET



KOORDINATSYSTEM


SWEREF99 16 30
HÖJD RH 2000

LÄNGDMÄTNING

HUVUDLÄNGDMÄTNING LIGGER I SPÄRMITT HUVUDSPÅR.
VARJE SPÅR HAR DOCK INDIVIDUELL BERÄKNAD
LÄNGDMÄTNING.

BETECKNINGAR

- 1) LÄNGDMÄTNINGSMARKERING
- 2) LÄNGDMÄTNING KM+M
- - - - - JÄRNVÄGSFASTIGHET
- - - - - BEF TRUMMA
- - - - - FÖRESLAGEN SIDA KONTAKTLEDNINGSSSTOLPE
- NATURVÄRDESOMRÅDEN
- KULTURLÄMNINGAR
- ELSKYDDSPORTALER

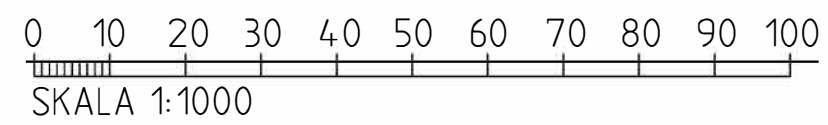

JÄRNVÄGSPLAN		TEKNIKOMRÅDE	
LEVERANTÖR www.afconsult.com	AVDELNING ÄF INFRASTRUCTURE	LEVERANS/ÄNDRINGS-PM KONSTRUKTIONSNUMMER	TEKNIKGEMENSAM GRANSNINGSTATUS / SYFTE
SKAPAD AV ÄF/JOSEFINE PERSSON GRANSKAD AV ÄF/FREDRIK WALLERFROST GODKÄND AV ÄF/M. JIGELL		HANDLINGSTYP SAMRÅDSHANDLING ANLÄGGNINGSTYP KILOMETER-METER 2+800 - 3+300 RITNINGSNUMMER PROJEKT 74.24.09-01-210 PLAN SKALA 1:1000 FORMAT A3FF RITNINGSNUMMER FÖRVALTNING BLAD 006 NÄSTA BLAD 007 ANDR. 	
TYP AV PLAN JÄRNVÄGSPLAN ILLUSTRATIONSKARTA		GRANSNINGSNUMMER 74.24.09 BANDL 563 ANDR. 	

A3

V

A

V

A3

A