


Denna ritning är Trafikverkets egendom. Allt obehörigt
 begärande av ritningen beivras enligt lag.
 TRAFIKVERKET

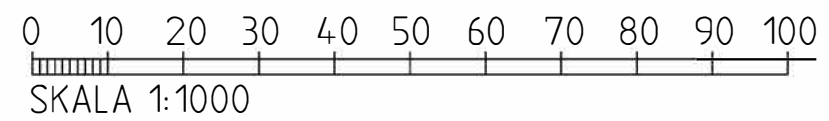

KOORDINATSYSTEM

SWEREF99 16 30
HÖJD RH 2000

LÄNGDMÄTNING

HUVUDLÄNGDMÄTNING LIGGER I SPÄRMITT HUVUDSPÅR.
VARJE SPÅR HAR DOCK INDIVIDUELL BERÄKNAD
LÄNGDMÄTNING.

BETECKNINGAR

- 0+700₂
 1) LÄNGDMÄTNINGSMARKERING
 2) LÄNGDMÄTNING KM+M
- JÄRNVÄGSFASTIGHET
- BEF TRUMMA
- FÖRESLAGEN SIDA KONTAKTLEDNINGSSSTOLPE
- NATURVÄRDESOMRÅDEN
- KULTURLÄMNINGAR
- ELSKYDDSPORTALER

JÄRNVÄGSPLAN			
LEVERANTÖR www.afconsult.com	ANVÄNING ÄF INFRASTRUCTURE UPPDRAGSNUMMER 742409	LEVERANS/ÄNDRINGS-PM KONSTRUKTIONSNUMMER	TEKNIKOMRÅDE TEKNIKGEMENSAM GRANSKNINGSSTATUS / SYFTE
SKAPAD AV ÄF/JOSEFINE PERSSON GRANSKAD AV ÄF/FREDRIK WALLERFROST GODKÄND AV ÄF/M. JIGELL	DATUM 2019-02-04	PLAN SKALA 1:1000 FORMAT A3FF	HANDLINGSTYP SAMRÅDSHANDLING ANLÄGGNINGSTYP ILLUSTRATIONSKARTA KILOMETER-METER 3+300 - 3+800 RITNINGSNUMMER PROJEKT 742409-01-210 BLAD 007 NÄSTA BLAD 008 ANDR.