


Denna ritning är Trafikverkets egendom. Allt obehörigt begagnande av ritningen beivras enligt lag.
TRAFIKVERKET

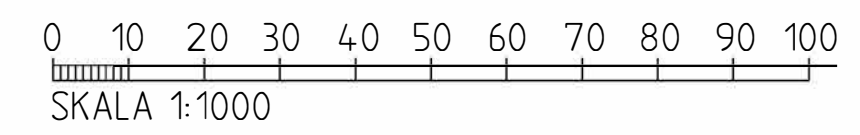

KOORDINATSYSTEM

SWEREF99 16 30
HÖJD RH 2000

LÄNGDMÄTNING

HUVUDLÄNGDMÄTNING LIGGER I SPÄRMITT HUVUDSPÅR.
VARJE SPÅR HAR DOCK INDIVIDUELL BERÄKNAD
LÄNGDMÄTNING.

BETECKNINGAR

- 0+700²⁾ SPÄRMITT
1) LÄNGDMÄTNINGSMARKERING
2) LÄNGDMÄTNING KM+M
- JÄRNVÄGSFASTIGHET
- BEF TRUMMA
- FÖRESLAGEN SIDA KONTAKTLEDNINGSSTOLPE
- NATURVÄRDESMRÅDEN
- KULTURLÄMNINGAR
- ELSKYDDSPORTALER

JÄRNVÄGSPLAN			
LEVERANTÖR www.afconsult.com	AVDELNING ÄF INFRASTRUCTURE UPPDRAGSNUMMER 742409	LEVERANS/ÄNDRINGS-PM KONSTRUKTIONSNUMMER	TEKNIKOMRÅDE TEKNIKGEMENSAM GRANSKNINGSSTATUS / SYFTE
SKAPAD AV ÄF/JOSEFINE PERSSON GRANSKAD AV ÄF/FREDRIK WALLERFROST GODKÄND AV ÄF/M. JIGELL	TRAFIKVERKET KIMSTAD-SKÄRBLACKA ILLUSTRATIONSKARTA PLAN DATUM 2019-02-04 SKALA 1:1000	HANDLINGSTYP SAMRÅDSHANDLING ANLÄGGNINGSTYP KILOMETER-METER 3+800 - 4+300 RITNINGSNUMMER PROJEKT 742409-01-210 BLAD 008	BANDL 563 NÄSTA BLAD 009 ÄNDR.
	FORMAT A3FF	RITNINGSNUMMER FÖRVALTNING	