



PRINCIPUTFORMNING FRILIGGANDE VILTUTHOPP  
SEKTION SKALA 1:50

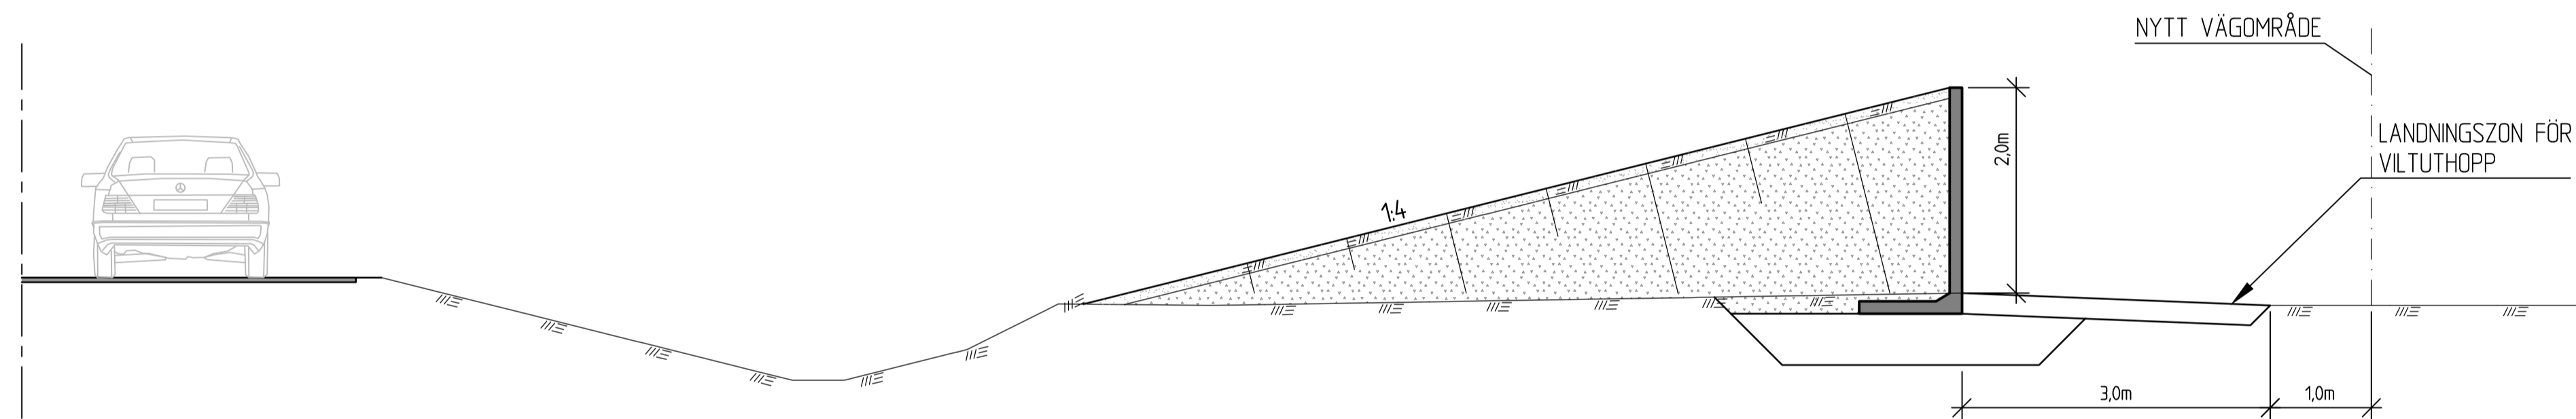

SEKTION A-A  
SKALA 150

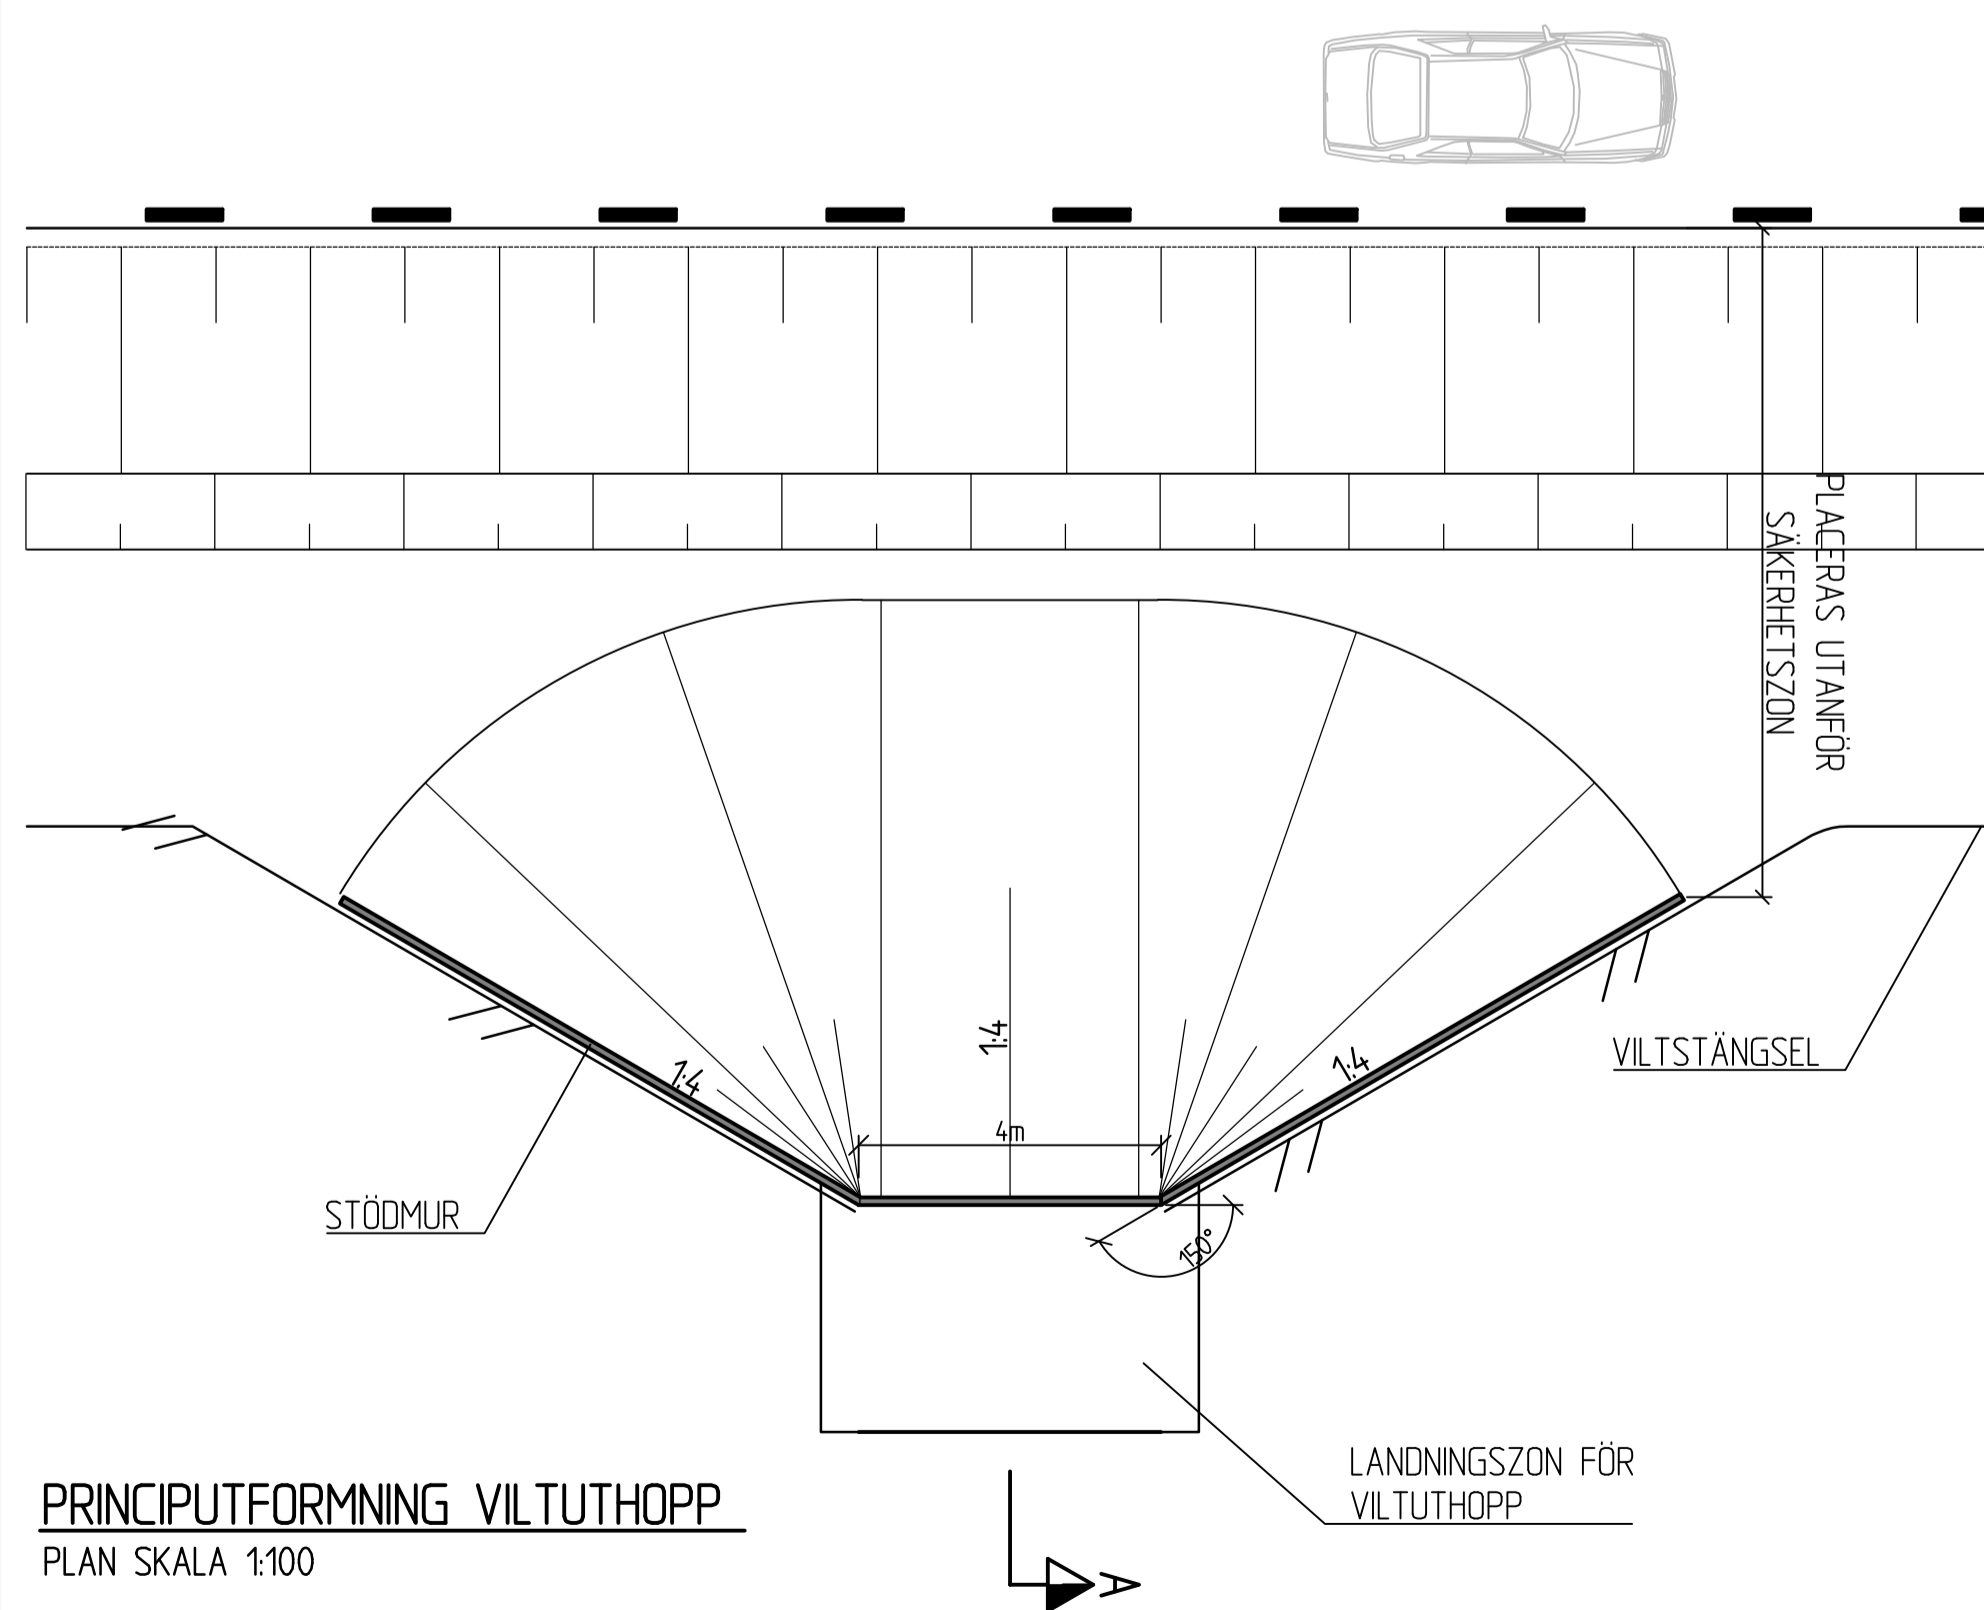

PRINCIPUTFORMNING VILTUTHOPP  
PLAN SKALA 1:100

TYP AV PLAN		<b>VÄGPLAN</b>	
GRANSKNINGSSTATUS / SYFTE		<b>FÖR GRANSKNING</b>	
HANDLINGSTYP		<b>SAMRÅDSHANDLING</b>	
DATUM		LEVERANS / ÄNDRINGS-PM	
2020-04-08			
OBJEKT			
<b>BULLERSKYDDSATGÄRDER OCH VILTSTÄNGSEL E4</b>			
DELOMRÅDE / BANDEL			
<b>ÅKROKEN-ROLFS</b>			
ANLÄGGNINGSDDEL			
<b>E4</b>			
OBJEKTNUMMER / KM		KONSTRUKTIONNUMMER	
162909			
BESTÄLLARE		LEVERANTÖR	
<b>TRAFIKVERKET</b>		<b>SWECO</b>	
SKAPAD AV		UPPDRAGSNUMMER	
ROBERT JARNELAND		12704063	
GODKÄND AV		AVDELNING	
ROBERT JARNELAND		CIVIL	
RITNINGSTYP			
SEKTIONS RITNING			
TEKNIKOMRÅDE / INNEHÅLL			
T VÄGFORMNING OCH TRAFIK			
BESKRIVNING			
TYPSEKTION FRILIGGANDE VILTUTHOPP			
SKALA	FORMAT	FÖRVALTNINGSNUMMER	
1:50 1:100	A1		
RITINGSNUMMER		BLAD	NÄSTA BLAD
1 01 T 04 02			BET