TYPSEKTION GRIND A - FORDONSGRIND
SKALA 1:50

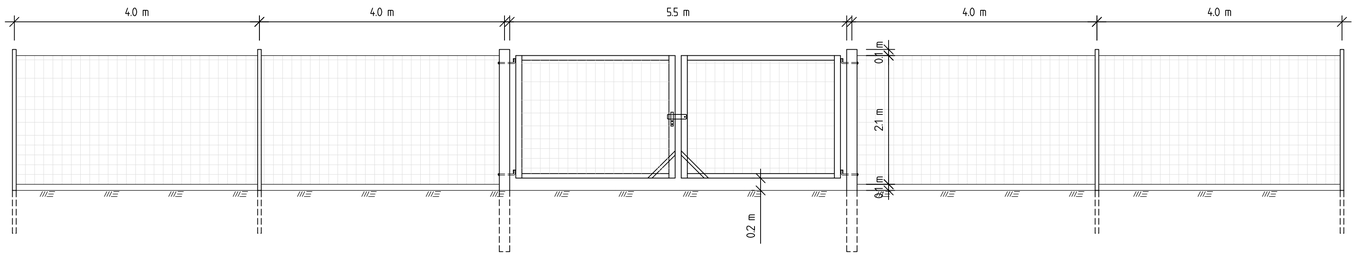

TYPSEKTION GRIND B - GÅNGGRIND
SKALA 1:50

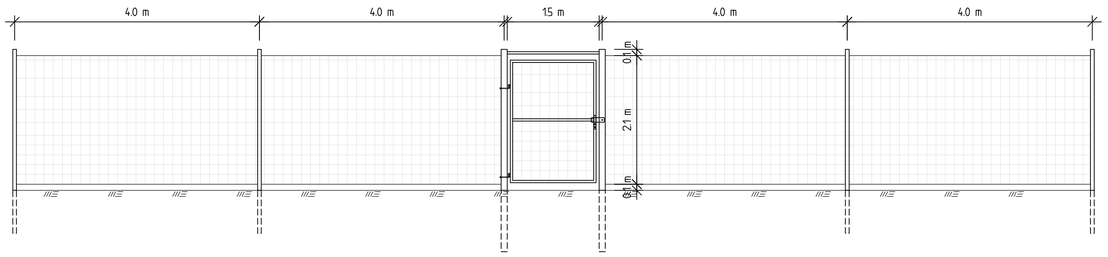

PLACERING BULLERSKÄRM VID VÄGRÄCKE
SKALA 1:50

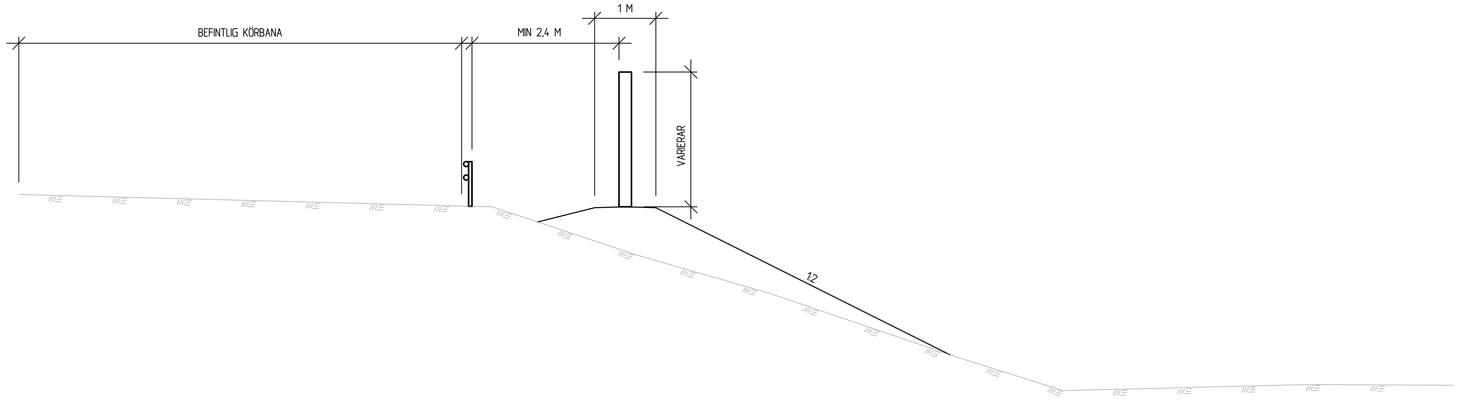

PLACERING BULLERSKÄRM UTAN VÄGRÄCKE
SKALA 1:50

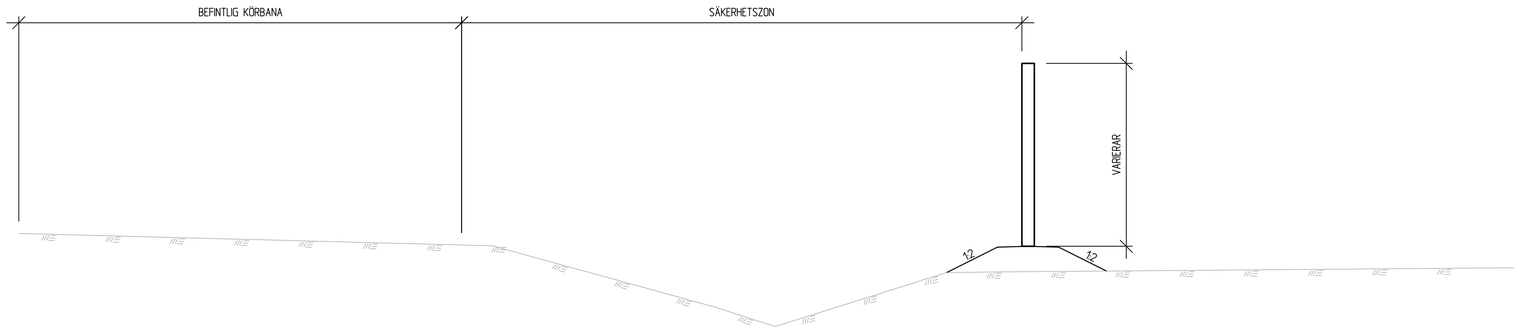

PLACERING AV VILTSTÄNGSEL
SKALA 1:100

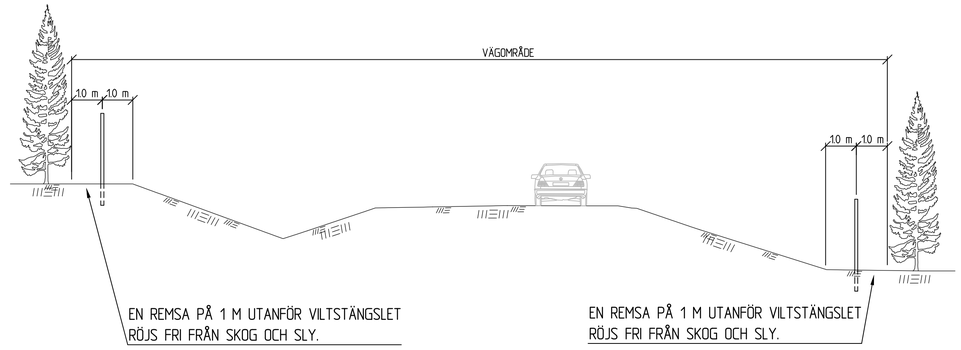

TYPSEKTION START/SLUT VILTSTÄNGSEL
SKALA 1:50

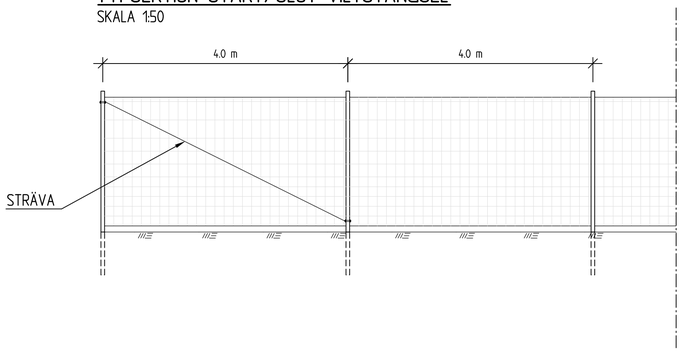

TYPSEKTION VILTSTÄNGSEL VID LÖS- OCH MYRMARKER
SKALA 1:50

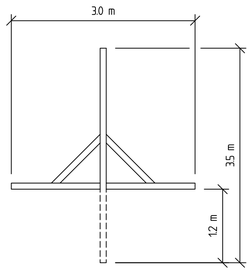

TYP AV PLAN	VÄGPLAN
GRANSKNINGSSTATUS / SYFTE	FÖR GRANSKNING
HANDLINGSTYP	SAMRÅDSHANDLING
DATUM: 2020-04-08	LEVERANS / ÄNDRINGS-PM:
OBJEKT	BULLERSKYDDSÅTGÄRDER OCH VILTSTÄNGSEL E4
DELOMRÅDE / BANDEL	ÅKROKEN-ROLFS
ANLÄGGNINGSDEL	E4
OBJEKTNUMMER / KM: 162909	KONSTRUKTIONSNUMMER:
BESTÄLLARE: TRAFIKVERKET	LEVERANTÖR: SWECO
SKAPAD AV: ROBERT JARNELAND	UPPDRAGSNUMMER: 12704063
GODKÄND AV: ROBERT JARNELAND	AVDELNING: CIVIL
RITNINGSTYP	SEKTIONSRITNING
TEKNIKOMRÅDE / INNEHÅLL	T VÄGUTFORMNING OCH TRAFIK
BESKRIVNING	TYPSEKTION STÄNGSEL & BULLERSKÄRM
SKALA: 1:50 1:100	FORMAT: A1
FÖRVALTNINGSNUMMER:	
RITNINGSNUMMER: 1 01 T 04 01	BLAD: NÄSTA BLAD: BET:

Ritning: P:\12274\12704063\1000\5_Arbetsmaterial\CAD\VP-SKJ\DP\HG\1\T\Ritstek\1011040\01.dwg Skapad av: Jarneland, Robert 2020-03-27 10:18
XREF MODELLTYP3401 2019-02-15 14:08