


PRINCIPUTFORMNING VILTUTHOPP
PLAN SKALA 1:100

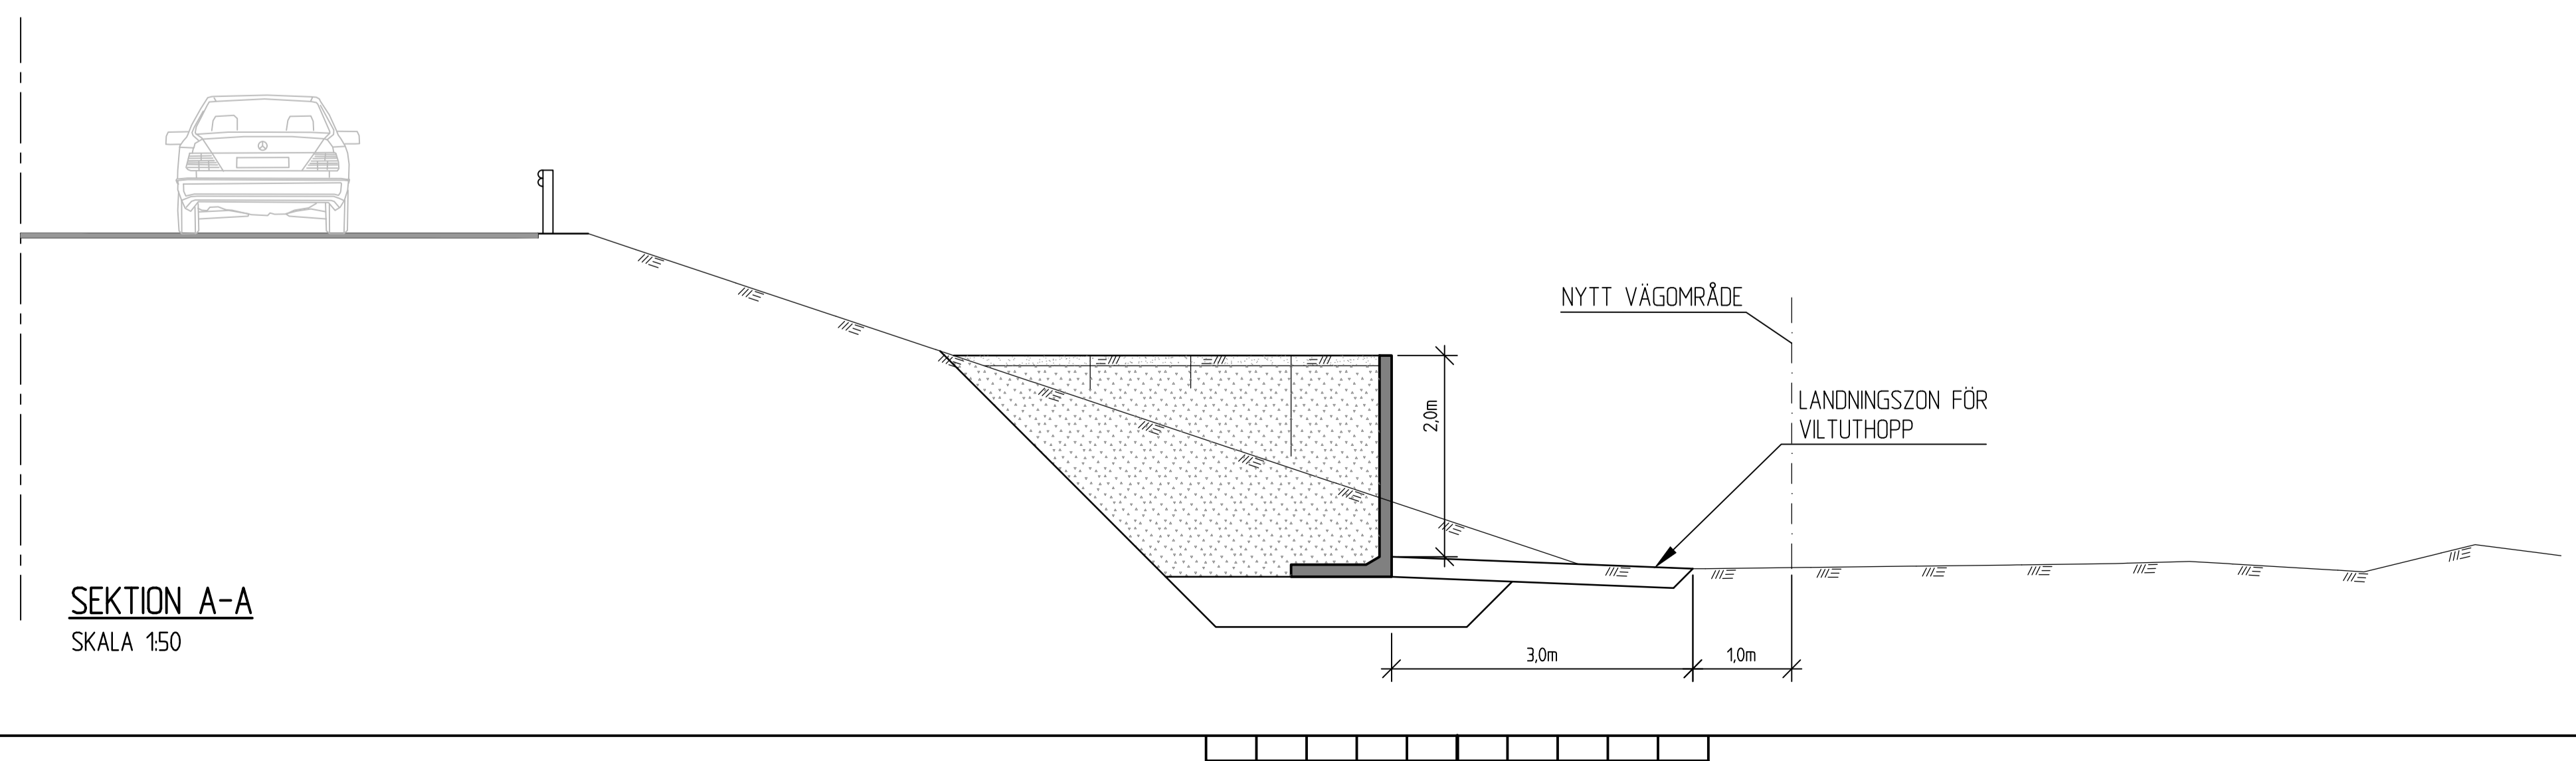

TYP AV PLAN	VÄGPLAN	
GRANSKNINGSSTATUS/SYFTE	FÖR GRANSKNING	
HANDLINGSTYP	SAMRÅDSHANDLING	
DATUM	2020-04-08	LEVERANS / ÄNDRINGS-PM
OBJEKT	BULLERSKYDDSÅTGÄRDER OCH VILTSTÄNGSEL E4	
DELOMRÅDE / BANDEL	ÅKROKEN-ROLFS	
ANLÄGGNINGSDDEL	E4	
OBJEKTNUMMER / KM	162909	KONSTRUKTIONSNUMMER
BESTÄLLARE	TRAFIKVERKET	LEVERANTÖR SWECO
SKAPAD AV	ROBERT JARNELAND	UPPDRAGSNUMMER 12704063
GODKÄND AV	ROBERT JARNELAND	ÄNDELNING CIVIL
RITNINGSTYP	SEKTIONS-RITNING	
TEKNIKOMRÅDE / INNEHÅLL	T VÄGUTFORMNING OCH TRAFIK	
BESKRIVNING	TYPSEKTION VILTUTHOPP I BANK	
SKALA	1:50 1:100	FORMAT A1
RITNINGSGRUPP	1 01 T 04 03	FÖRVALTNINGSNUMMER
		BLAD
		NÄSTA BLAD
		BET

Östergötlands tekniska högskola, Östergötlandsregionen, Civilingenjör, Robert Jarneland, 2020-03-27

REF: MODELL1101001 2019-03-15 14:08