



- ### FÖRKLARINGAR
- VÄGOMRÅDESGRÄNS BEFINTLIG ALLMÄN VÄG, TOLKAD
 - VÄGOMRÅDESGRÄNS, NY VÄGANLÄGGNING/GRÄNS FÖR ARBETSPLAN
 - VÄGBANA FÖR NY VÄG
 - VÄGOMRÅDE, BERGTUNNEL
 - VÄGOMRÅDE, BETONGTUNNEL
 - OMRÅDE SOM AVSER INSKRÄNKT VÄGRÄTT
 - OMRÅDE SOM AVSER TILLFÄLLIG NYTTJANDERÄTT, KATEGORISERAD
 - KOMMUNGRÄNS
 - TRAKTGRÄNS
 - FASTIGHETSGRÄNS
 - GRÄNS FÖR DETALJPLAN, TOLKAD
 - P2007-38586, P2005-15144, 7577A DETALJPLAN, NUMMER
 - INDRAGNING AV VÄG FRÅN ALLMÄNT UNDERHÅLL
 - BULLER- OCH/ELLER SKYDDSSKÄRM
- © Lantmäteriverket CA2006/9018
 © Stockholms Stadsbyggnadskontor
 © Huddinge kommun © Ekerö kommun

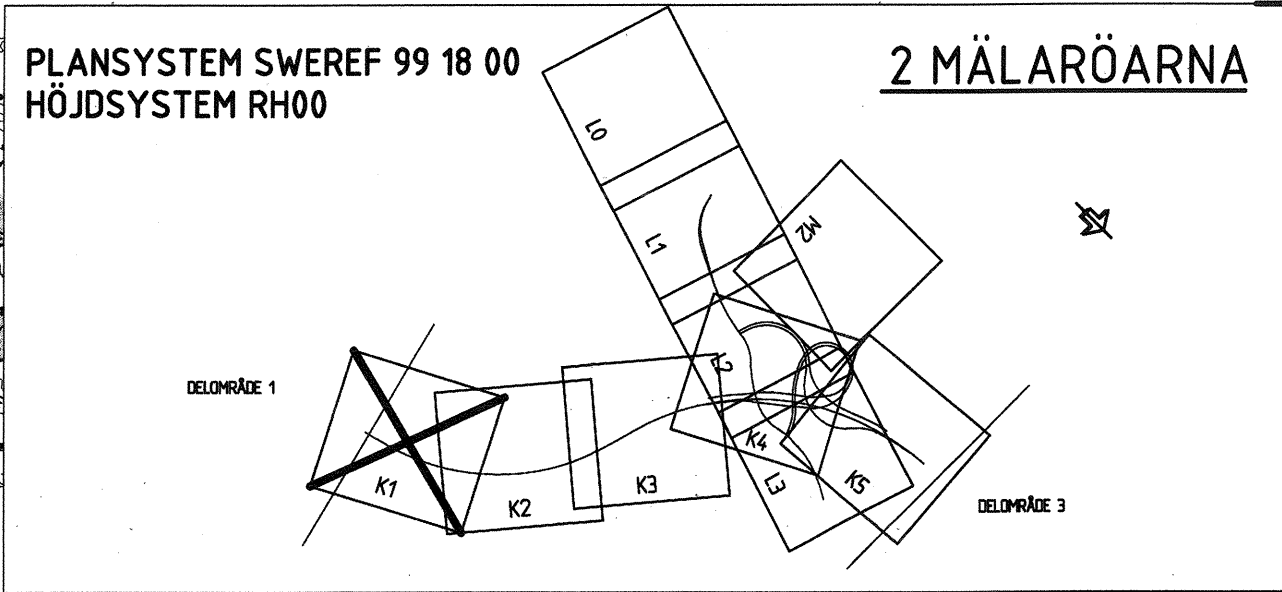

Upprättad 2011-05-13
 Vägghållningsmyndigheten
 Trafikverket region Stockholm

Rigardt Anderson
 Rigardt Anderson

REV	ANT	ÄNDRINGEN AVSER	CODK	DATUM	VV DATUM	VV DIARENUMMER
ARBETSPLAN			UTSTÄLLELSEHANDLING			
TRAFIKVERKET			FÖRBIFART STOCKHOLM			
Konsortiet Förbifart Stockholm SWECO WSP TYRÉNS			2 MÄLARÖARNA 200 GEMENSAMT			
UPPDRAGSANSVÄRIG A. WILLNER			UPPDRAGSNUMMER 2109002000			
KONSTRUKTÖRSBUREÅ R. WEIBEL			GRANSKARE C. RUNESSON			
STOCKHOLM H. EK			PLAN KONSTRUKTIONSHR 8448590			
OBJEKT NR 2011-05-05			FORMAT A1			
2 00 T 93 K1			SKALA 1:2000			

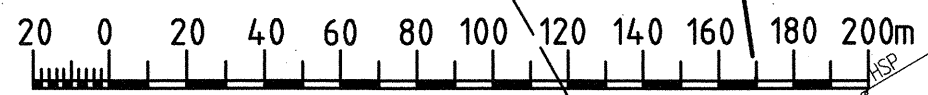

FILE: \ASST\H080\ES-LEVA\PI.L VAGUTTERNING\CAD\WSP\20019\KIDMG FLUTTAD. 2011-05-06 AV ANVANDARE: HNA