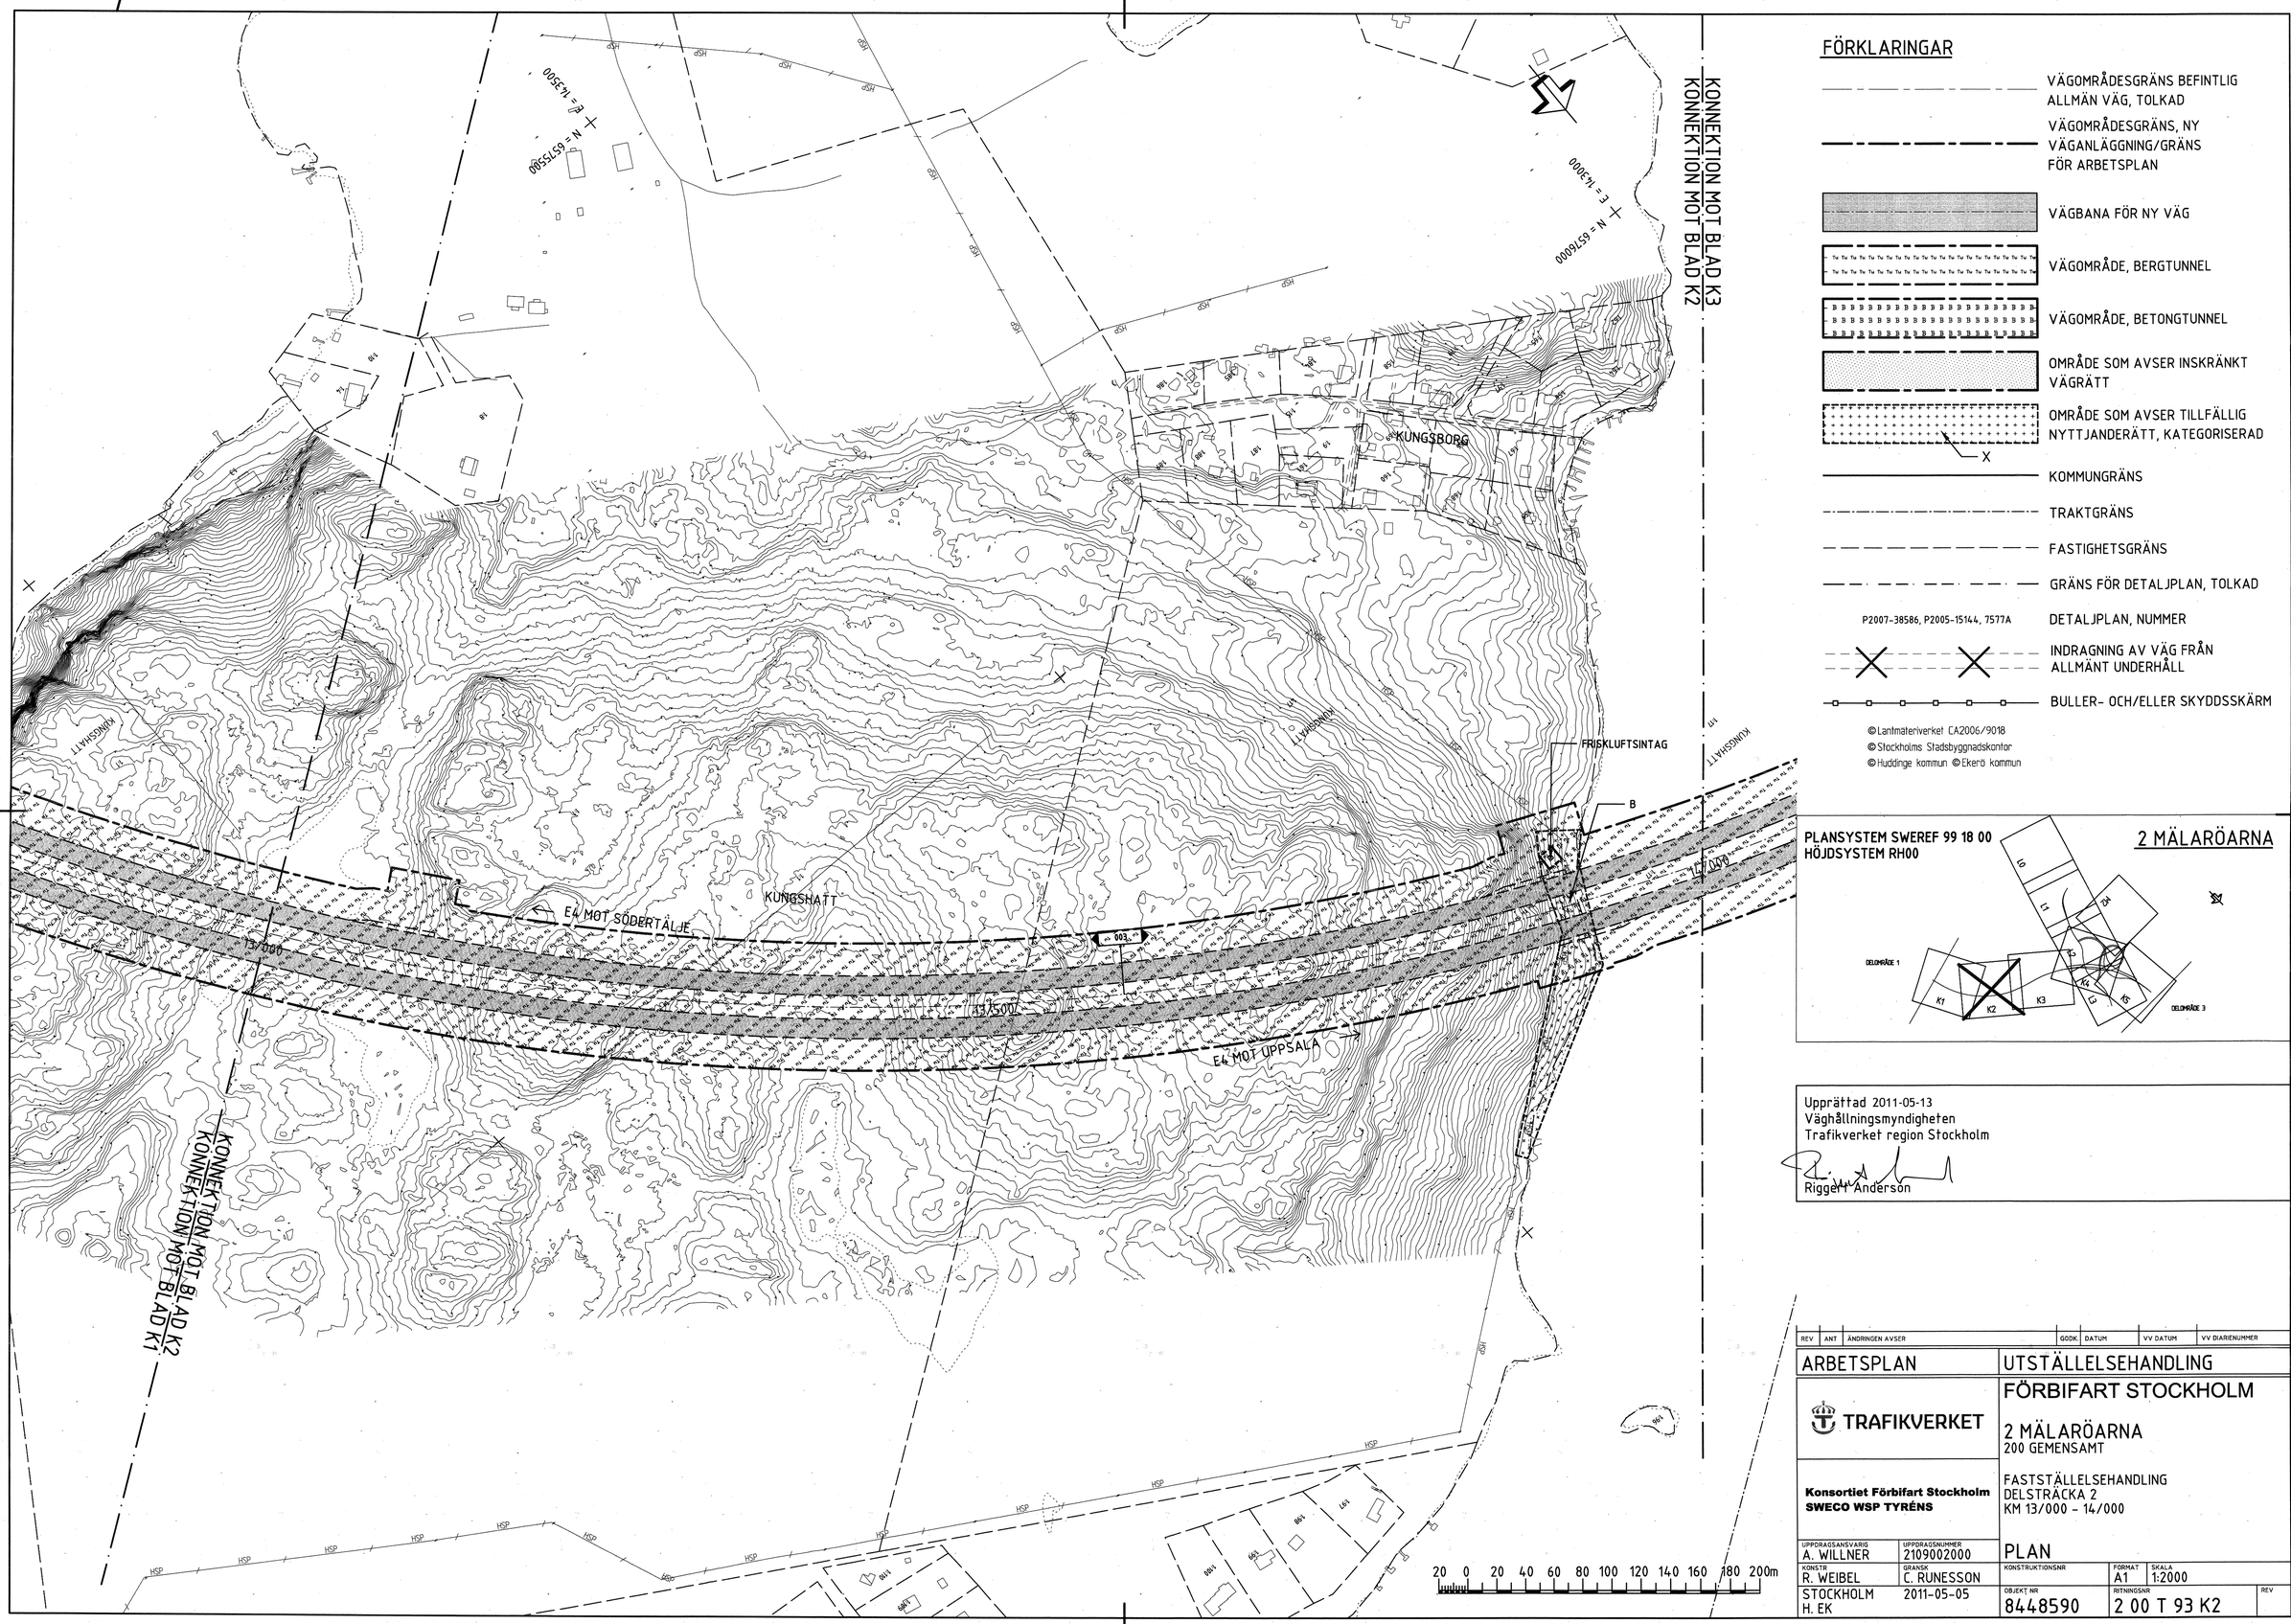
FÖRKLARINGAR
VÄGOMRÅDESGRÄNS BEFINTLIG ALLMÄN VÄG, TOLKAD
VÄGOMRÅDESGRÄNS, NY VÄGANLÄGGNING/GRÄNS FÖR ARBETSPLAN
VÄGBANA FÖR NY VÄG
VÄGOMRÅDE, BERGTUNNEL
VÄGOMRÅDE, BETONGTUNNEL
OMRÅDE SOM AVSER INSKRÄNKT VÄGRÄTT
OMRÅDE SOM AVSER TILLFÄLLIG NYTTJANDERÄTT, KATEGORISERAD
X
KOMMUNGRÄNS
TRAKTGRÄNS
FASTIGHETSGRÄNS
GRÄNS FÖR DETALJPLAN, TOLKAD
P2007-38586, P2005-15144, 7577A
DETALJPLAN, NUMMER
INDRAGNING AV VÄG FRÅN ALLMÄNT UNDERHÅLL
BULLER- OCH/ELLER SKYDDSSKÄRM
© Lantmäteriverket CA2006/9018
© Stockholms Stadsbyggnadskontor
© Huddinge kommun © Ekerö kommun
KONNEKTION MOT BLAD K3
KONNEKTION MOT BLAD K2
KUNGSBORG
KUNGSHATT
FRISKLUFTSINTAG
B
E4 MOT SÖDERTÄLJE
E4 MOT UPPSALA
13/000
13/500
14/000
KONNEKTION MOT BLAD K2
KONNEKTION MOT BLAD K1
20 0 20 40 60 80 100 120 140 160 180 200m
PLANSYSTEM SWEREF 99 18 00
HÖJDSYSTEM RH00
2 MÄLARÖARNA
DELOMRÅDE 1
DELOMRÅDE 3
K1
K2
K3
K4
K5
L0
L1
L2
L3
L4
L5
Upprättad 2011-05-13
Väghållningsmyndigheten
Trafikverket region Stockholm
Rigget Anderson
REV
ANT
ÄNDRINGEN AVSER
GODK.
DATUM
VV DATUM
VV DIARIENUMMER
ARBETSPLAN
UTSTÄLLELSEHANDLING
TRAFIKVERKET
FÖRBIFART STOCKHOLM
2 MÄLARÖARNA
200 GEMENSAMT
Konsortiet Förbifart Stockholm
SWECO WSP TYRÉNS
FASTSTÄLLELSEHANDLING
DELSTRÄCKA 2
KM 13/000 - 14/000
PLAN
UPPDRAGSANSVARIG
A. WILLNER
UPPDRAGSNUMMER
2109002000
KONSTR
R. WEIBEL
GRANSK
C. RUNESSON
STOCKHOLM
H. EK
2011-05-05
KONSTRUKTIONSNR
FORMAT
A1
SKALA
1:2000
OBJEKT NR
8448590
RITNINGSNR
2 00 T 93 K2
REV
FIL: \\ASSTH080\FS-LEV\APV\T_VAGUTFORMNING\CAD\ARTDEFX-200193K2.DWG PLOTTAD: 2011-05-06 AV: ANVÄNDARE: INHA
VST48590AP (1784) 2011-05-11:4772