


- ### FÖRKLARINGAR
- VÄGOMRÅDESGRÄNS BEFINTLIG ALLMÄN VÄG, TOLKAD
 - VÄGOMRÅDESGRÄNS, NY VÄGANLÄGGNING/GRÄNS FÖR ARBETSPLAN
 - VÄGBANA FÖR NY VÄG
 - VÄGOMRÅDE, BERGTUNNEL
 - VÄGOMRÅDE, BETONGTUNNEL
 - OMRÅDE SOM AVSER INSKRÄNKT VÄGRÄTT
 - OMRÅDE SOM AVSER TILLFÄLLIG NYTTJANDERÄTT, KATEGORISERAD
 - KOMMUNGRÄNS
 - TRAKTGRÄNS
 - FASTIGHETSGRÄNS
 - GRÄNS FÖR DETALJPLAN, TOLKAD
 - P2007-38586, P2005-15144, 7577A DETALJPLAN, NUMMER
 - INDRAGNING AV VÄG FRÅN ALLMÄNT UNDERHÅLL
 - BULLER- OCH/ELLER SKYDDSSKÄRM
- © Lantmäterverket CA2006/9018
 © Stockholms Stadsbyggnadskontor
 © Huddinge kommun © Ekerö kommun

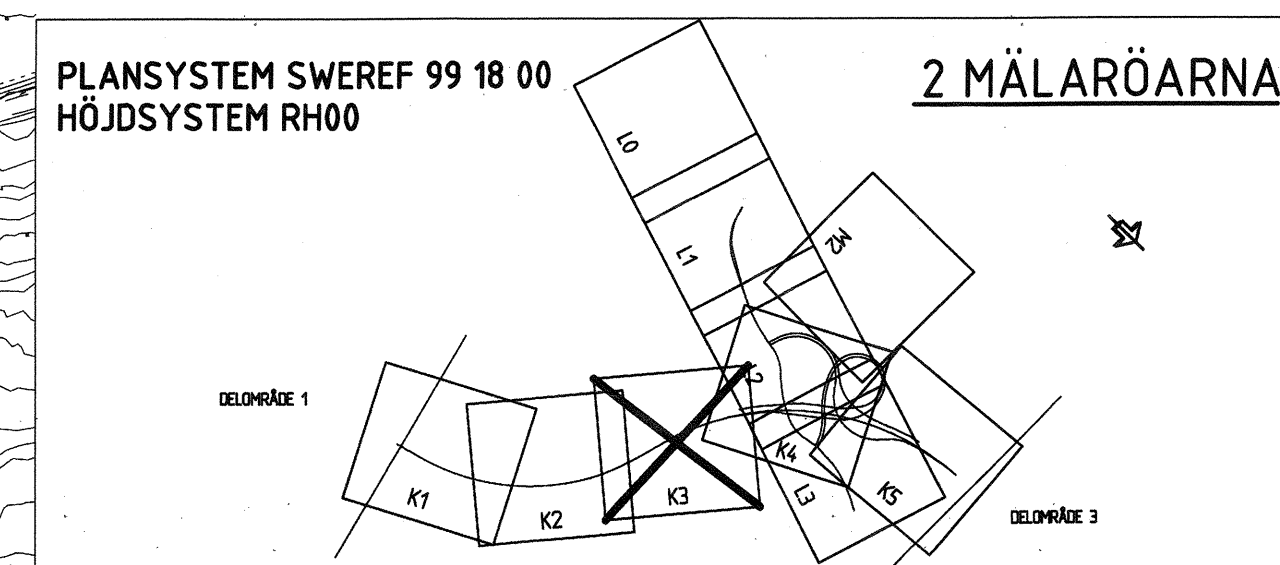

Upprättad 2011-05-13
 Vägghållningsmyndigheten
 Trafikverket region Stockholm

Rigger Anderson
 Rigger Anderson

REV	ANT	ÄNDRINGEN AVSER	GDK	DATUM	VV DATUM	VV DIARENUMMER
ARBETSPLAN			UTSTÄLLELSEHANDLING			
TRAFIKVERKET			FÖRBIFART STOCKHOLM			
Konsortiet Förbifart Stockholm SWECO WSP TYRÉNS			2 MÄLARÖARNA 200 GEMENSAMT			
UPPDRAGSANSVARIG A. WILLNER			FASTSTÄLLELSEHANDLING DELSTRÄCKA 2 KM 14,0/000 - 15,0/000			
KONSTR R. WEIBEL			PLAN			
STOCKHOLM H. EK			UPPDRAGSNUMMER 2109002000		FORMAT A1	
2011-05-05			KONSTRUKTIONSR C. RÜNESSON		SKALA 1:2000	
84.48590			OBJEKT NR 2011-05-05		REV 2 00 T 93 K3	

FL: \VASS\THORO\ES-LEV\AP\T_VAGUTFORMNING\CAD\REF\2011\93KJDMG_PLOTTAD_2011-05-06_AV_ANVANDARE_HNHA